




PŮDORYS 1. NP

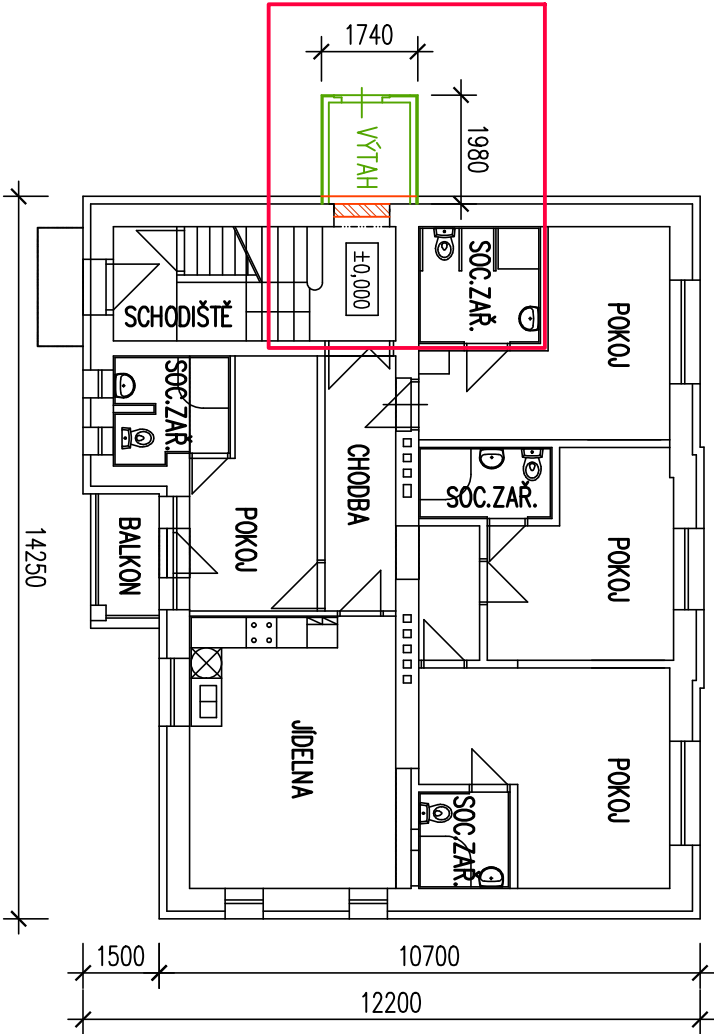


PŮDORYS 2. NP

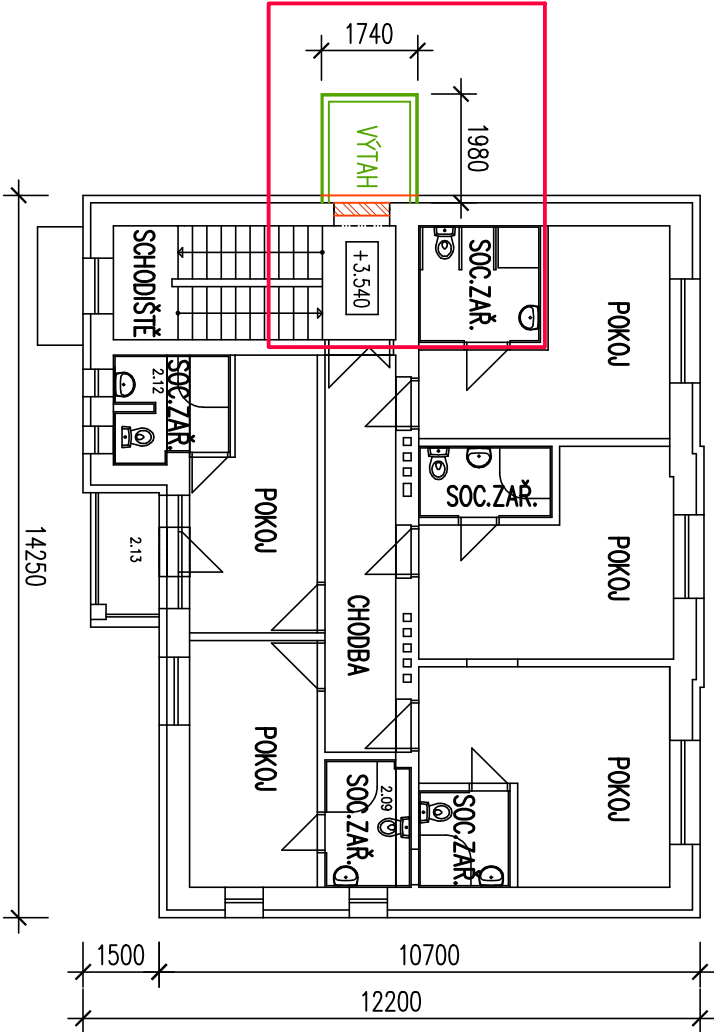

PŮDORYS PODKROVÍ

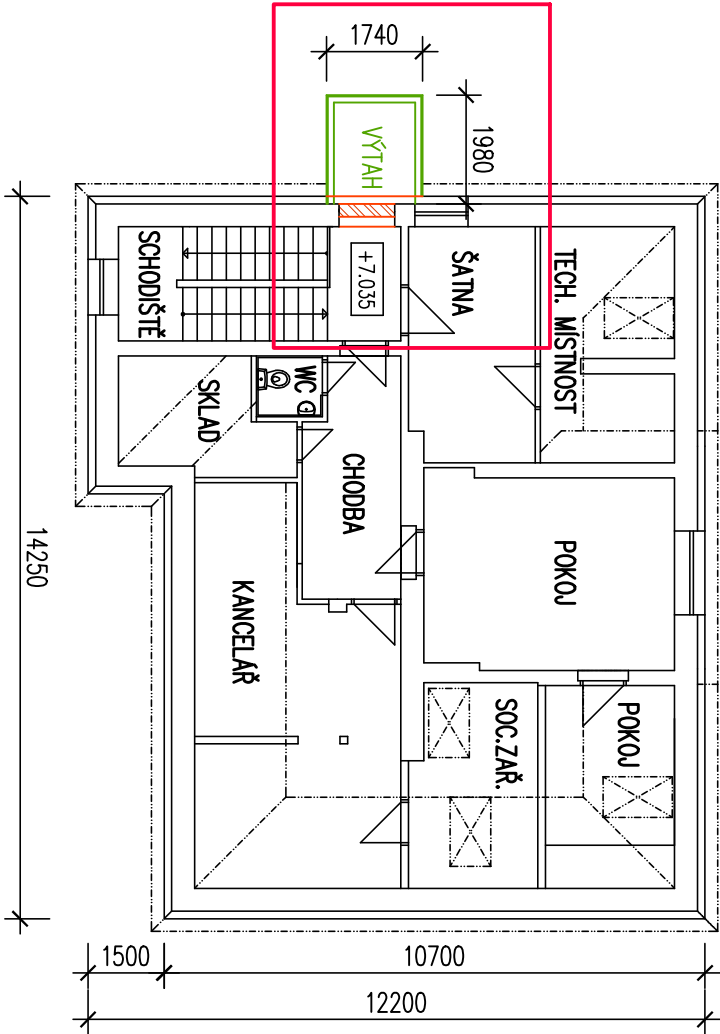

PŮDORYS 1. PP

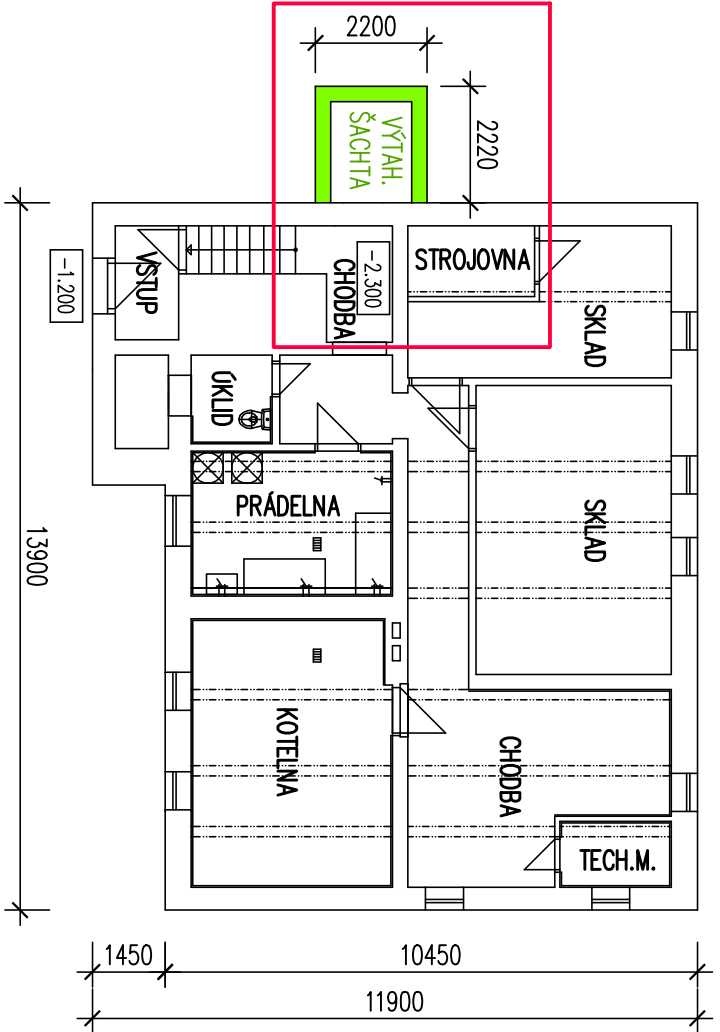

ŘEŠENÁ PLOCHA

STÁVAJÍCÍ KONSTRUKCE

BOURANÉ KONSTRUKCE

NOVÉ STAVEBNÍ ÚPRAVY

DOKUMENTACE PRO ODSTRANĚNÍ STAVBY

Zodpovědný projektant		Ing. Jaromír Provazník		Podpis	
Výpracoval		Ing. Jaromír Provazník		Podpis	
Investor		Čtyřlístek-centrum pro osoby se zdravotním postižením Ostrava, p.o.		28. října 1142/168, Mariánské Hory, 709 00 Ostrava	
Místo		Hladnovská 751/119, 712 00 Ostrava - Muglínov		IČ: 29395933 tel. 725 528 887 info@kapegoopro.cz	
Název akce		Odstranění výtahu na ul. Thomayerova 1338/11 v zařízení Chráněné bydlení Čtyřlístek, Ostrava-Vitkovice v majetku organizace Čtyřlístek Ostrava		Formát A3	
Místo		Thomayerova 1338/11, Vitkovice, 703 00 Ostrava		Měřítko 1:150	
Název výkresu		PŮDORYSY CELKOVÉ - schéma		Datum 02/2025	
				Stupeň PD	
				DOS	

KAPEGO PROJEKT S.R.O.