


- TRAPÉZOVÝ PLECH TR40S/140  
CELKEM m2 3,40 m2  
HMOTNOST kg/m2 7,80 kg/m2
- SVAROVANÁ SIT #6,3 OKA 100/100  
CELKEM m2 3,40 m2
- VSŠ PLECHY POLOŽIT 2x PÁSKEM – ASFALTOVÝ PÁSK MODIFIKOVANÝ
  - VE STAVAJÍCÍM ZDVM VYSEKAT KAPSY PRO ULOŽENÍ I NOSIČŮ
  - I NOSIČE ULOŽIT VE STAVAJÍCÍM ZDVM NA OCELOVÉ PLOTNY DO CELOPLOŠNÉHO LOŽE Z CEMENTOVÉ MALTY V min. tl. 10mm
  - SVÍTIDLA PŘEDSAZENÉ, NEBO VSÁZENÉ A VÝŘEZ OBLOŽIT SÁRKOKARTONEM.

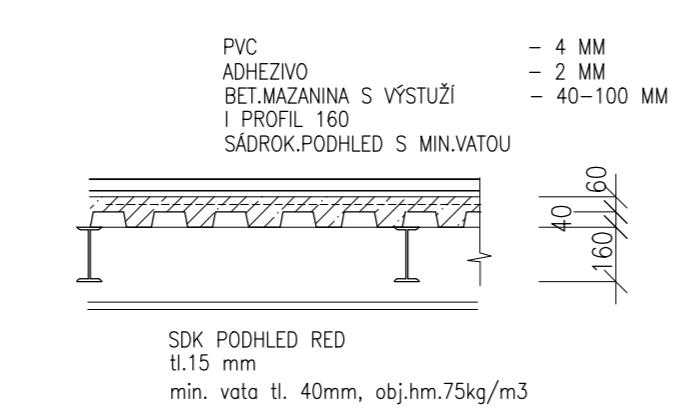

ROZŠÍŘENÁ ČÁST :

OZNAČENÍ VÝŘEZE	POPIS MÍSTNOSTI	PLOCHA m2	PODLAHA	POZVORKA
1.04a	UMÝVÁRNA	5,15	DLAŽBA	KERAMICKÝ OBKLAD DO v. 2,10 m
1.04b	LEHÁRNA , HERNA	11,13	MARMOLEUM	PVC SOKL
1.04c	ŠPARNÉ PŘÁDLO	2,25	DLAŽBA	KER. SOKL
1.04d	PRADELNA	5,12	DLAŽBA	KERAMICKÝ OBKLAD DO v. 2,10 m
1.04e	SUŠÁRNA A MANDL	14,75	DLAŽBA	KER. SOKL
1.19a	WC MUŽ	5,42	DLAŽBA	KERAMICKÝ OBKLAD DO v. 2,10 m
1.19b	WC DĚTI	2,97	DLAŽBA	KERAMICKÝ OBKLAD DO v. 2,10 m
1.19c	SPRCHA	2,12	DLAŽBA	KERAMICKÝ OBKLAD DO v. 2,10 m
1.19d	KOUPELNA	6,50	DLAŽBA	KERAMICKÝ OBKLAD DO v. 2,10 m

POZNÁMKA:

- PROVEDE SE VYBOURÁNÍ VŠECH ZAŘÍZOVACÍCH PŘEDMĚTŮ(WC, UMÝVADLA, BATERIE)
- PROVEDE SE VYBOURÁNÍ VŠECH OBKLADŮ
- VYBOURÁNÍ SE VŠECHNY DVEŘE, VŠETNÉ ZÁBRUMY
- VYBOURÁNÍ SE VŠECHNY PODLAHY
- DEMONTUJ SE VŠECHNA EL. ZAŘÍZENÍ (OSVĚTLENÍ, ZASUVKY APD), ŮT, VZT a ZT

LEGENDA MATERIÁLŮ:

	STAVAJÍCÍ ZDVM, ŽB PRŮKY
	BOURACÍ PRÁCE

LEGENDA MÍSTNOSTÍ:

OZNAČENÍ VÝŘEZE	POPIS MÍSTNOSTI	PLOCHA m2	PODLAHA
1.01	ZADVEŘÍ	5,42	DLAŽBA+ZATKOBEREK
1.02	OS.HYDRAULICKÝ VÝTAH	5,02	CEM. POTĚR
1.03	STROJOVNA	1,89	DLAŽBA
1.04	CHODBA	53,85+6,83	MARMOLEUM
1.05			
1.06	KOČÁRKÁRNA	10,56	MARMOLEUM
1.07	KOČÁRKÁRNA	12,10	MARMOLEUM
1.08	PŘÍRUČNÍ SKLAD	8,53	MARMOLEUM
1.09	ŠATNA	15,38	MARMOLEUM
1.10	CHODBA	21,38	MARMOLEUM
1.11	SCHODIŠTĚ	20,66	MARMOLEUM
1.12	SKLAD	4,13	MARMOLEUM
1.13	WC MUŽ	1,49	DLAŽBA
1.14	OTOLACE	10,50	MARMOLEUM
1.15	SESTERNA	15,82	MARMOLEUM
1.16			
1.17			
1.18			
1.19	CHODBA	15,30	DLAŽBA
1.20a	LEHÁRNA , HERNA	16,36	MARMOLEUM
1.20b		10,64	
1.21	šatna	11,60	MARMOLEUM
1.22	CHODBA	12,88	MARMOLEUM
1.23	LEHÁRNA , HERNA	33,13	MARMOLEUM
1.24	KUCHYŇKA	11,50	MARMOLEUM
1.25	LETNÍ WC	5,97	DLAŽBA
1.26	JEDELNA	8,85	MARMOLEUM
1.27	VÝTAHOVÁ ŠACHTA	1,08	CEM. POTĚR
1.28	CHODBA	15,32	DLAŽBA
1.29	KANCELÁŘ	19,00	MARMOLEUM
1.30			
1.31	WC	2,49	DLAŽBA
1.32	OKLADOVÁ KOMORA	1,19	DLAŽBA
1.33	WC A SPRCHA	5,67	DLAŽBA
1.34	ŠATNA	10,75	PVC
1.35	UMÝVÁRNA NAOBĚ	19,24	DLAŽBA
1.36	DILNA	10,93	DLAŽBA
1.37	ZADVEŘÍ	5,48	DLAŽBA
1.38	SKLAD ČST.PROSTŘEDÍ	1,22	DLAŽBA
1.39	SKLAD BRAMBŮR	2,47	DLAŽBA
1.40	MANIPULACE , PRŮEM	13,67	DLAŽBA
1.41	SKLAD	2,27	DLAŽBA
1.42			
1.43	KANCELÁŘ	8,42	PVC
1.44	HRUBÁ PŘÍPRAVA	7,45	DLAŽBA
1.45	SKLAD	5,39	DLAŽBA
1.46	STROJOVNA VZT	7,34	DLAŽBA
1.47	KUCHYŇKA A EXPEDICE	38,35	DLAŽBA
1.48	DETNÍ SKLAD	4,22	DLAŽBA
1.49	SKLAD POTRAVIN	6,38	DLAŽBA
1.50	SKLAD DKP	15,30	DLAŽBA
1.51	SCHODIŠTĚ	20,66	MARMOLEUM

HP:	Ing. Ch. Kiripoulos	Vypracoval:	Ing. Ch. Kiripoulos	PROJEKČNÍ KANCELÁŘ
Obec:	Ostava-Zábrň	Okres:	Ostava	Ing. Kiriakos Christe
Investor:	Čtyřlístek-řepelková organizace, Hradbanská 751/119, Ostava-Magneta			Poděbradská 24, Ostava
Arch:	Dům pro sociální území, Jandova 3023/A, Ostava-Zábrň			Měřítko: 1:50
parc.č.:	44-47/2, katastrální území: Ostava-Zábrň			Datum: leden 2017
STAVEBNÍ ÚPRAVY				Zak.číslo: 172/2017
REKONSTRUKCE OBJEKTU JANDOVA 4				Stupeň: DSP
Obec:	PŮDORYS 1.NP-STAVAJÍCÍ STAV A BOURACÍ PRÁCE	Číslo výkresu:		Číslo kopie:
DE:	STAVEBNÍ ČÁST			1.101