
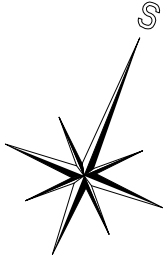


LEGENDA MÍSTNOSTI:

OZNAČENÍ VÝKRESU	POPIS MÍSTNOSTI	PLOCHA
		m ²
1.01	CHODBA	12,30
1.02	ŠATNA ZAMĚSTNANCÍ	8,82
1.03	POKOU	17,40
1.04	POKOU	9,82
1.05	CHODBA	9,75
1.06	WC	2,40
1.07	KOUPELNA	6,53
1.08	POKOU	18,45
1.09	KUCHYNĚ A OBÝV.POKOU	36,08
1.10	ÚKLIDOVÁ MÍSTNOST	1,16
1.11	SCHODIŠTĚ	3,90

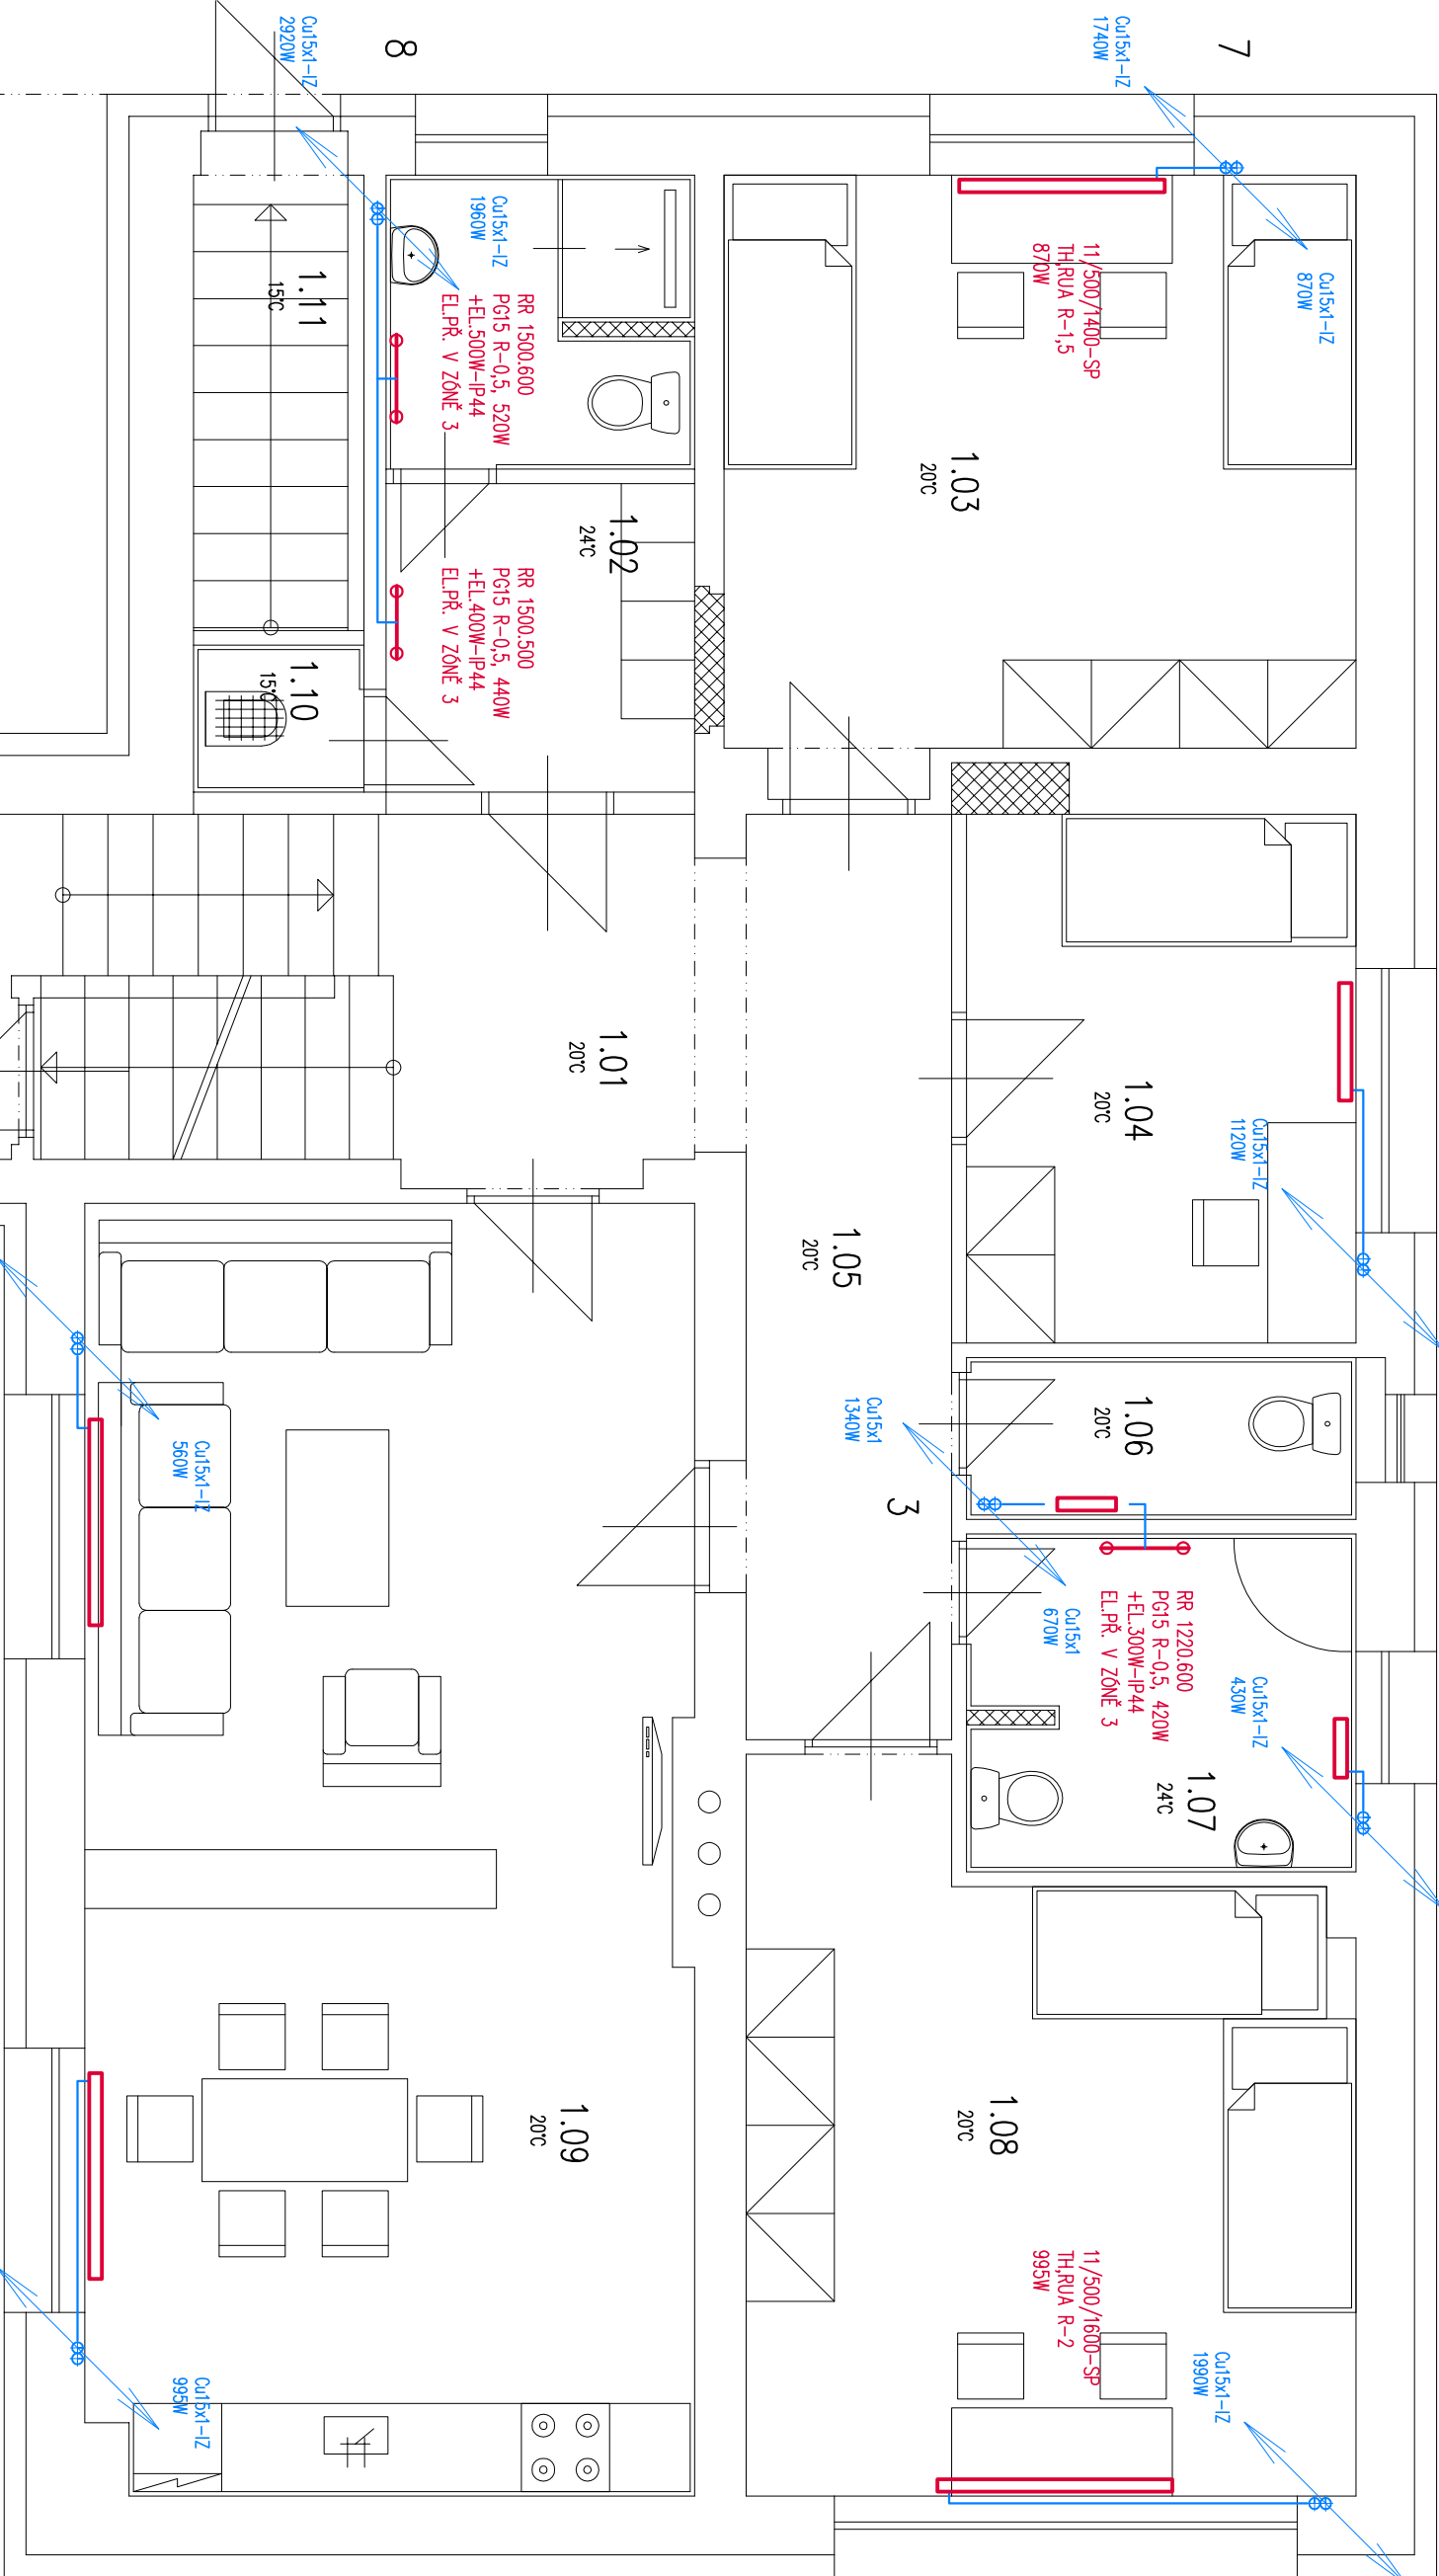

-15°C

HIP:	Ing. Ch. Kirkopoulos	Vypracoval:	Ivo Neužil	PROJEKČNÍ KANCELÁŘ
Obec:	Ostrova-Heřmanice	Okres:	Ostrova	Ing. Kirkopoulos Christos
Investor : Čtyřlístek-příspěvková organizace, Hladnovská 751/119, Ostrova-Muglínov				Poděbradova 24, Ostrova
Akce: Úhrova 107/23, Ostrova-Heřmanice				tel. 603 317397, email: kirkopoulos@email.cz
porc.č.: st.1156, 385/2, katastrální území: Heřmanice				
STAVEBNÍ ÚPRAVY				Měřítko: 1:50
REKONSTRUKCE OBJEKTU				Datum: leden 2017
Obsah: PŮDORYS 1.NP – NOVÝ STAV				Zak.číslo: 172/2017
Díl: VYTÁPĚNÍ+PLYNOINSTALACE				Stupeň: DPOS
				Číslo výkresu: Číslo kopie:
				D.1.4.3.b-02

LEGENDA

21/500/400-SP

OCELOVÉ DESKOVÉ TĚLESO SE SPODNÍM PŘIPOJENÍM A ZABUDOVANOU VENTILOVOU VLOŽKOU

TERMOSTATICKÁ HLAVICE S KAPALINOVÝM ČIDLEM (M30x1,5)

REGULAČNÍ A UZAVÍRAČÍ ARMATURA PRO TĚLESA SE SPODNÍM PŘIPOJENÍM

STUPEŇ PŘEDNASTAVENÍ REGULAČE VENTILOVÉ VLOŽKY, nast. 1-kv min.=0,13, nast. 8-kv min.=0,75 (2-0,22, 3-0,31, 4-0,38, 5-0,47, 6-0,57, 7-0,66)

RUČNÍKOVÝ RADIÁTOR SE STŘEDOVÝM PŘIPOJENÍM

PŘIPOJOVACÍ GARANTURA PRO STŘEDOVÉ PŘIPOJENÍ VČ. HLAVICE A PVC KRTKY

POZNÁMKA

- PŘÍPOJKY K TĚLESŮM JSOU NAVRŽENY V JEDNOTNÉ DIMENZI Cu 15x1

Cu ROZVODY U PODLAHY NAD SEBOU, ZASEKANÝ DO ŽOIVA