NAVRHOVAL	VYPRACOVAL	KONTROLOVAL	HIP
ING. ŠŇUPÁREK	ING. ŠŇUPÁREK		

INVESTOR ČTYŘLÍSTEK–CENTRUM PRO OSOBY SE ZDRAVOTNÍM POSTIŽENÍM,p.o.

STAVBA

DOMY PRO SOCIÁLNÍ ÚČELY, OSTRAVA
K.Ú. HRUŠOV

OBSAH VÝKRESU **ŘEZ C–C**

SPEC.	
TK	
MĚŘÍTKO	1:50
POČET A4	2
STUPEŇ	DSP
DATUM	01/2016
ZAK.ČÍSLO	01/2016
ARCHIVNÍ ČÍSLO	0116–2
ČÍS. VÝKR.	07c

0.000=ÚROVEŇ ČISTÉ PODLAHY 1.NP

SKLADBA STŘECHY

–FALCOVANÝ HLINÍKOVÝ PLECH např PLOFAL V PŘÍRODNÍ BARVĚ
VČETNĚ VŠECH KLEMP. DOPLŇKŮ (oplechování detaiů, rohů, okrajů, spojů, prostupů odvětrání
(PROVÁDĚT DLE TECHNOLOGICKÉHO PŘEDPISU VYBRANÉHO VÝROBCE)
– PODKLADNÍ SEPARAČNÍ DRÁTKOVÁ POJISTNÁ HYDROIZOLACE– FOLIE
–BEDNĚNÍ TL. 25 MM Z PRKEN MOŘENÝCH FUNGICIDNÍM PROSTŘEDKEM (ve spádu pultové střechy)
–DŘEVĚNÉ SBÍJENÉ VAZNÍKY PULTOVÉHO TVARU SE STYČNÍKOVÝMI DESTIČKAMI, PRŮMYSLOVĚ VYROBENÉ, MOŘENÉ FUNG. PROSTŘ.
–PROVĚTRÁVANÁ VZDUCHOVÁ MEZERA (větrání ze všech čtyřech stran–mřížky v obezdívce vazníků ø100 mm po 1 m)
–TEPELNÁ IZOLACE KLADENÁ VOLNĚ NA PANELY (na asf. pás)– VATA MĚKKÁ TL. 180 MM+ 180 MM–klást křížem
–PAROZÁBRANA– 1xASFALTOVÝ PÁS G200 NATAVENÝ NA PANELY
–NOSNÉ PŘEDPJATÉ ŽB PANELY SPIROLL TL. 250 MM+ZÁLIVKOVÁ VÝZTUŽ R10 DO KAŽDÉ SPÁRY+ZÁLIVKA BET. C30/36
–PAROZÁBRANA –FOLIE MŘÍŽKOVANÁ HLINÍKOVÁ
–PODHLED– SDK TL. 12,5 MM NA KŘÍŽOVEM ROŠTU Z TYPOVÝCH PROFILŮ

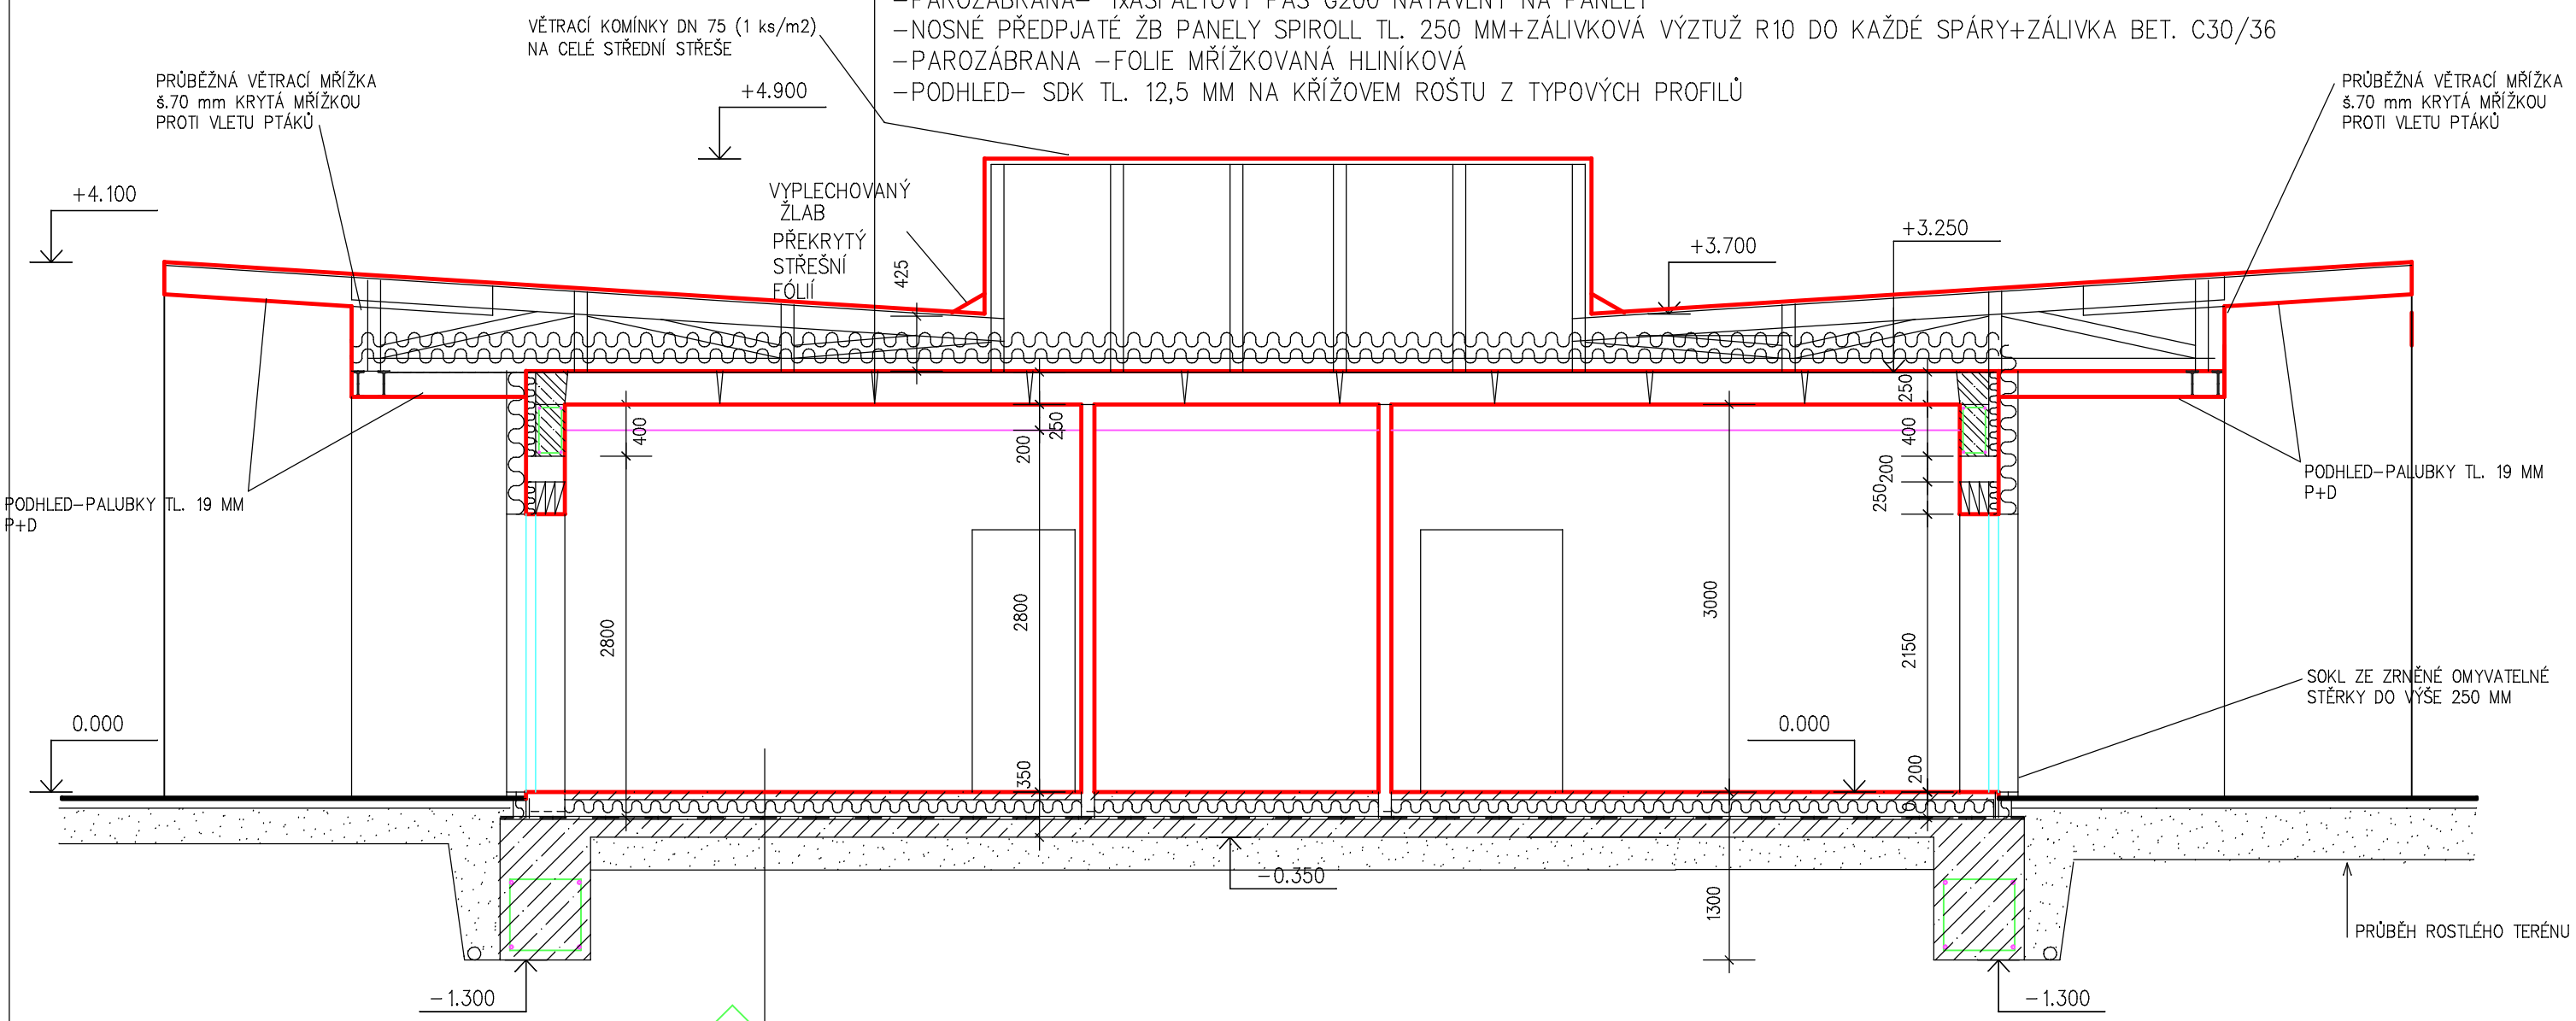

B SKLADBA PODLAHY 1.NP

–NÁŠLAPNÉ VRSTVY –10 MM (LAMINO,DLAŽBA)
–AHYDRIDOVÝ POTĚR –TL. 60 MM (podlahové topení)(ve vlhkých prostorech cementový litý potěr)
–POLYSTYREN PODLAHOVÝ TL. 140 MM S PŘEKRYTÍM FÓLIÍ
–HYDROIZOLACE 1xASF. PÁS G200+ ALP PENETRAL
–PODKLADNÍ BETON B 15 –150 MM +KARISÍTĚ 150x150x6
–ŠTĚRKOVÝ PODSYP HUTNĚNÝ 16–32, TL. 250 MM