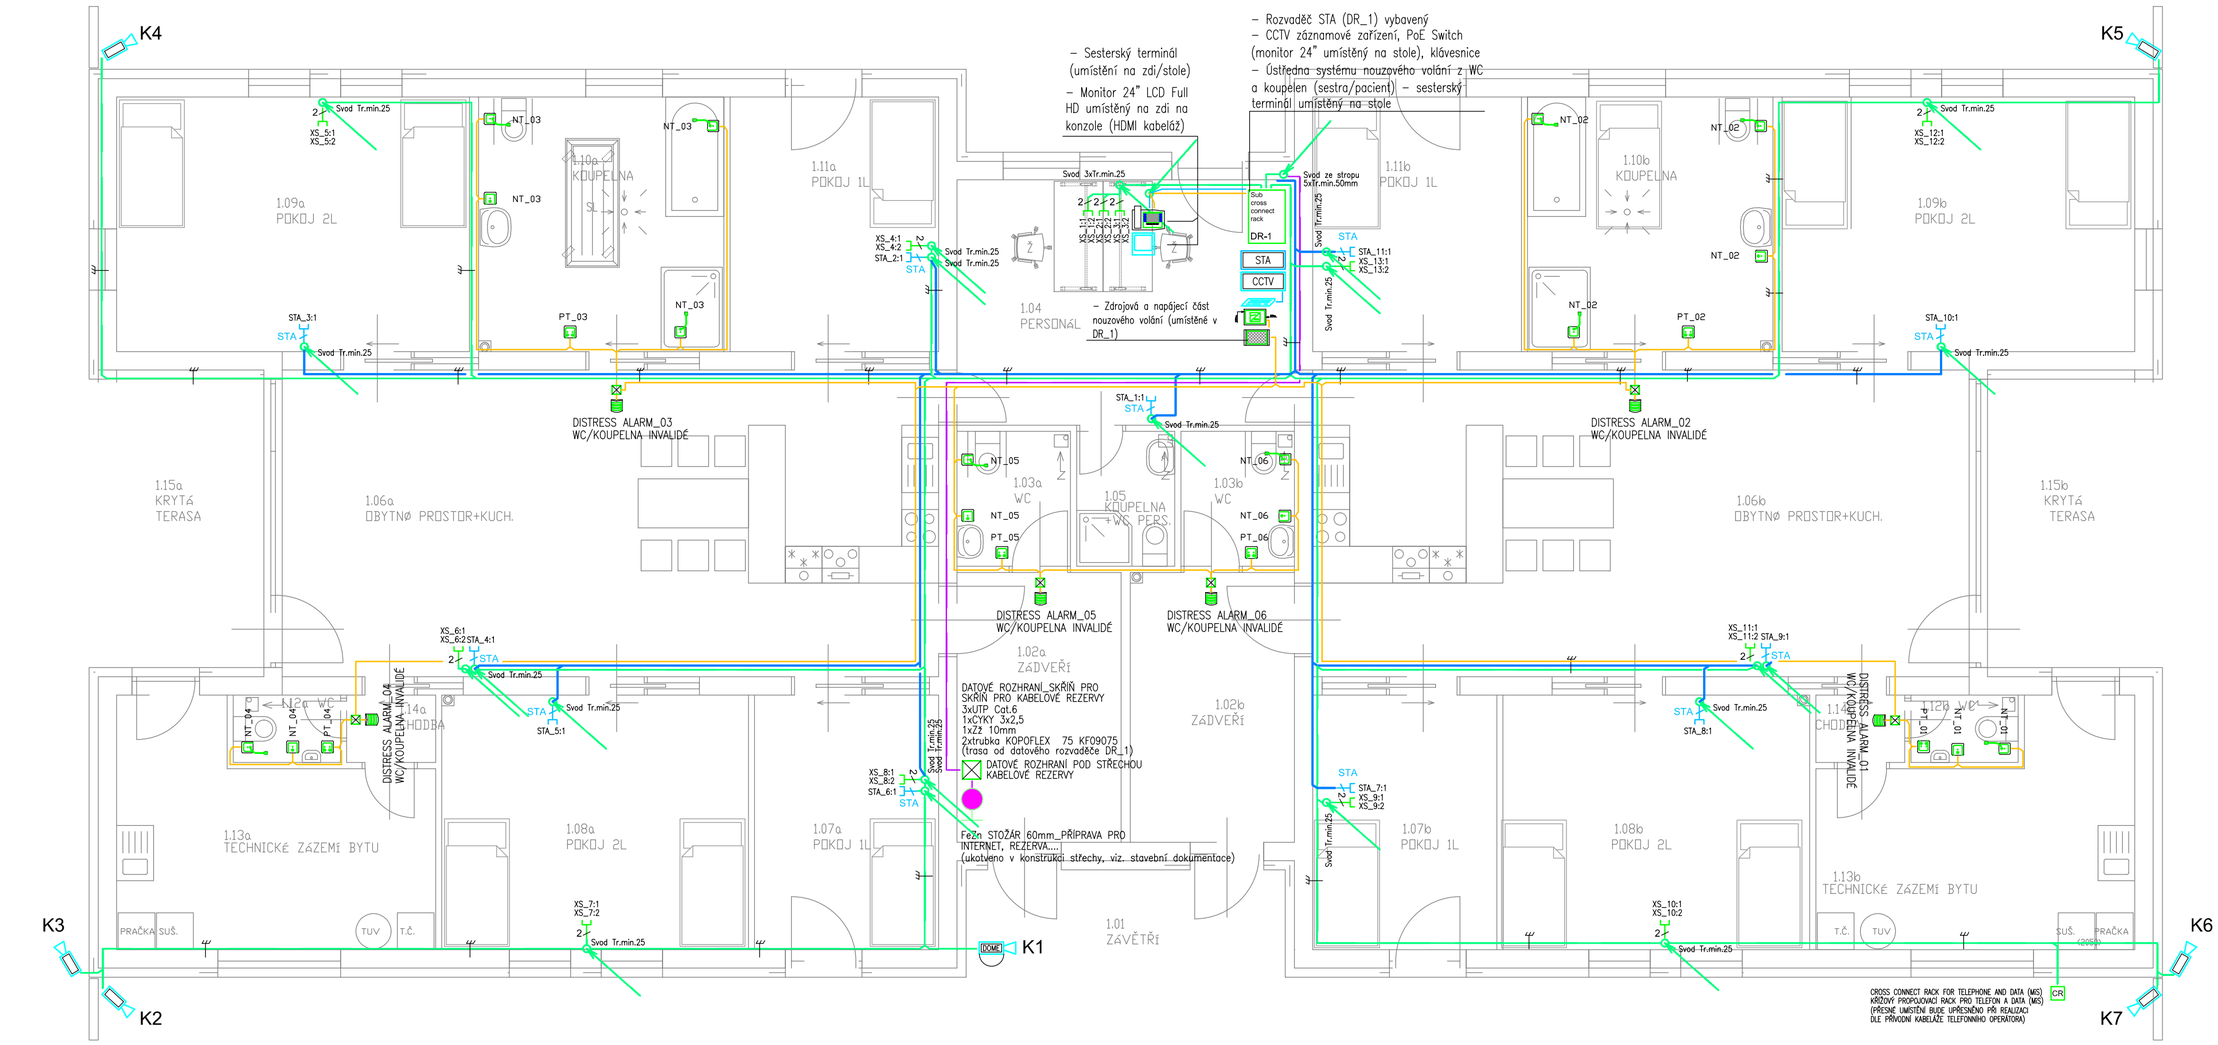

LEGEND / LEGENDA:

- CTxx — CABLE TRAY / KABELOVÝ ŽLAB
- ITS — INSTALLATION TRUNKING SYSTEM / INSTALAČNÍ PARAPETNÍ SYSTÉM
- ITS AL — INSTALLATION TRUNKING SYSTEM – ALUMINIUM / INSTALAČNÍ PARAPETNÍ SYSTÉM – ALUMINIUM
- Sub cross connect rack DR-1 — DATA DISTRIBUTOR – RACK FOR TELEPHONE AND DATA / DATOVÝ ROZVAĎEČ – RACK PRO TELEFON A DATA
- CR — CROSS CONNECT RACK FOR TELEPHONE AND DATA (MS) / KŘÍŽOVÝ PROPOJOVACÍ RACK PRO TELEFON A DATA (MS)
- XI — DATA, RJ45
- XII — DATA, RJ45
- XIII — RJ45
- TO BE PLACED ON CABLE TRAY FINAL POSITION TO BE DECIDED LATER
- UMÍSTĚNÍ NA KABELOVÉM ŽLABU KONEČNÉ UMÍSTĚNÍ NUTNO UPŘESNIT
- DATOVÝ KABEL / DATA CABLE
- Optical fibre cable — OPTICKÝ DATOVÝ KABEL / FIBRE OPTIC CABLE
- Telephone cable — TELEFONNÍ KABEL / TELEPHONE LINE/WIRE

LEGENDA ZNAČENÍ CCTV / PLANNING SYMBOLS FOR CCTV

- KAMERA VENKOVNÍ, IP / OUTDOOR CAMERA, IP
- KAMERA VNITŘNÍ, IP / INDOOR CAMERA, IP
- KAMERA VENKOVNÍ, MINIDOME, IP / OUTDOOR CAMERA, MINIDOME, IP
- CCTV — SYSTÉM ZÁZNAMU CCTV, IP / Video surveillance system, IP
- MONITOR LCD / MONITOR LCD
- OVLÁDACÍ KLÁVESNICE / CONTROL KEYPAD
- NAPÁJECÍ ZDROJ / POWER SUPPLY

TYP KABELŮ/TYPE OF CABLES

- UTP Cat.6, 4x2x0,5 — VIDEO – KABEL / VIDEO – CABLE
- FTP Cat.6, 4x2x0,5 — OVLÁDÁNÍ, VIDEO – KABEL / CONTROL, VIDEO – CABLE
- CYKY-J 3Cx1,5 — NAPÁJENÍ 24Vdc / SUPPLY 24Vdc
- CYKY-J 3x2,5 — NAPÁJENÍ 230Vac / SUPPLY 230Vac
- PROPOJOVACÍ SKŘÍŇ / MAIN JUNCTION BOX

LEGENDA ZNAČENÍ TECHNICKÝCH ZAŘÍZENÍ A KABELŮ

- ULOŽENÍ NA POVRCHU – NA PVC PŘÍCHYTKÁCH
- ULOŽENÍ NA ROŠTU s.62,5
- a/b — ULOŽENÍ V DRÁTĚNÉM ŽLABU O ROZMĚRECH a/b [mm]
- LVa/b — ULOŽENÍ V PVC LIŠTĚ O UVEDENÝCH ROZMĚRECH
- ULOŽENÍ V OCELOVÉ TRUBCE (CHRÁNIČCE) D29
- D25 — ULOŽENÍ V PVC TRUBCE D23, D25,D32,D50
- PK — ULOŽENÍ NA POVRCHU – NA POŽÁRNÍCH KOTVÁCH

LEGENDA ZNAČENÍ NOUZOVÉHO VOLÁNÍ Z WC INVALIDÉ / DISTRESS ALARM

- NT — Volací táhlo
- NT — Volací tlačítko
- NT — Potvrzovací tlačítko
- NT — Pokojové světlo
- NT — Pomocný zdroj
- NT — Modulární BOX pro zdroj _svorkovací skříň, ústředna
- Sesterský terminál / LCD zobrazovací panel / LCD zobrazovací panel
- Komunikační vedení 6x0,8

TYP KABELŮ/TYPE OF CABLES PZTS

- FTP 4x2x0,5 — LINKA – SBĚRNICE / LINE – LAN
- SYKFY 4x2x0,5 — SMYČKY DETEKTORŮ / LOOP FROM DETECTORS
- CYKY 3x1,5 — NAPÁJENÍ 230Vac / SUPPLY 230Vac

HLÁSIČE POŽÁRU/TYPE DETECTORS:

- OPTICKO-KOUŘOVÝ HLÁSIČ POŽÁRU / SMOKE DETECTOR
- OPTICKO-KOUŘOVÝ A TEPELNÝ HLÁSIČ POŽÁRU / SMOKE AND HEAT DETECTOR
- TEPELNÝ HLÁSIČ POŽÁRU / HEAT DETECTOR
- TLAČÍTKOVÝ HLÁSIČ POŽÁRU / MANUAL CALL POINT

Poznámka:

Při realizaci musí být provedena koordinace rozmístění pozic datových zásuvek a STA s interiérem a dodavatelem elektro.
Při realizaci budou upřesněny přesné vývody s ohledem na interiér včetně zaměření (není předmětem této dokumentace)

Kabelové trasy PZTS a INTERKOM budou v provedení pod omítkou, kabelové trasy SK budou zasekány pod omítkou a vedeny v PVC trubkách ohebných min.25mm.
V prostorách s SDK stropy budou kabeláže vedeny pod stropem na elektro svěrných příchytkách

0.000=ÚROVEŇ ČISTÉ PODLAHY 1.NP

NAVRHOVAL	VYPRACOVAL	KONTROLOVAL	HIP	
ING. ŠŇUPAREK	ING. ŠŇUPAREK			

INVESTOR	ČTYŘLÍSTEK-CENTRUM PRO OSOBY SE ZDRAVOTNÍM POSTIŽENÍM,p.o.	SPEC.	
STAVBA	DOMY PRO SOCIÁLNÍ ÚČELY, OSTRAVA K.Ú. HRUŠOV, PARC.Č. 1212/1,1215/1,1216/22,1214,1216/23 0116-2-SLP SLABOPROUD	TK	
		MĚŘÍTKO	1:50
		POČET A4	8
		STUPEŇ	DSP
		DATUM	01/2016
		ZAK.ČÍSLO	01/2016
OBSAH VÝKRESU	PŮDORYS 1.NP-SLABOPROUD (CCTV,SK,STA)	ARCHIVNÍ ČÍSLO 0116-2	ČÍS. VÝKR. SLP-01