


Plastový rozváděč ZAPUŠTĚNÝ Schrack 2U18 885/590x160mm typ , IP40/20

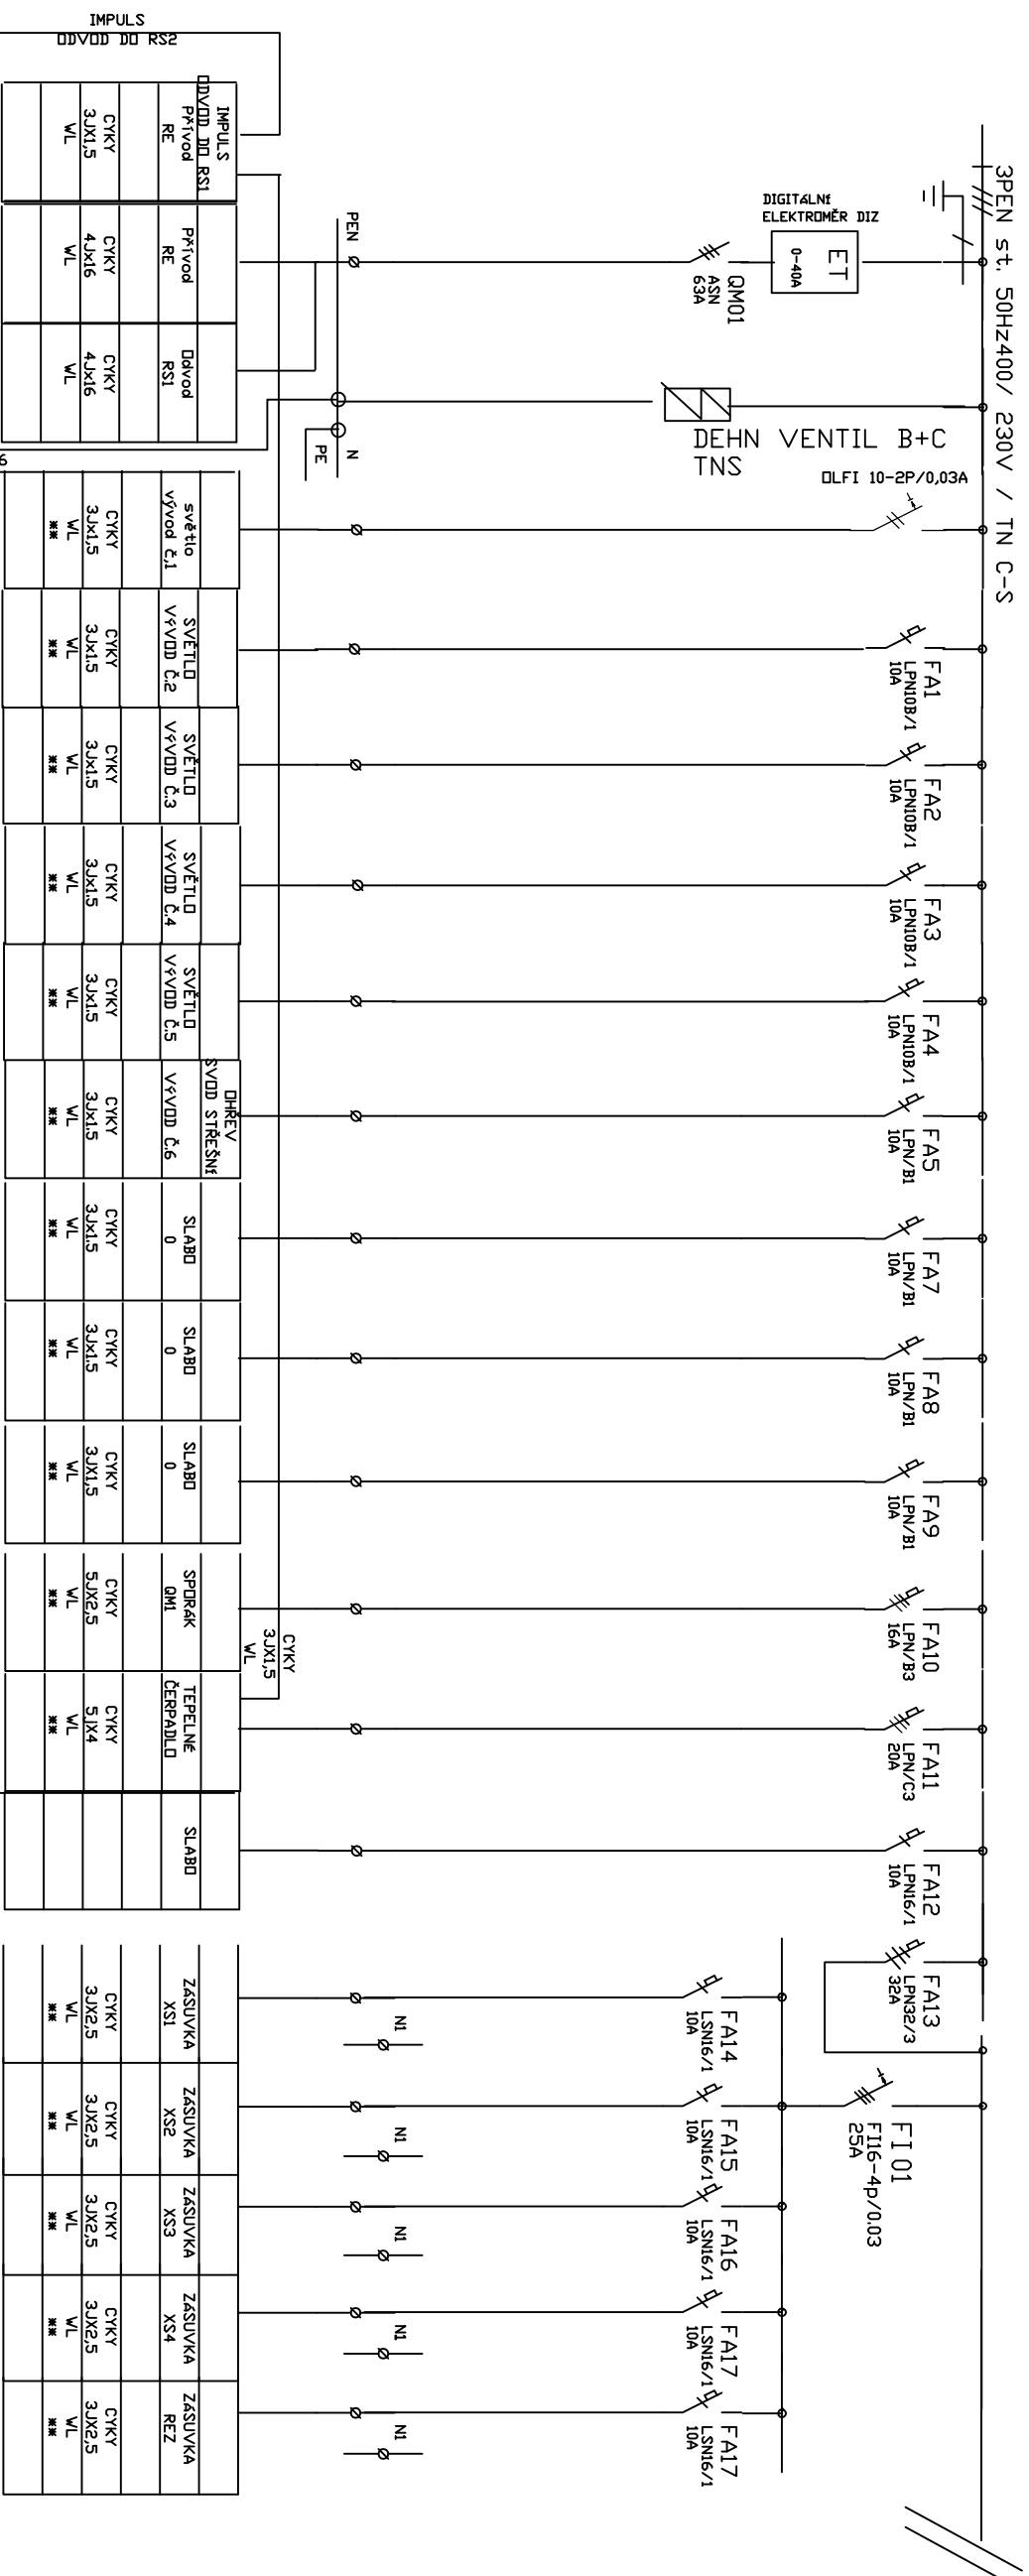

Rozvodná soustava - 3NPE,50Hz400/,230V, TN-C--S

□ ochrana před NDN - automatickým odpojením od zdroje proudovým chráničem

FI16-4p/0.03
25A

FA18	FA19	FA20	FA21	FA22
LSM6/1	LSM6/1	LSM6/1	LSM6/1	LSM6/1
10A	10A	10A	10A	10A

NAVRHOVAL	VYPRACOVAL	KONTROLOVAL	HIP			
ING. KOLMÁŠ	ING. ŠŤUPÁREK					
INVESTOR	ČTYŘLÍSTEK-CENTRUM PRO OSOBY SE ZDRAVOTNÍM POSTIŽENÍM, P.O.			SPEC.		
STAVBA						
DOMY PRO SOCIÁLNÍ ÚČELY, OSTRAVA					TK	
					MĚŘÍTKO	1:50
					POČET A4	8
					STUPEŇ	DSP
D1.4 SILNOPROUDÁ ELEKTROINSTALACE VČ. BLESKOVODU					DATAUM	01/2016
					ZAK.ČÍSLO	01/2016
OBSAH VŮKRESU					ARCHIVNÍ ČÍSLO	ČÍS. VŮKR.
ROZVÁDĚČ RS2						E-06