
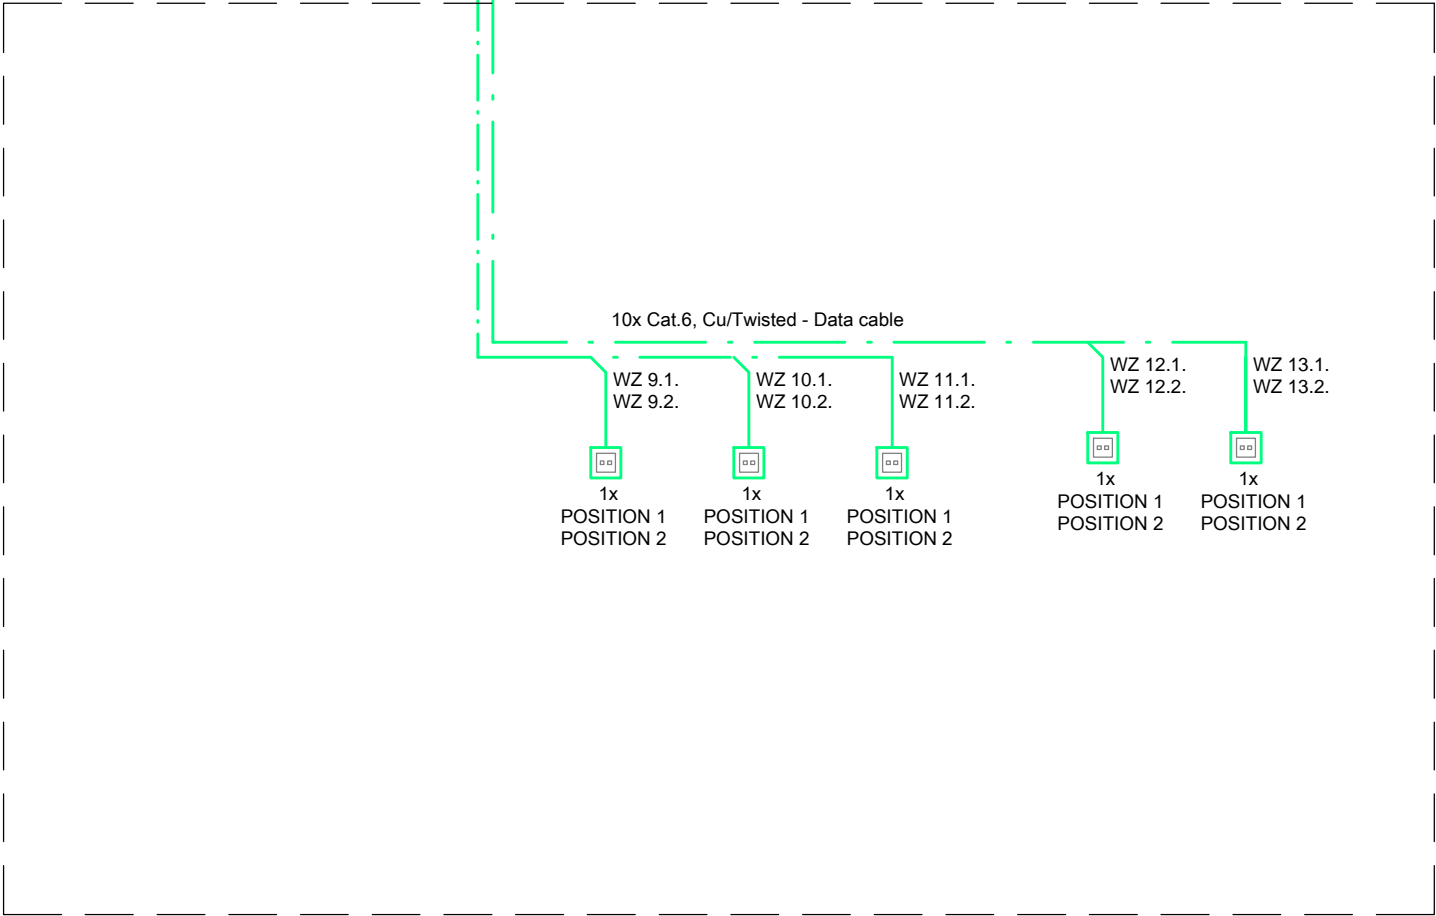


LEGEND / LEGENDA:

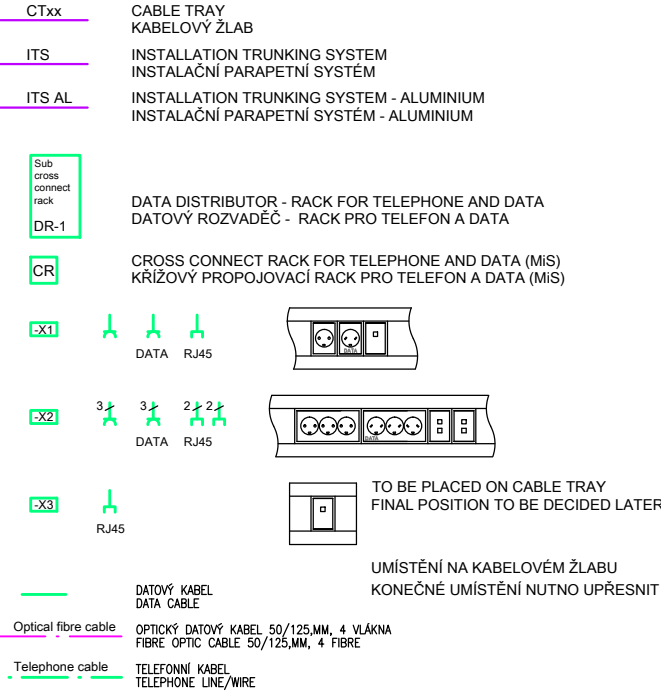

0.000=ÚROVEŇ ČISTÉ PODLAHY 1.NP

| | | | | | |
|---------------|--|-------------|-----|----------------|----------------------|
| NAVRHOVAL | VYPRACOVAL | KONTROLOVAL | HIP | | |
| ING. ŠŇUPÁREK | ING. ŠŇUPÁREK | | | | |
| | | | | | |
| INVESTOR | ČTYŘLÍSTEK-CENTRUM PRO OSOBY SE ZDRAVOTNÍM POSTIŽENÍM,p.o. | | | SPEC. | |
| STAVBA | DOMY PRO SOCIÁLNÍ ÚČELY, OSTRAVA K.Ú. HRUŠOV, PARC.Č. 1212/1,1215/1,1216/22,1214,1216/23 0116-2-SLP SLABOPROUD | | | TK | |
| | | | | MĚŘITKO | 1:50 |
| | | | | POČET A4 | 2 |
| | | | | STUPĚŇ | DSP |
| | | | | DATUM | 01/2016 |
| | | | | ZAK.ČÍSLO | 01/2016 |
| OBSAH VŮKRESU | BLOKOVÉ SCHÉMA __ SK | | | ARCHIVNÍ ČÍSLO | ČÍS. VÝKR. SLP-05 |