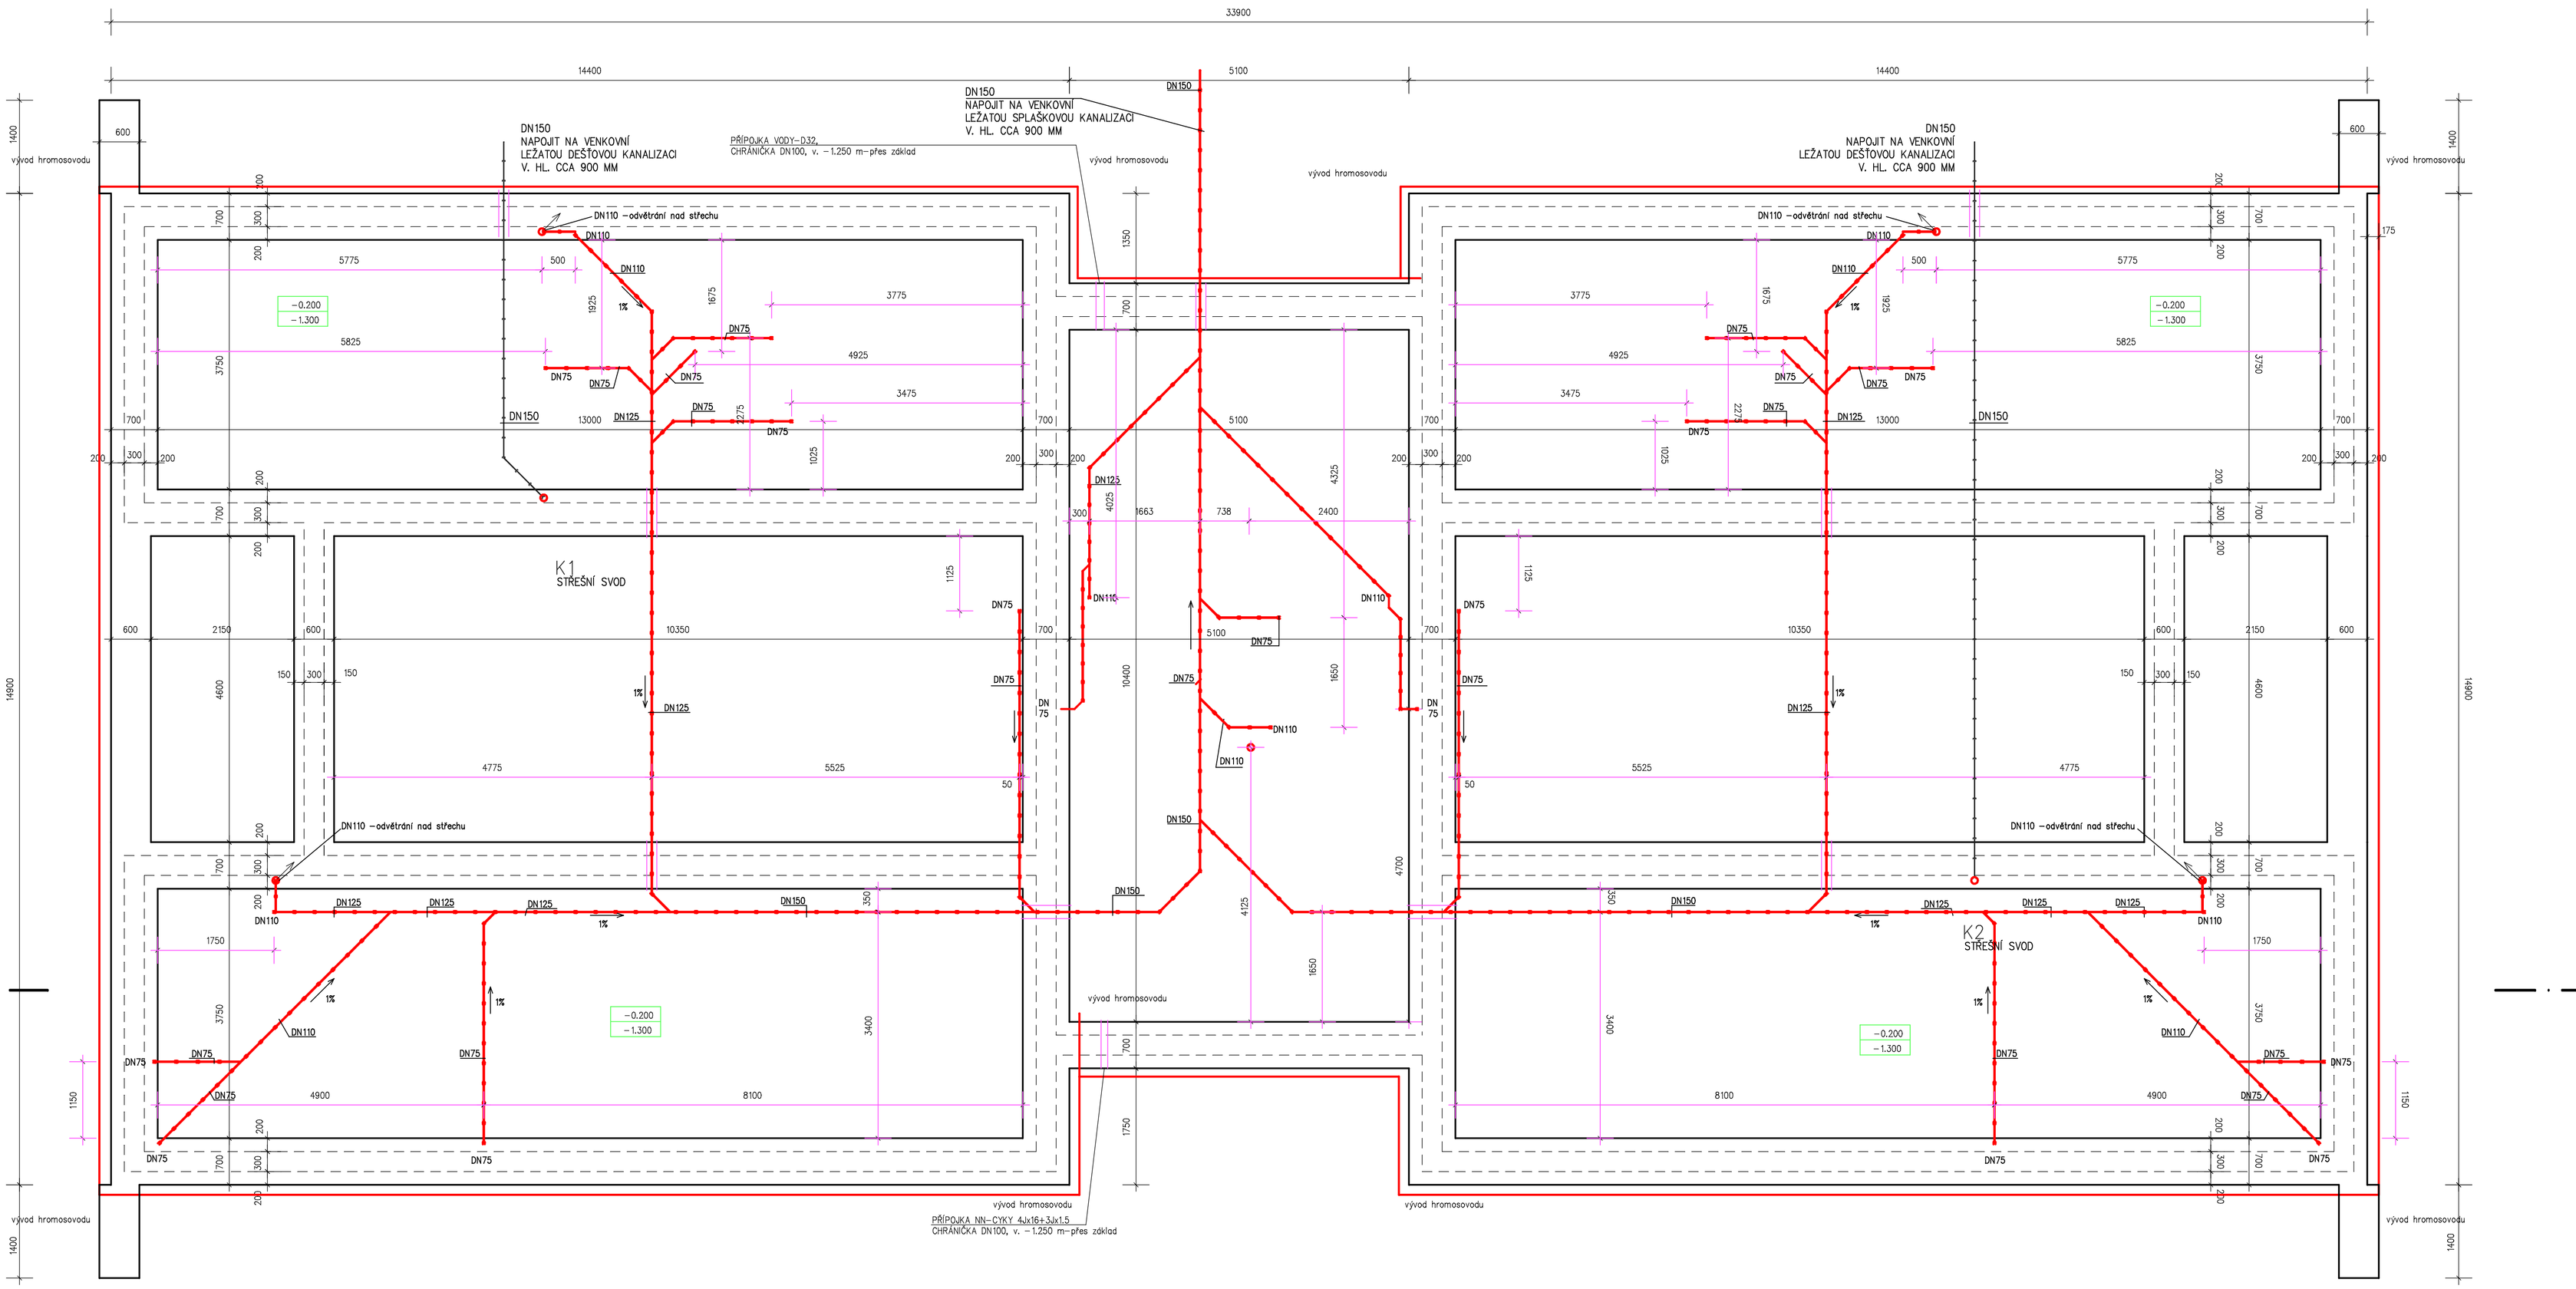

VÝKOPY:
SEJMUTÍ ORNICE TL. CCA 300 MM
ZEMINA TŘÍDY TĚŽITELNOSTI 3
PŘEDEM ODSTRANIT VEŠKERÉ KONSTRUKCE A ZPEVNĚNÉ PLOCHY NA PLOŠE STAVENIŠTĚ

BETON ZÁKLADŮ C16/20, BETONOVAT DO SYSTÉMOVÉHO NEBO DŘEVĚNÉHO BEDNĚNÍ

VZNIKNE-LI V NĚKTERÉM MÍSTĚ POTŘEBA SNÍŽENÉHO UPRAVENÉHO TERÉNU A ZÁKLADY BY VYČNÍVALY NAD ROSTLÝ TERÉN, JE MOŽNO PROVÉZT TYTO Z TVÁRNIC ZTRACENÉHO BEDNĚNÍ S VÝPLNÍ BETONEM C16/20 A S VÝZTUŽÍ 2xR10 DO KAŽDÉHO ŠÁRU A SVISLE R10 á 300 MM (jako alternativa ke klasickému bednění nad terénem)

VÝZTUŽ PÁSŮ - ARMOKOŠE 4xR14 + TŘMÍNKY R10 á 300 MM

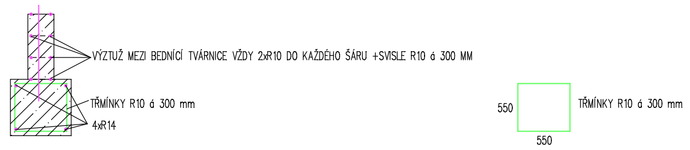

VÝZTUŽ DESKY KARI R 10505, ROVINNOST +- 15 MM, POVRCH STAŽEN VIBRAČNÍ LIŠTOU (150x150x6)

ZÁKLADOVÉ PÁSY MUSÍ BÝT
ZALOŽENY VE VŠECH MÍSTECH
DO PŮVODNÍHO ROSTLÉHO TERÉNU A NEZÁMRZNÉ HLOUBKY
VZHLEDEM K MÍRNĚ SVAŽITÉMU TERÉNU NUTNO HLOUBKY ZÁKLADOVÝCH PÁSŮ PŘIZPŮSOBIT PŘESNÉMU OSAZENÍ OBJEKTU DO TERÉNU.

DO ÚROVNĚ ZÁKLADOVÉ SPÁRY POLOŽIT
ZEMNÍCÍ PÁSEK FeZn 30/4-VYVÉST V OZNAČENÝCH
MÍSTECH- ROZÍCH A PRO UZEMNĚNÍ
HLAVNÍHO ROZVADĚČE NAD ZÁKLADOVOU DESKU

LEŽATÁ KANALIZACE SPLAŠKOVÁ V ZÁKLADECH, Z TRUB PVC UPONAL DN 50 až DN200
SPÁD MIN. 1%

LEŽATÁ KANALIZACE DEŠŤOVÁ V ZÁKLADECH, Z TRUB PVC UPONAL DN 50 až DN200
SPÁD MIN. 1%

1300
KÓTY LEŽATÉ KANALIZACE V ZÁKLADECH

PROSTUPY KANALIZACE PŘES ZÁKLADY-PLASTOVÁ POTRUBÍ VŽDY O ROZMĚR VĚTŠÍ NEŽ JE VLASTNÍ POTRUBÍ, HLOUBKA DLE SPÁDU KANALIZACE (spád min 1%)

DRENÁŽNÍ POTRUBÍ DN100 DO ŠTĚRKOVÉHO LOŽE 16-32 š.500 MM, hl. 800 mm +GEOTEXTILIE
POLOŽIT DO ÚROVNĚ ZÁKLADOVÉ SPÁRY SE SPÁDEM 0,5% KOLEM CELÉHO OBJEKTU, ZAÚSTIT DO VSAKOVACÍ-RETENČNÍ ŠACHTICE

0.000=ÚROVEŇ ČISTÉ PODLAHY 1.NP

NAVRHOVAL	VYPRACOVAL	KONTROLOVAL	HIP
ING. ŠŇUPÁREK	ING. ŠŇUPÁREK		

INVESTOR ČTYŘLÍSTEK-CENTRUM PRO OSOBY SE ZDRAVOTNÍM POSTIŽENÍM,p.o.

STAVBA

DOMY PRO SOCIÁLNÍ ÚČELY, OSTRAVA
K.Ú. HRUŠOV,
PARC.Č. 1212/1,1214, 1216/23

OBSAH VÝKRESU
ZÁKLADY

SPEC.	
TK	
MĚŘÍTKO	1: 100
POČET A4	2
STUPEŇ	DSP
DATUM	01/2016
ZAK.ČÍSLO	01/2016
ARCHIVNÍ ČÍSLO	0116-2
ČÍS. VÝKR.	01