


Height of elements Výška prvků EZS	PIR	Siren	Siren	LCD Keypad
SO 01	2,4 m	3,1 m		1,5 m
SO 02	2,1 m	2,7 m		1,5 m
SO 03	2,1 m	2,9 m	4,1 m	1,5 m
SO 04	2,4 m	2,4 m		1,6 m

Voltage system	: 1NPE, AC, 50 Hz, 230V / TN-S : 1 - 12V DC
Protection	: self-acting disconnection from supply in network TN : safe low voltage : coverage
Napětová soustava	: 1NPE, AC, 50 Hz, 230V / TN-S : 1 - 12V DC
Ochrana	: samočinným odpojením od zdroje v síti TN : doplňujícím ochranným pospojováním : bezpečným malým napětím : krytím

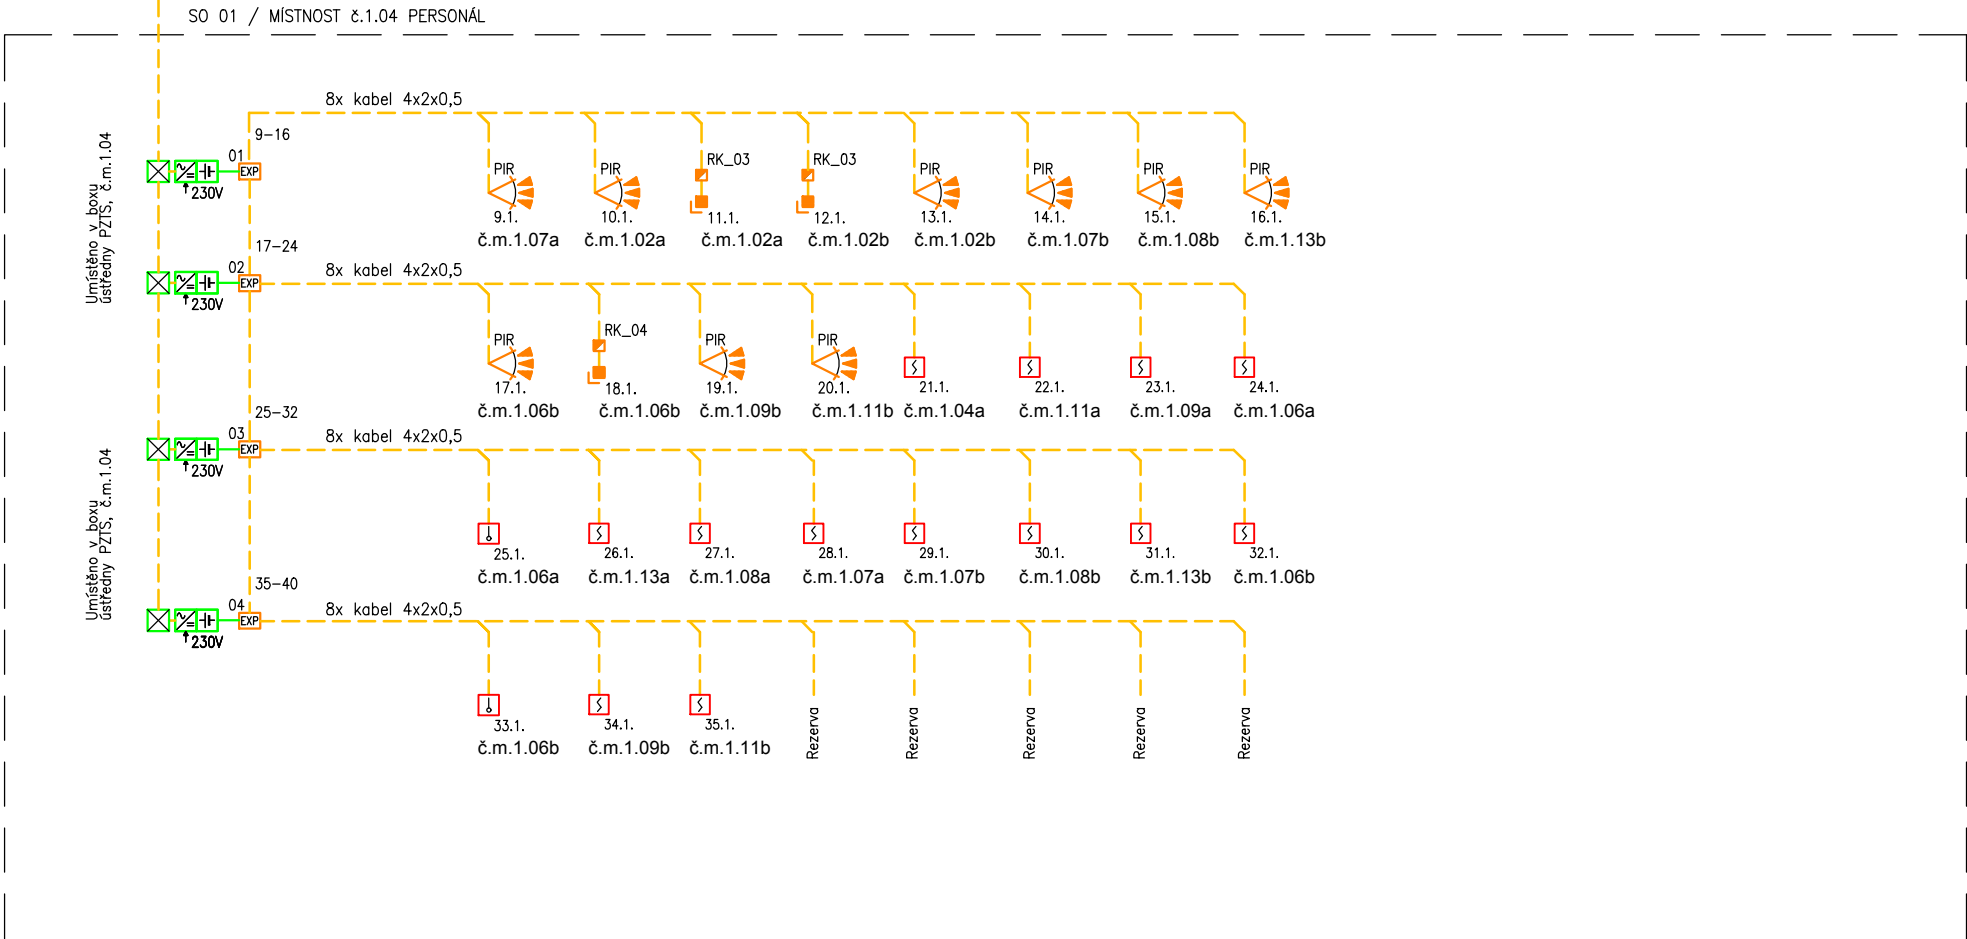

0.000=ÚROVEŇ ČISTÉ PODLAHY 1.NP

NAVRHOVAL	VYPRACOVAL	KONTROLOVAL	HIP		
ING. ŠŇUPÁREK	ING. ŠŇUPÁREK				
INVESTOR ČTYŘLÍSTEK-CENTRUM PRO OSOBY SE ZDRAVOTNÍM POSTIŽENÍM,p.o.				SPEC.	
STAVBA				TK	
				MĚŘÍTKO	1:50
				POČET A4	2
				STUPEŇ	DSP
				DATUM	01/2016
				ZAK.ČÍSLO	01/2016
OBSAH VŠEKRESU				ARCHIVNÍ ČÍSLO	Čís. vŠKR.
BLOKOVÉ SCHÉMA _ PZTS					SLP-04