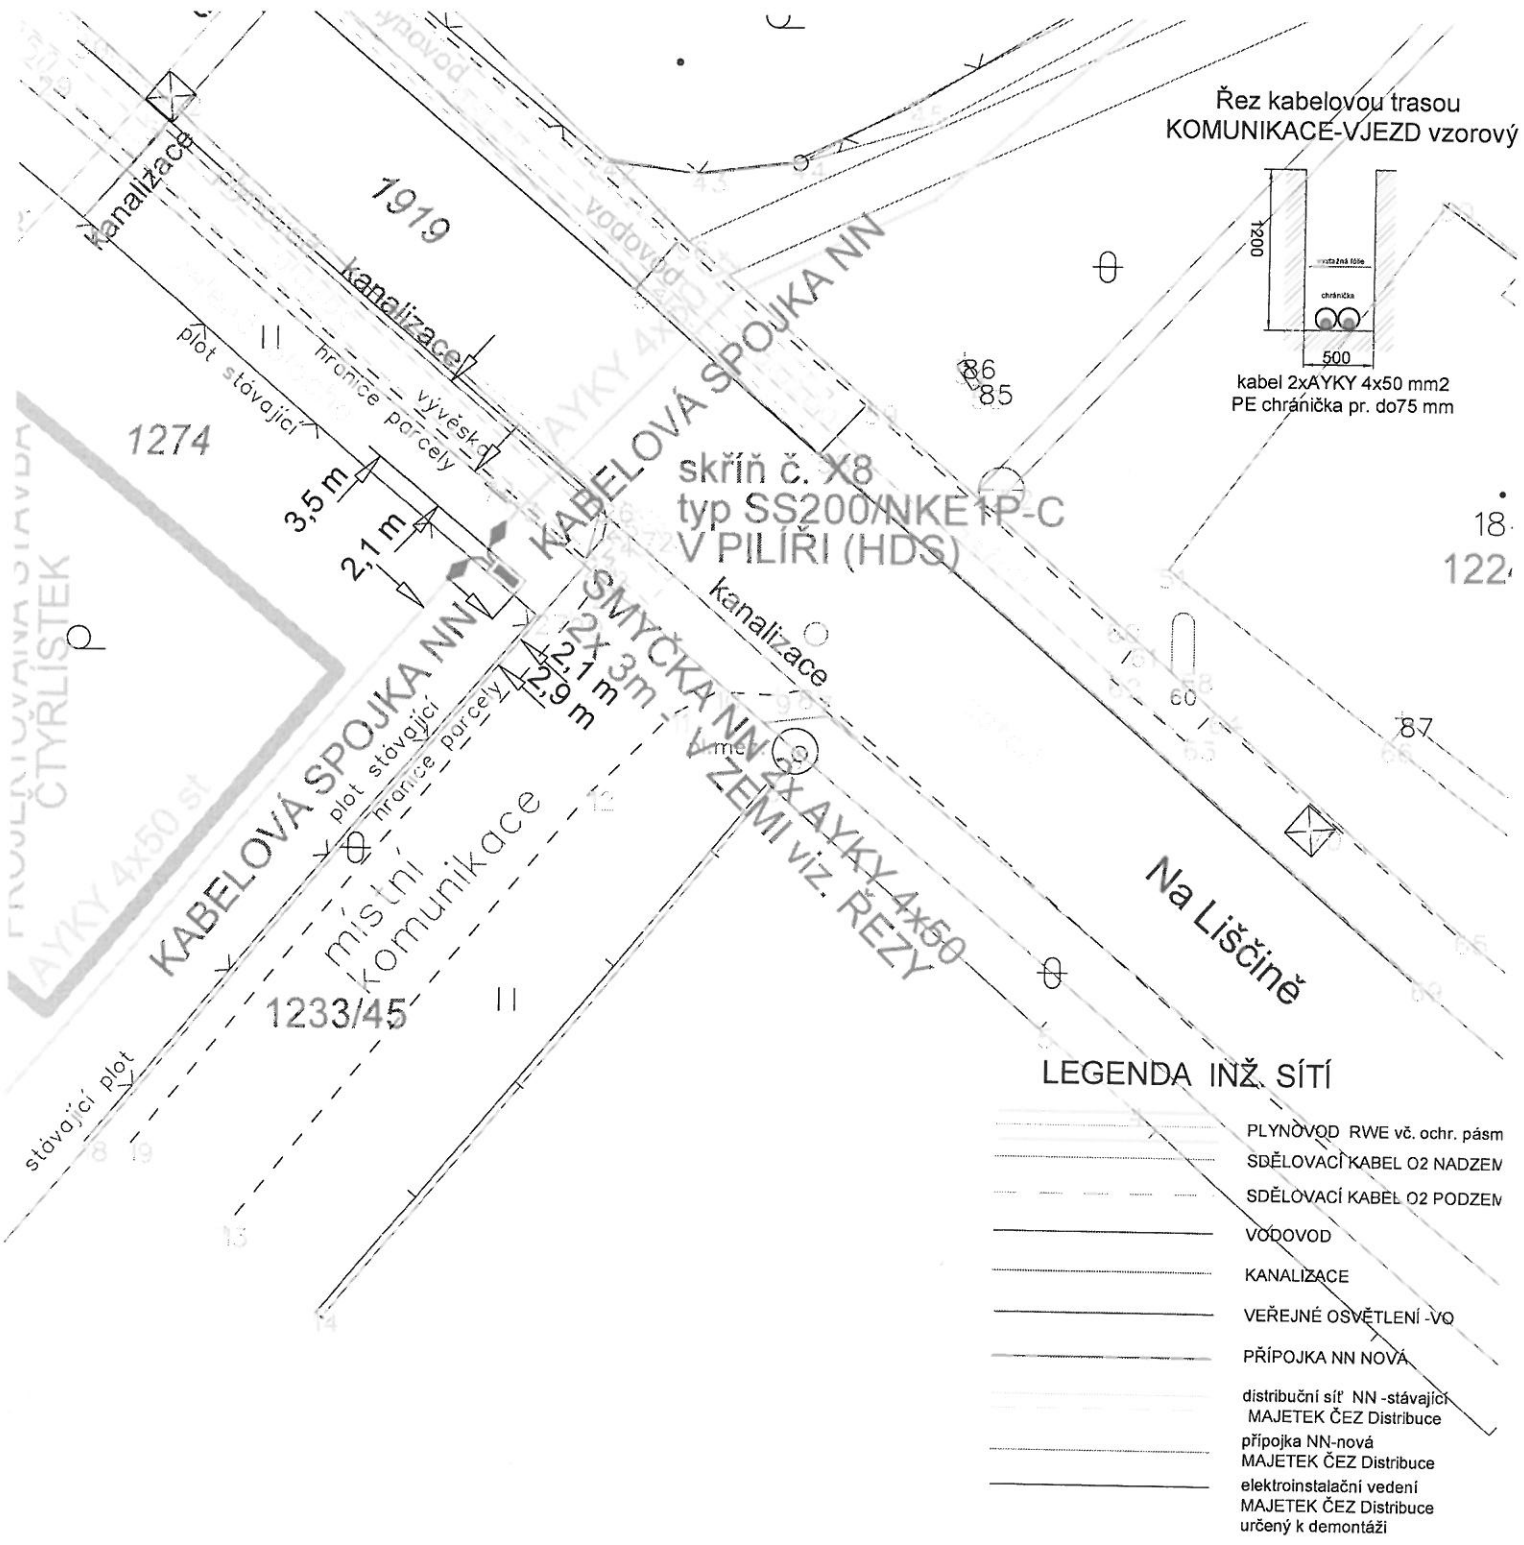

PLOCHA PŘED PILÍŘEM MUSÍ ZŮSTAT NEOPLOCENÁ
- VOLNÝ PŘÍSTUP K POJ. PILÍŘI
Před výkopem vytýčit inženýrské sítě.
Před záhozem geodeticky zaměřit.
Dodržet dle normy min. dovolené vzdálenosti při křížení a souběhu s jinými inž. sítěmi

Napěťová soustava: 3 x 400/230 V , 50Hz , 3 + PEN , TN-C

Ochrana proti NDN: automatickým odpojením od zdroje

ZODP. PROJEKTANT	VYPRACOVAL	KOORDINOVAL	ReSpol s.r.o. IČ: 46580646 HLAVNICE 50, PSČ 747 52 tel.:553 668 088
Ing.Pavel Kubný	Ing.Pavel Kubný		
INVESTOR: ČEZ Distribuce,a.s., Teplická 874/8, Děčín			
MÍSTO STAVBY: OSTRAVA HRUŠOV p.č.1274			STUPEŇ: ÚZEMNÍ SOUHLAS
AKCE: OSTRAVA 1274 ČTYŘLÍSTEK, NNk			Č.ZAKÁZKY: IV-12-8013386
			FORMÁT: A4 / MĚŘÍTKO: 1:250
			DATUM: 3/2017
NÁZEV: DETAIL M 1:250			Č. VÝKRESU: D3 / Č. KOPIE: