VÝŘEZ SITUACE 1:250

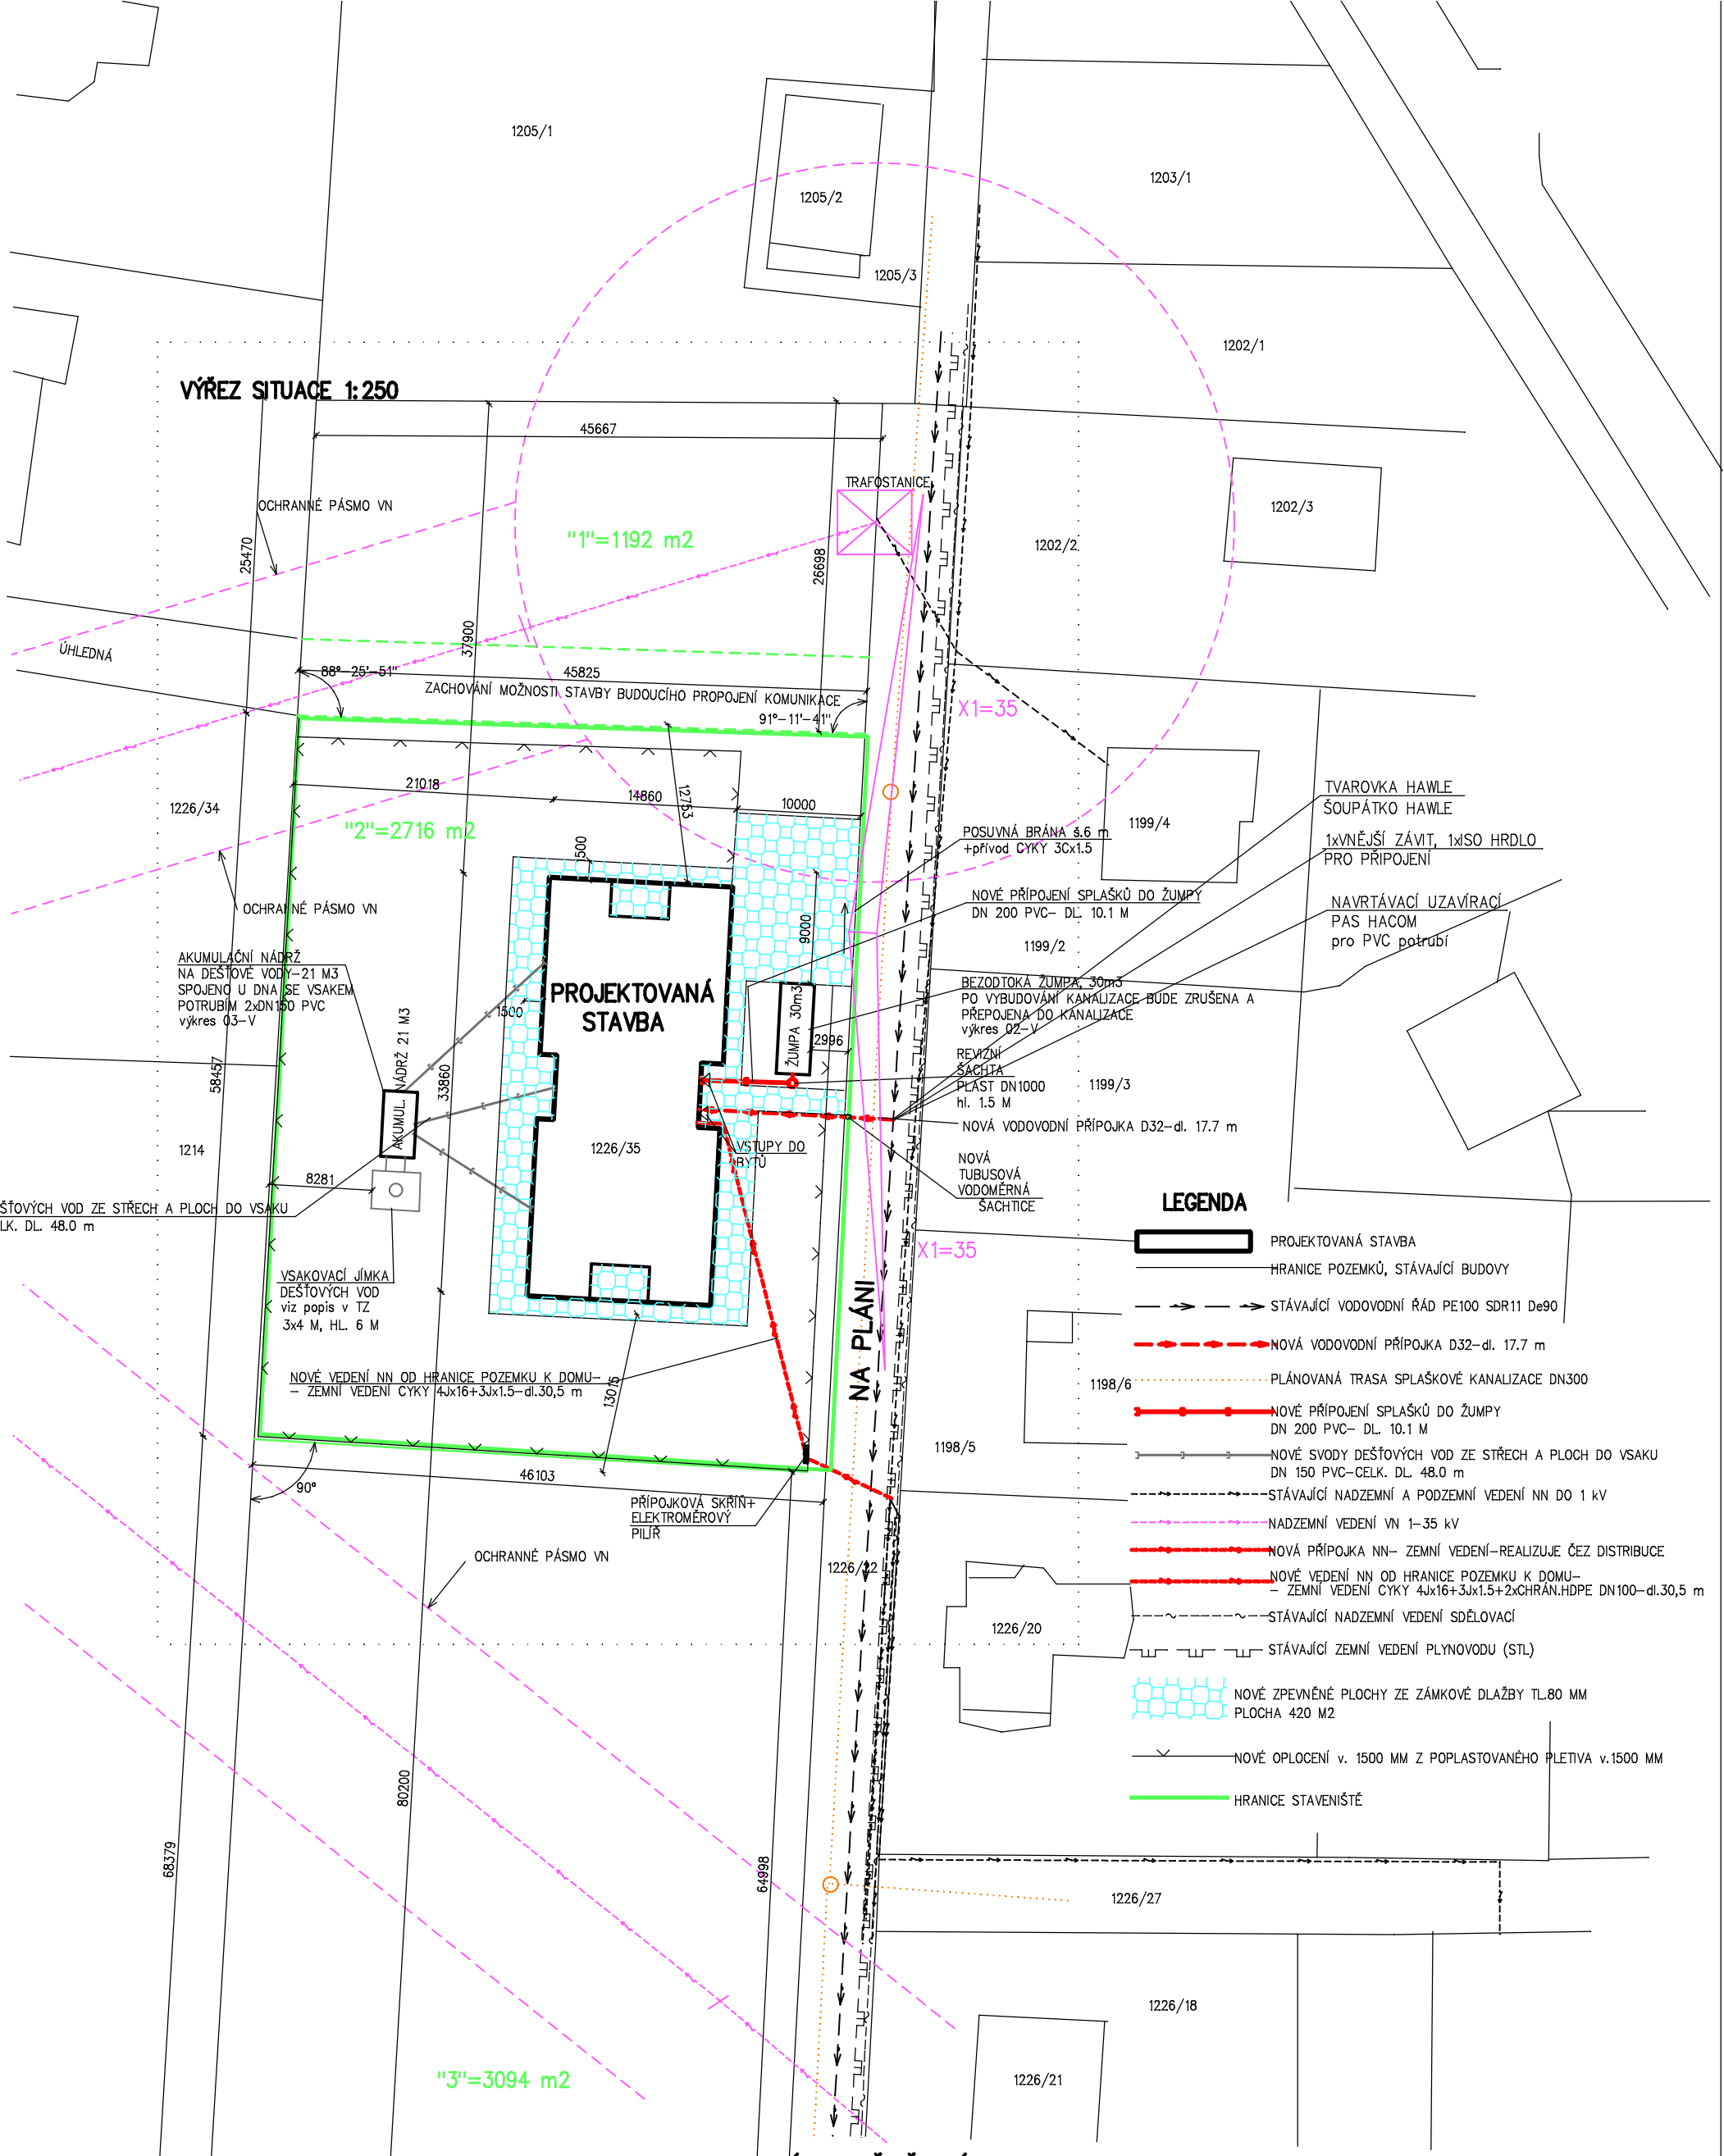

LEGENDA

- PROJEKTOVANÁ STAVBA
- HRANICE POZEMKŮ, STÁVAJÍCÍ BUDOVY
- STÁVAJÍCÍ VODOVODNÍ ŘÁD PE100 SDR11 De90
- NOVÁ VODOVODNÍ PŘÍPOJKA D32-dl. 17.7 m
- PLÁNOVANÁ TRASA SPLAŠKOVÉ KANALIZACE DN300
- NOVÉ PŘÍPOJENÍ SPLAŠKŮ DO ŽUMPY DN 200 PVC- DL. 10.1 M
- NOVÉ SVODY DEŠŤOVÝCH VOD ZE STŘECH A PLOCH DO VSAKU DN 150 PVC-CELK. DL. 48.0 m
- STÁVAJÍCÍ NADZEMNÍ A PODZEMNÍ VEDENÍ NN DO 1 kV
- NADZEMNÍ VEDENÍ VN 1-35 kV
- NOVÁ PŘÍPOJKA NN- ZEMNÍ VEDENÍ-REALIZUJE ČEZ DISTRIBUCE
- NOVÉ VEDENÍ NN OD HRANICE POZEMKU K DOMU- - ZEMNÍ VEDENÍ CYKY 4Jx16+3Jx1.5+2xCHRÁN.HDPE DN100-dl.30,5 m
- STÁVAJÍCÍ NADZEMNÍ VEDENÍ SDĚLOVACÍ
- STÁVAJÍCÍ ZEMNÍ VEDENÍ PLYNOVODU (STL)
- NOVÉ ZPEVNĚNÉ PLOCHY ZE ZÁMKOVÉ DLAŽBY TL.80 MM PLOCHA 420 M2
- NOVÉ OPLOCENÍ v. 1500 MM Z POPLASTOVANÉHO PLETIVA v.1500 MM
- HRANICE STAVENIŠTĚ

0.000=ÚROVEŇ ČISTÉ PODLAHY 1.NP

NAVRHOVAL	VYPRACOVAL	KONTROLOVAL	HIP
ING. ŠŇUPÁREK	ING. ŠŇUPÁREK		

INVESTOR	ČTYŘLÍSTEK-CENTRUM PRO OSOBY SE ZDRAVOTNÍM POSTIŽENÍM,p.o.	SPEC.	
STAVBA		TK	
DOMY PRO SOCIÁLNÍ ÚČELY, OSTRAVA **K.Ú. NOVÁ BĚLÁ, PARC.Č. 1226/35**		MĚŘÍTKO	1:500
		POČET A4	2
		STUPEŇ	DSP
		DATUM	01/2016
		ZAK.ČÍSLO	01/2016
OBSAH VÝKRESU: **SITUACE-PŘÍPOJKA VODY, VSAK A ŽUMPA**		ARCHIVNÍ ČÍSLO: **0116-2**	ČÍS. VÝKR.: **01-V**