


CELKEM 9 KS

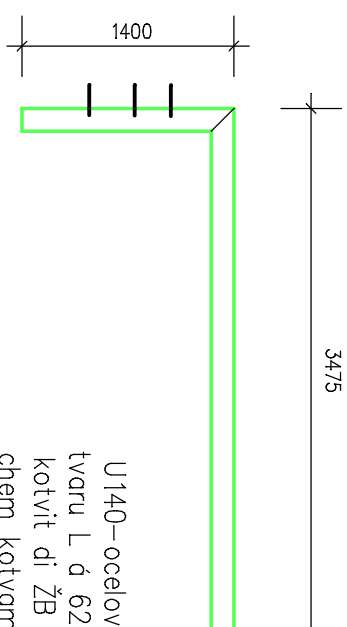

CELKEM 9 KS

+4.100
K4 UKONČOVACÍ L PROFIL FOLIE+
ZAVĚTRNÁ LIŠTA

U140-ocelový rám/
tvaru L d 625 mm
kotvit di ŽB věnce
chem kotvami M20

2x1200/5900

2800

400

2800

200

250

-0.350

3000

0.000

2150

250

200

400

250


2x1200/5900

U140-ocelový rám
tvaru L d 625 mm
kotvit di ŽB věnce
chem kotvami M20

K4

POD STŘEŠNÍ FOLIÍ OSADIT DESKY
CEMETROTIŠKOVÉ TL. 20 MM VE SPÁDU 1%

PODHLÉD- DESKY CEMENTOTIŠKOVÉ
TL. 20 MM+PERLINKA, LEPIDLO,
FASÁDNÍ OMÍTKA
(totež z čelo)

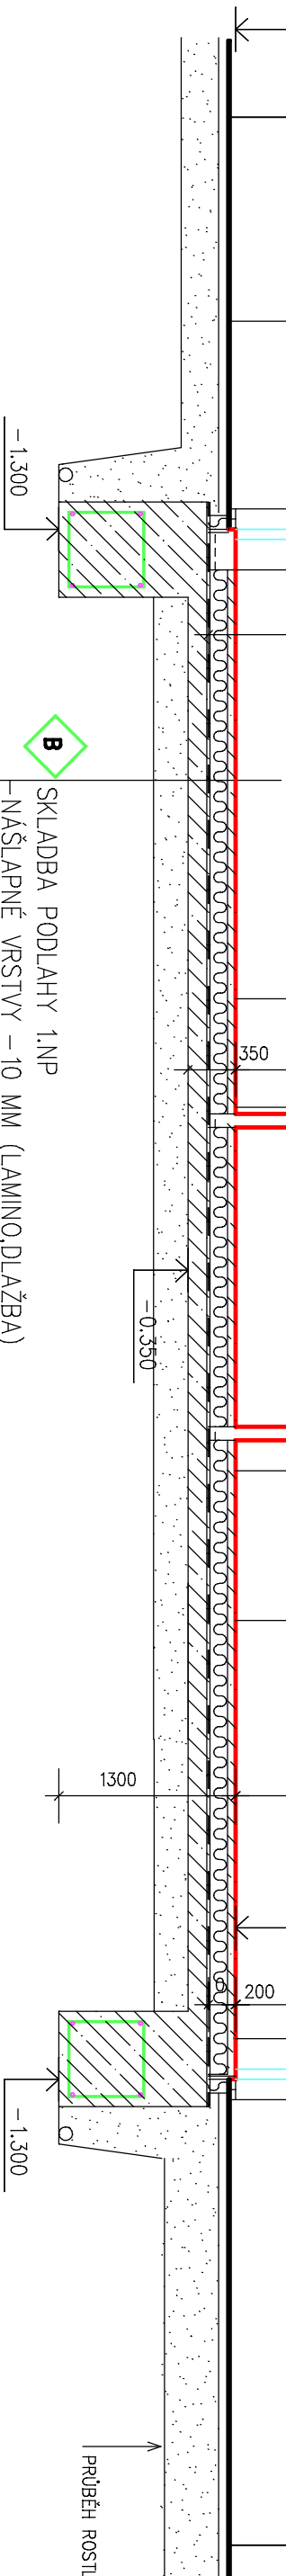

B

SKLADBA PODLAHY 1.NP

- NÁŠLAPNÉ VRSTVY - 10 MM (LAMINO,DLAŽBA)
- AHYDRIDOVÝ POTĚR - TL. 60 MM (podlahové topení)(ve vlhkých prostorech cementový litý potěr)
- POLYSTYREN PODLAHOVÝ TL. 140 MM S PŘEKRYTÍM FÓLIÍ
- HYDROIZOLACE 1xASF. PÁS G200+ ALP PENETRÁL
- PODKLADNÍ BETON B 15 - 150 MM +KARISÍTĚ 150x150x6
- ŠTĚRKOVÝ PODSYP HUTNĚNÝ 16-32, TL. 250 MM

NAVHOVAL	VYPRACOVAL	KONTROLOVAL	HIP
ING. ŠŤUPÁREK	ING. ŠŤUPÁREK		
INVESTOR	ČTVRŮSTEK – CENTRUM PRO OSOBY SE ZDRAVOTNÍM POSTIŽENÍM,p.o.		
STAVBA	TK		
MĚŘÍTKO		1:50	
POČET A4		8	
STUPĚŇ		DSP	
DATUM		01/2016	
ZAK.ČÍSLO		01/2016	
OBSAH VÝKRESU		ČÍS. VÝKR.	
ŘEZ C – C		07c	
DOMY PRO SOCIÁLNÍ ÚČELY, OSTRAVA K.Ú. NOVÁ BĚLÁ, PARC.Č. 1226/35			