SKLADBA STŘECHY

- FALCOVANÝ HLINÍKOVÝ PLECH např PLOFAL V PŘÍRODNÍ BARVĚ
  VČETNĚ VŠECH KLEMP. DOPLŇKŮ (oplechování detailů, rohů, okrajů, spojů, prostupů odvětrání
  (PROVÁDĚT DLE TECHNOLOGICKÉHO PŘEDPISU VYBRANÉHO VÝROBCE)
- PODKLADNÍ SEPARAČNÍ DRÁTKOVÁ POJISTNÁ HYDROIZOLACE- FOLIE
- BEDNĚNÍ TL. 25 MM Z PRKEN MOŘENÝCH FUNGICIDNÍM PROSTŘEDKEM (ve spádu pultové střechy)
- DŘEVĚNÉ SBÍJENÉ VAZNÍKY PULTOVÉHO TVARU SE STYČNÍKOVÝMI DESTIČKAMI, PRŮMYSLOVĚ VYROBENÉ, MOŘENÉ FUNGICIDNÍM PROSTŘEDKEM
- PROVĚTRÁVANÁ VZDUCHOVÁ MEZERA (větrání ze všech čtyřech stran-mřížky v obezdívce vazníků ø100 mm po 1 m)
- TEPELNÁ IZOLACE KLADENÁ VOLNĚ NA PANELY (na asf. pás)- VATA MĚKKÁ TL. 180 MM+ 180 MM-klást křížem
- PAROZÁBRANA- 1xASFALTOVÝ PÁS G200 NATAVENÝ NA PANELY
- NOSNÉ PŘEDPJATÉ ŽB PANELY SPIROLL TL. 250 MM+ZÁLIVKOVÁ VÝZTUŽ R10 DO KAŽDÉ SPÁRY+ZÁLIVKA BET. C30/36
- PAROZÁBRANA -FOLIE MŘÍŽKOVANÁ HLINÍKOVÁ
- PODHLED- SDK TL. 12,5 MM NA KŘÍŽOVÉM ROŠTU Z TYPOVÝCH PROFILŮ

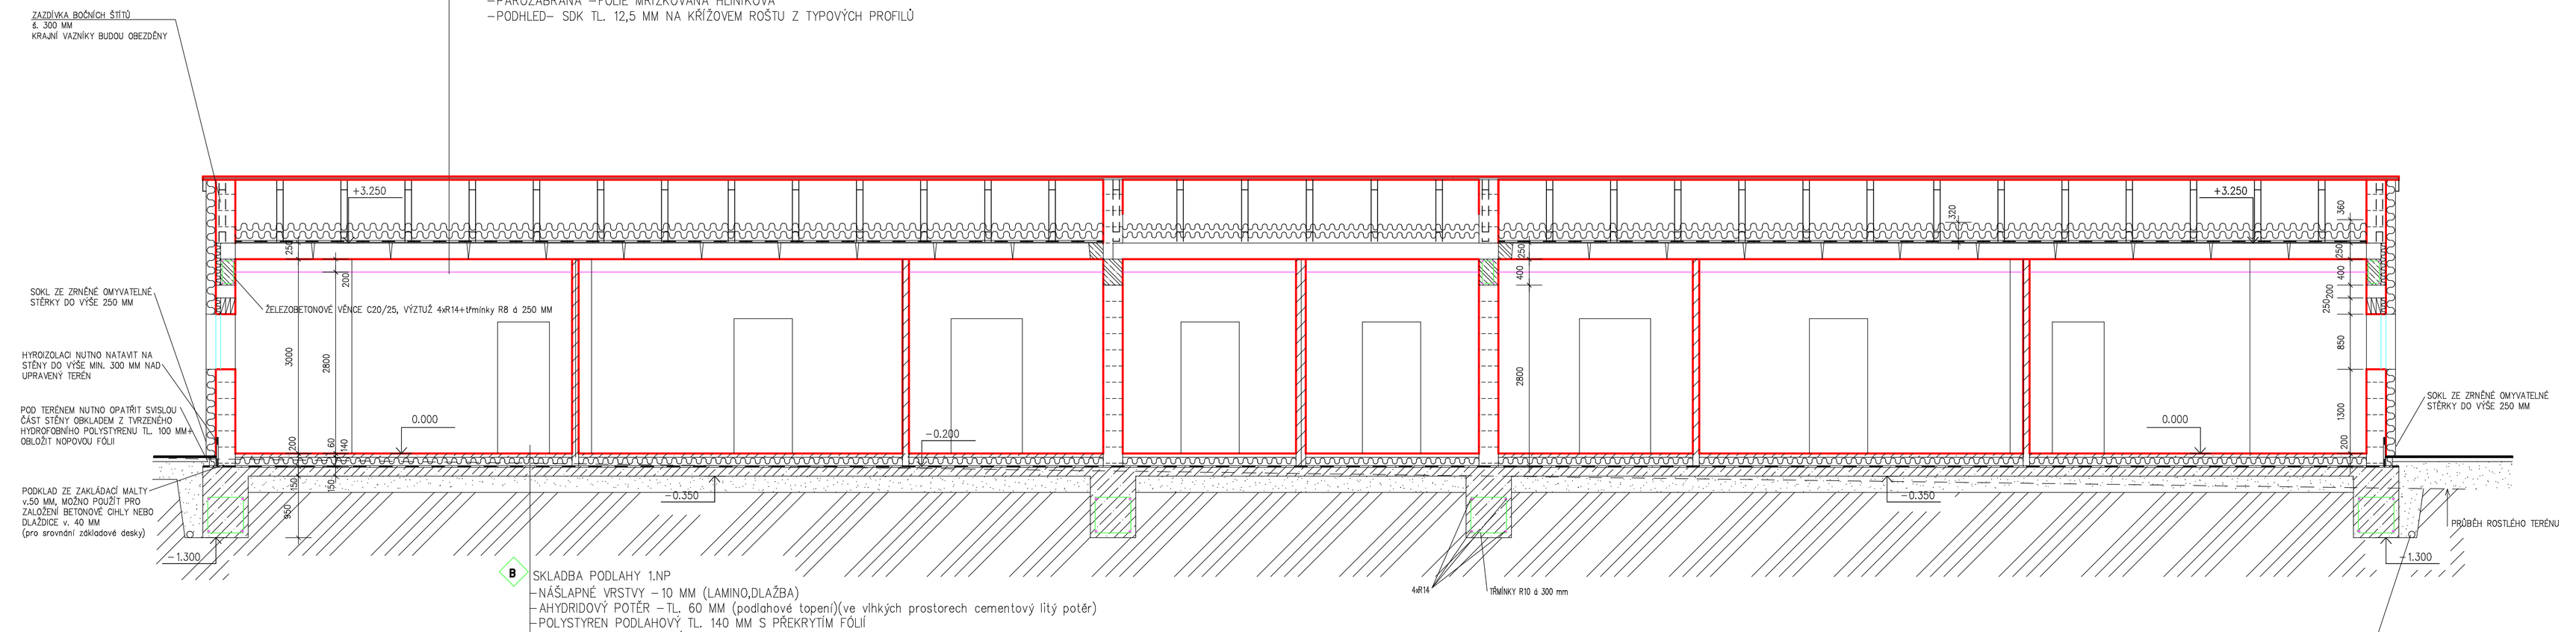

ŘEZ V MÍSTĚ SNÍŽENÉHO UPRAVENÉHO TERÉNU:

VZNIKNE-LI V NĚKTERÉM MÍSTĚ POTŘEBA SNÍŽENÉHO UPRAVENÉHO TERÉNU A ZÁKLADY BY VYČNÍVALY NAD ROSTLÝ TERÉN, JE MOŽNO PROVÉZT TYTO Z TVÁRNIC ZTRACENÉHO BEDNĚNÍ š.300 MM S VÝPLNÍ BETONEM C16/20 A S VÝZTUŽÍ 2xR10 DO KAŽDÉHO ŠÁRU A SVISLE R10 á 300 MM (jako alternativa ke klasickému bednění nad terénem)

VÝZTUŽ PÁSŮ - ARMOKOŠE 4xR14 +TŘMÍNKY R10 á 300 MM

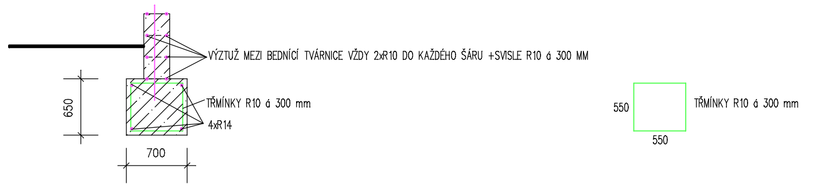

ZNAČENÍ HMOT

- ZDIVO NOSNÝCH STĚN TL. 250 A 300 MM, Z KERAMICKÝCH TVÁRNIC TERMICKÝCH P+D NA MALTU M5
  ZVENKU KONTAKTNÍ ZATEPLOVACÍ SYSTÉM-IZOLANT-MIN.VATA 180 MM(na přední části zavěšená fasáda)
- ZDIVO NOVÝCH PŘÍČEK TL. 100 A 150 MM, Z PŘÍČKOVEK KERAMICKÝCH NA MALTU M5
  OBOUSTRANNĚ HLADKÁ OMÍTKA
- ZDIVO Z CIHEL PLNÝCH P10 NA CEMENTOVOU MALTU M10
  OBOUSTRANNĚ HLADKÁ OMÍTKA
- ŽELEZOBETONOVÉ PREFABRIKOVANÉ NOSNÉ PRŮVLAKY, VĚNCE C20/25, VÝZTUŽ 4xR14+třmínky R8 á 250 MM
- BETON ZÁKLADŮ A PODKLADNÍCH PODLAHOVÝCH MAZANIN TŘ. C16/20
- ŠTĚRKOVÝ PODSYP HUTNĚNÝ 16-32, TL. 150 MM
- KERAMICKÉ OBKLADY STĚN
- SÁDROKARTONOVÉ PODHLEDY
- PROSKLENÉ VÝPLNĚ OTVORŮ

SKLADBA VENKOVNÍCH PLOCH

D NOVĚ ZPEVNĚNÉ PLOCHY ZE ZÁMKOVÉ DLAŽBY TL.80 MM

SKLADBA POCHŮZÍCH PLOCH:
ZÁMKOVÁ DLAŽBA CHODNÍKOVÁ - 80 MM
KLADECÍ VRSTVA Z JEMNÉ STRUSKY - 20 MM
ŠTĚRKOVÝ PODSYP HUTNĚNÝ 16-32 - 200 MM
ŠTĚRKOVÝ PODSYP HUTNĚNÝ 32-63-300 MM
GEOTEXTILIE
SPÁDOVANÁ ODDRENÁŽOVANÁ ZEMNÍ PLÁŇ

E NOVĚ ZPEVNĚNÉ PLOCHY ZE ZÁMKOVÉ DLAŽBY TL.80 MM V MÍSTĚ KRYTÝCH TERAS

SKLADBA POCHŮZÍCH PLOCH:
ZÁMKOVÁ DLAŽBA CHODNÍKOVÁ - 80 MM
KLADECÍ VRSTVA Z JEMNÉ STRUSKY - 20 MM
ŠTĚRKOVÝ PODSYP HUTNĚNÝ 16-32 - 100 MM
HYDROIZOLACE 1xASF. PÁS G200+ ALP PENETRAL
PODKLADNÍ BETON B 15 - 150 MM +KARISÍTĚ 150x150x6
ŠTĚRKOVÝ PODSYP HUTNĚNÝ 16-32, TL. 250 MM

HRUBÉ TERÉNNÍ ÚPRAVY, PŘÍPRAVA A SROVNÁNÍ TERÉNU: KOLEM OBJEKTU A POD ZÁKLADY SE POČÍTÁ SE SROVNÁNÍM VÝŠKOVÝCH ROZDÍLŮ TERÉNU 600-700 MM

0.000=ÚROVEŇ ČISTÉ PODLAHY 1.NP

NAVRHOVAL	VYPRACOVAL	KONTROLOVAL	HIP
ING. ŠŇUPÁREK	ING. ŠŇUPÁREK		

INVESTOR ČTYŘLÍSTEK-CENTRUM PRO OSOBY SE ZDRAVOTNÍM POSTIŽENÍM,p.o.

STAVBA

DOMY PRO SOCIÁLNÍ ÚČELY, OSTRAVA
K.Ú. PETŘKOVICE U OSTRAVY
p.č.335/1,335/6,335/7,336,337,338/1,335/5,1906/75,1906/73,338/4

OBSAH VÝKRESU ŘEZ A-A

SPEC.	
TK	
MĚŘÍTKO	1: 100
POČET A4	2
STUPEŇ	DSP
DATUM	01/2016
ZAK.ČÍSLO	01/2016
ARCHIVNÍ ČÍSLO	0116-2
ČÍS. VÝKR.	07