


KAT. ÚZEMÍ PARC.Č.	PETŘKOVICE 335/6	335/5	338/1
DRUH POVRCHU	ZATRAVNĚNO		

PODELNÝ ŘEZ PŘÍPOJKOU DEŠŤOVÉ KANALIZACE
1:50/100

ŘEZ VSAKOVACÍ – RETENČNÍ JÍMKOU

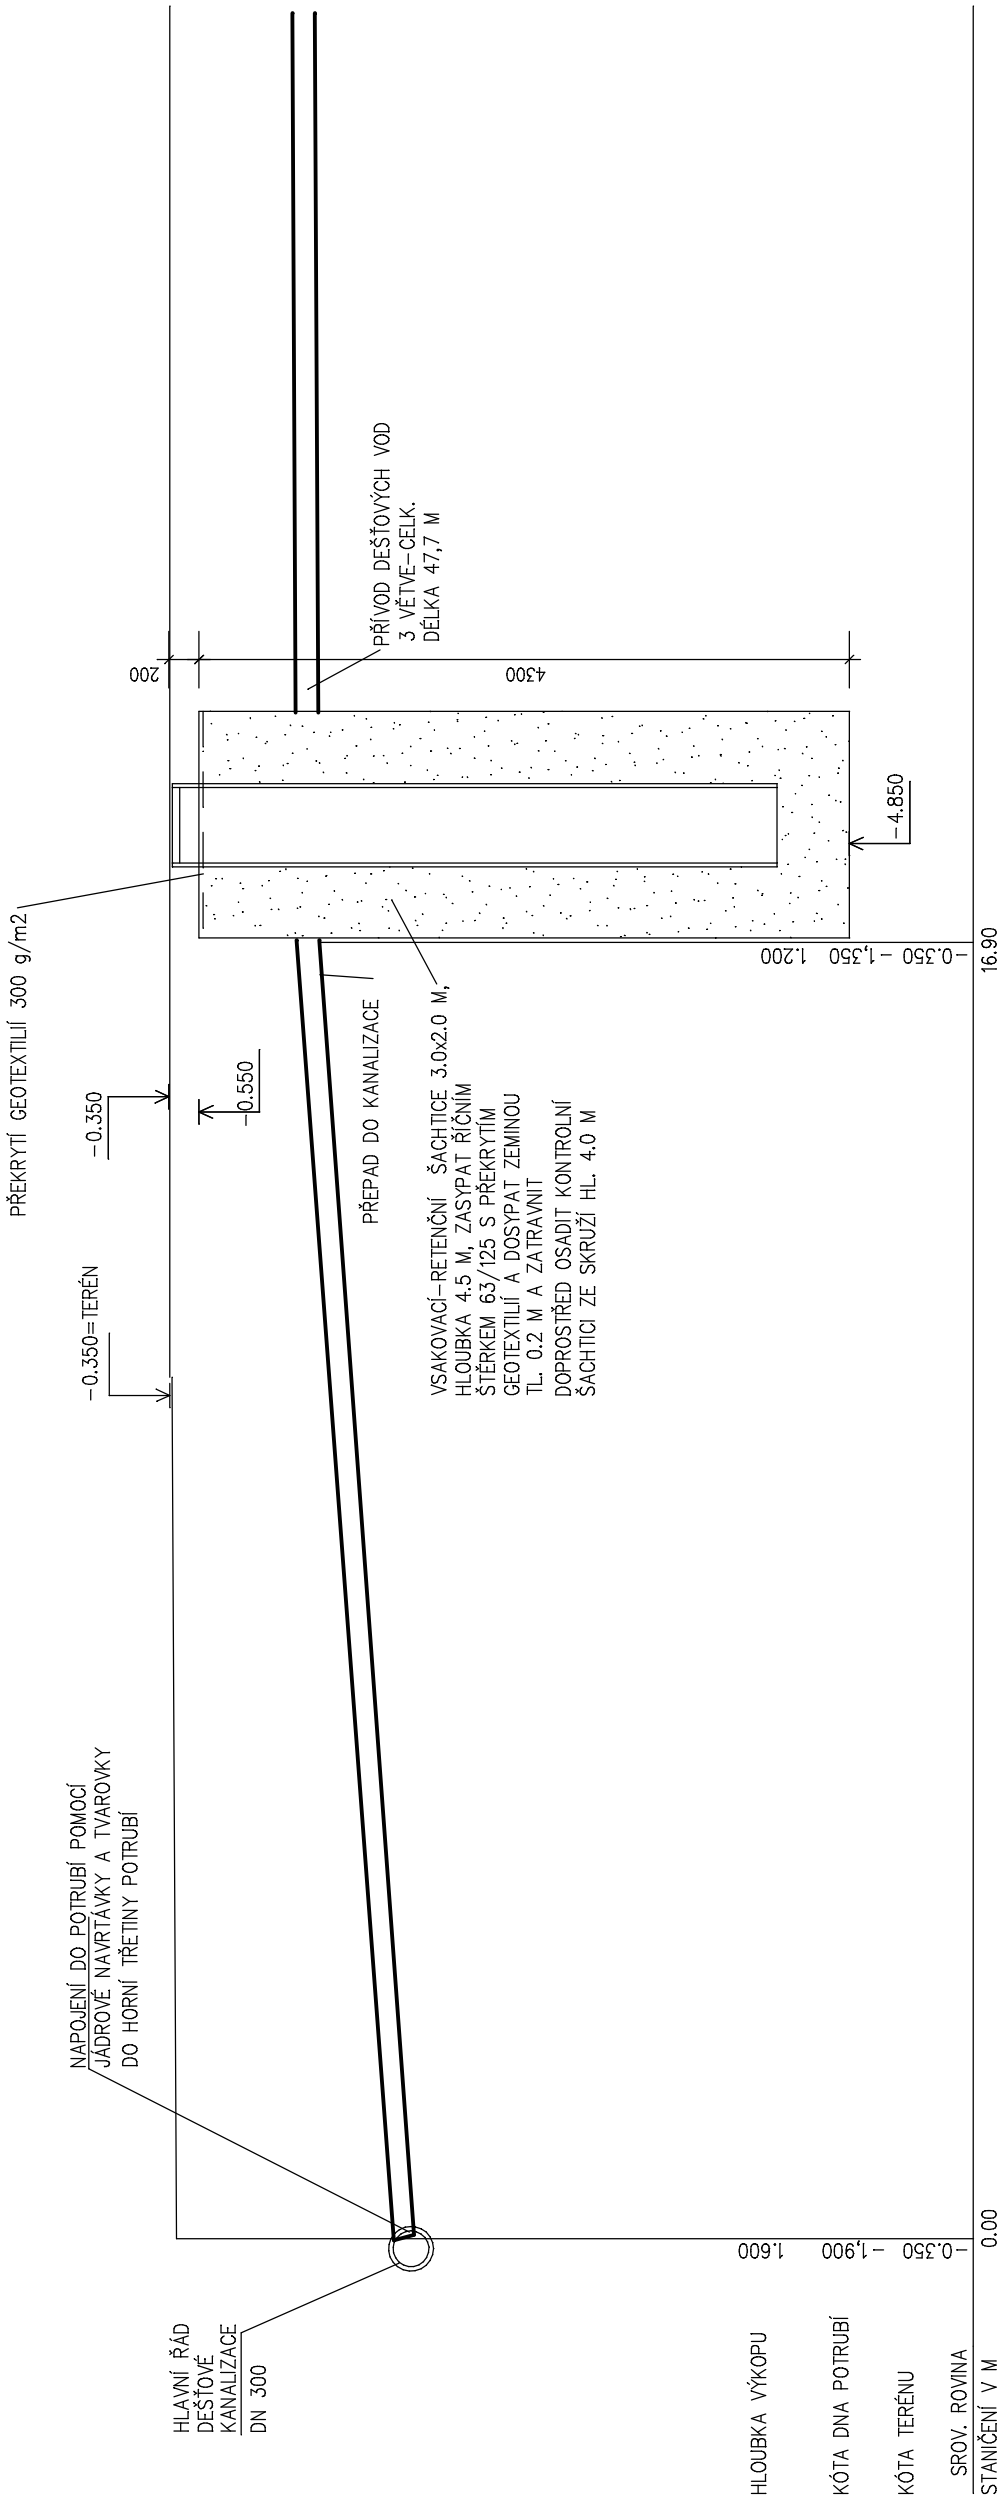

MATERIÁL	PROFIL	DĚLKA	PVC UPONAL DN150	64.60 M
SPÁD NA DĚLKU			3.2%	

0.000=ÚROVEŇ ČISTÉ PODLAHY 1.NP

NAVRHOVAL	VYPRACOVAL	KONTROLOVAL	HIP
ING. ŠNUPÁREK	ING. ŠNUPÁREK		
INVESTOR	ČTYŘLÍSTEK – CENTRUM PRO OSOBY SE ZDRAVOTNÍM POSTIŽENÍM, p.o.		
STAVBA	TK		
		MĚŘÍTKO	1:50/200
		POČET A4	2
		STUPEŇ	DSP
		DATUM	01/2016
		ZAK.ČÍSLO	01/2016
		ARCHIVNÍ ČÍSLO	0116–2
		ČÍS. VÝKR.	05–V

DOMY PRO SOCIÁLNÍ ÚČELY, OSTRAVA
K.Ú. PETŘKOVCE U OSTRAVY,
p.č. 335/1,335/6,335/7,336,337,338/1,335/5,1906/75,1906/73,338/4

OBSAH VÝKRESU
PODELNÝ ŘEZ PŘÍPOJKOU DEŠŤOVÉ KANALIZACE