


pohled A

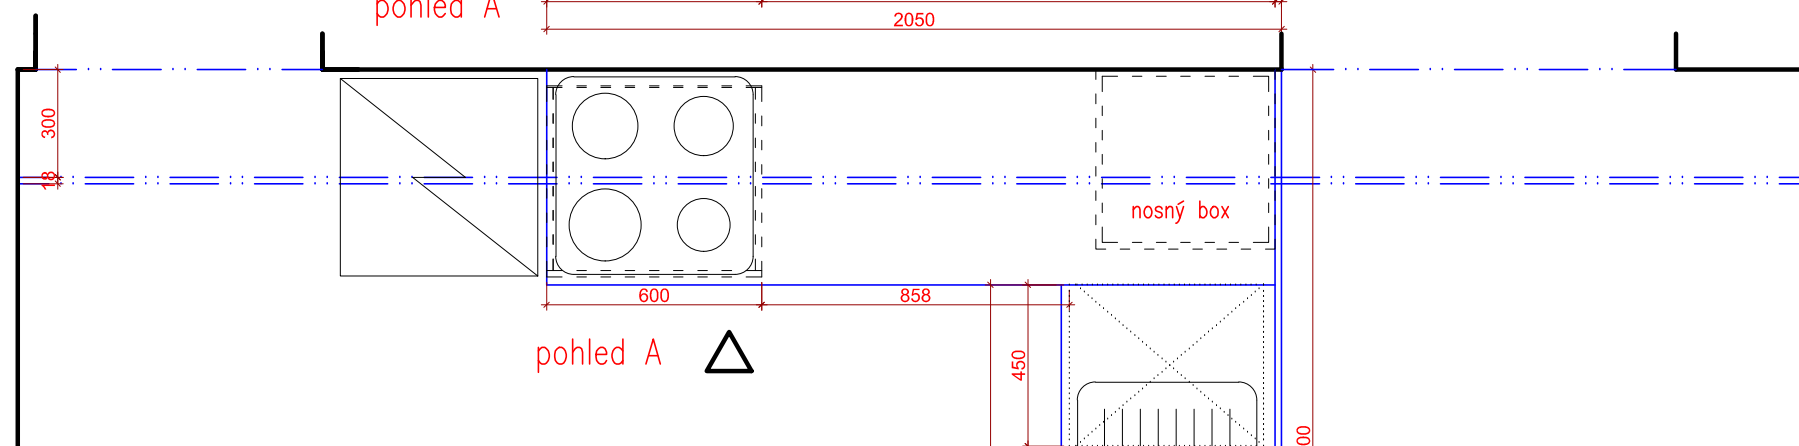


pohled A


pohled B

pohled C


zásuvkový systém: kovové bočnice s integrovaným pojezdem s dotahem a tlumením  
dno a zadní čelo lamino  
vysoké zásuvky doplněny relingy  
NK závěsy: klip provedení s integrovaným tlumením  
rektifikační plastové nohy v.150 mm  
systémový plastový sokl v.150 mm s nerezovou úpravou

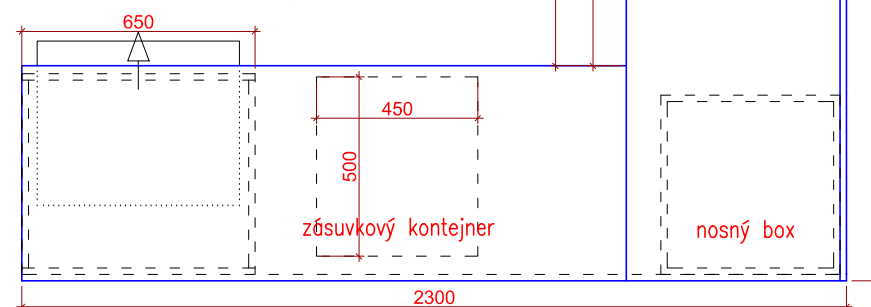

KL pro vozíčkáře

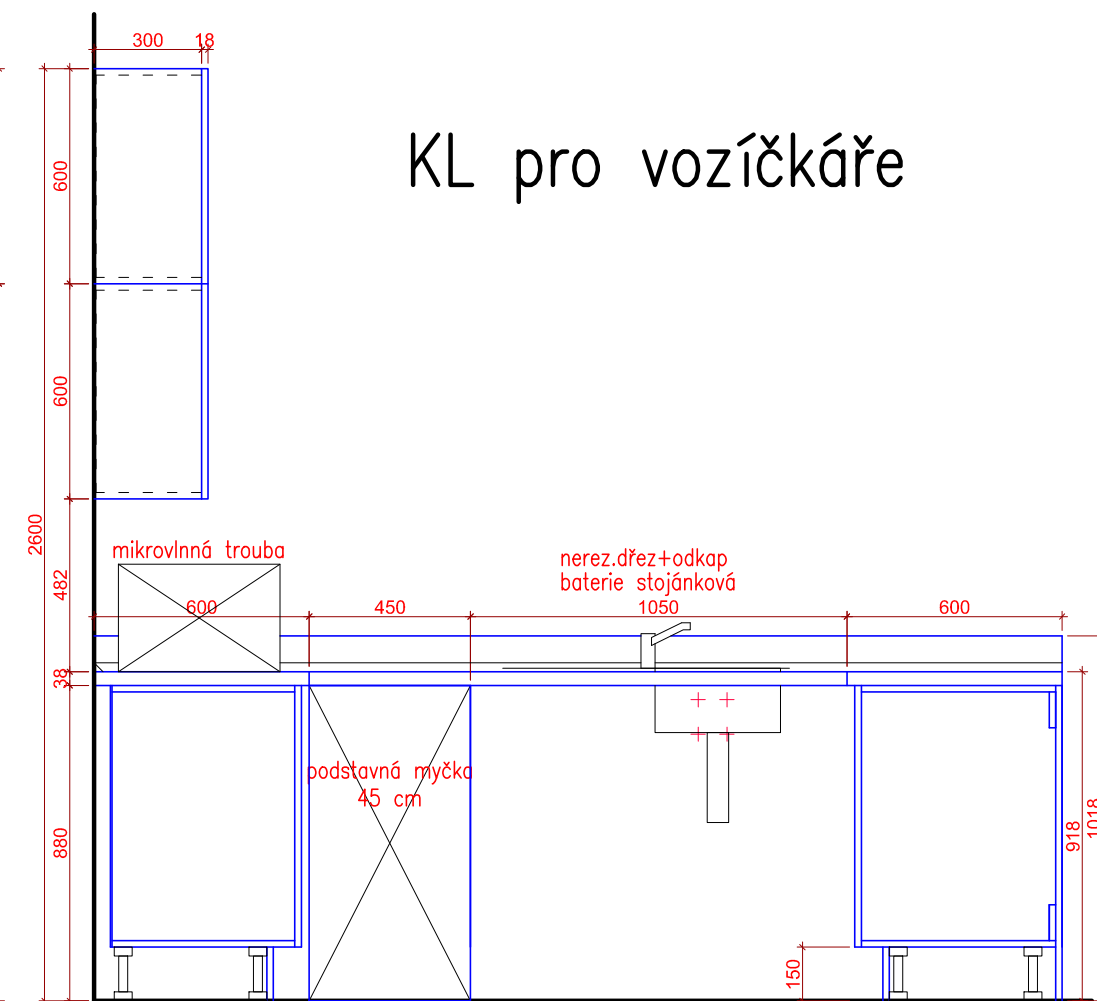

pohled B

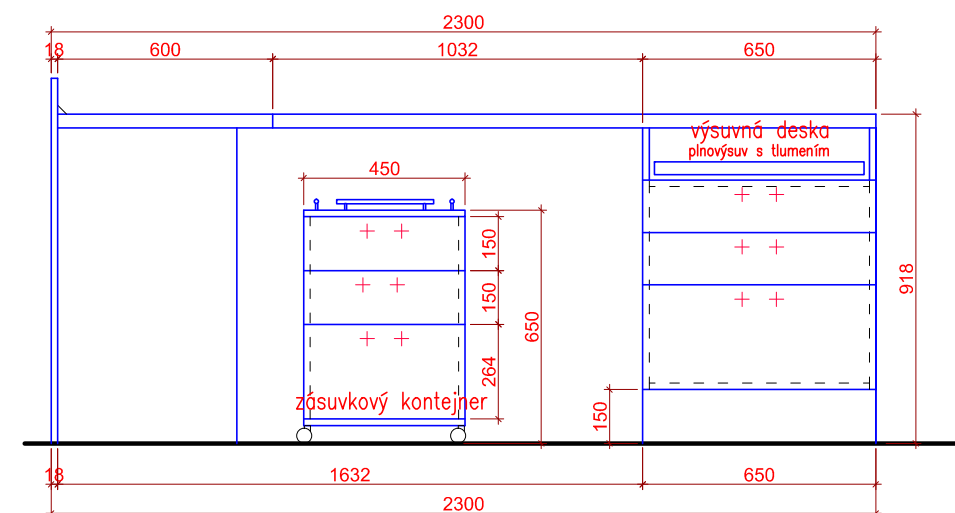

pohled C

Před realizací všechny rozměry nutno ověřit na stavbě!

Nová Bělá