



pohled A

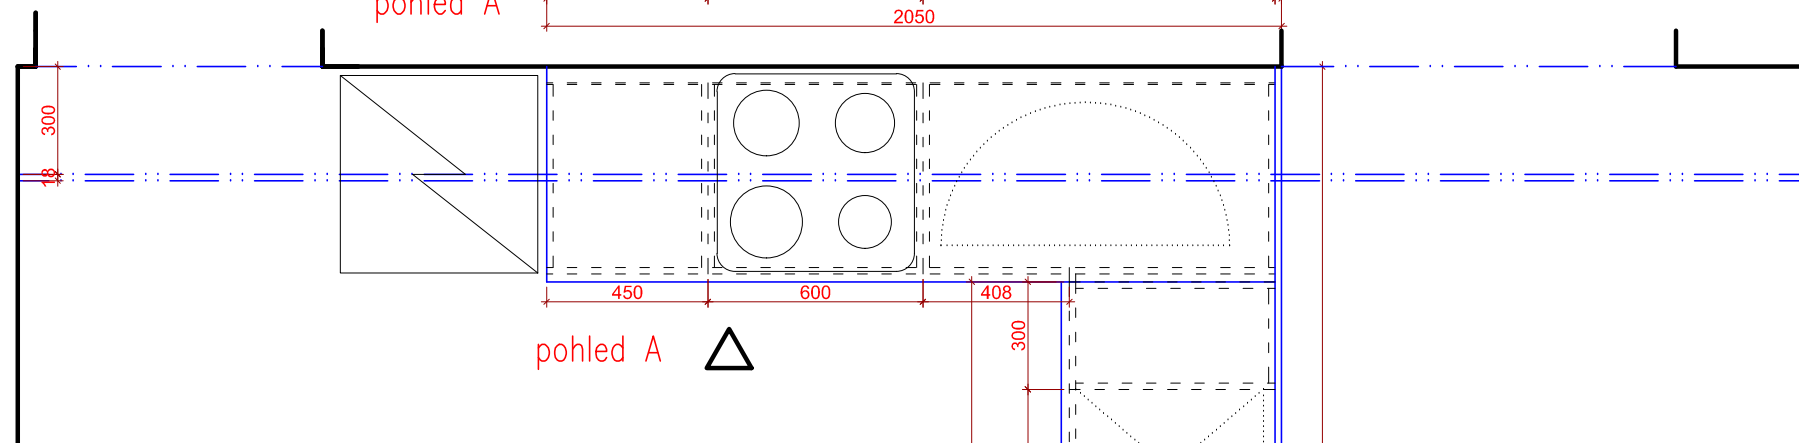


pohled A

zásuvkový systém: kovové bočnice s integrovaným pojezdem s dotahem a tlumením
dno a zadní čelo lamino
vysoké zásuvky doplněny relingy
NK závěsy: klip provedení s integrovaným tlumením
rektifikační plastové nohy v.150 mm
systémový plastový sokl v.150 mm s nerezovou úpravou


pohled B

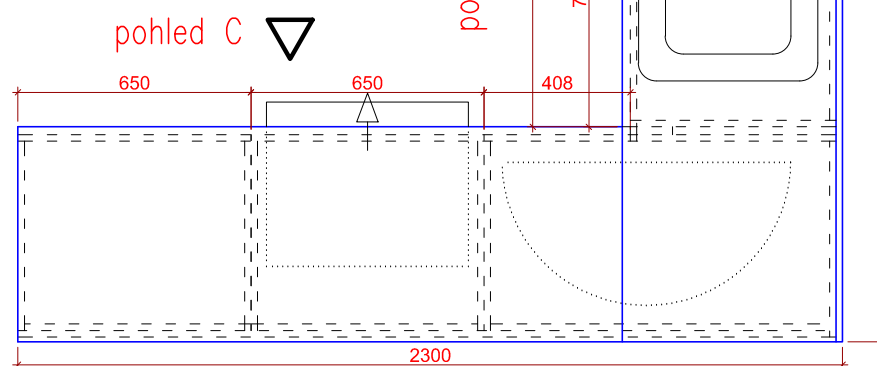

pohled C

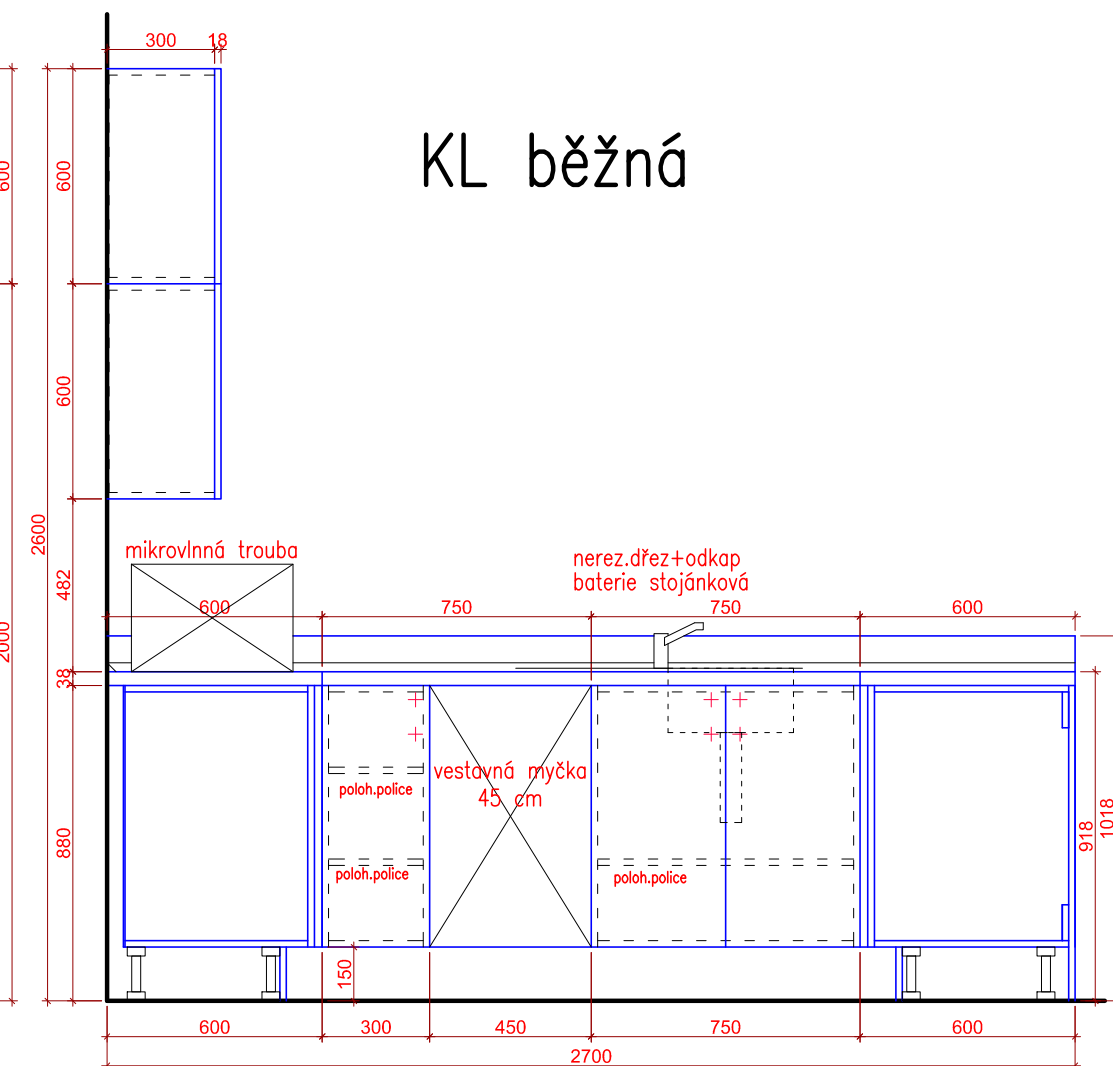

pohled B

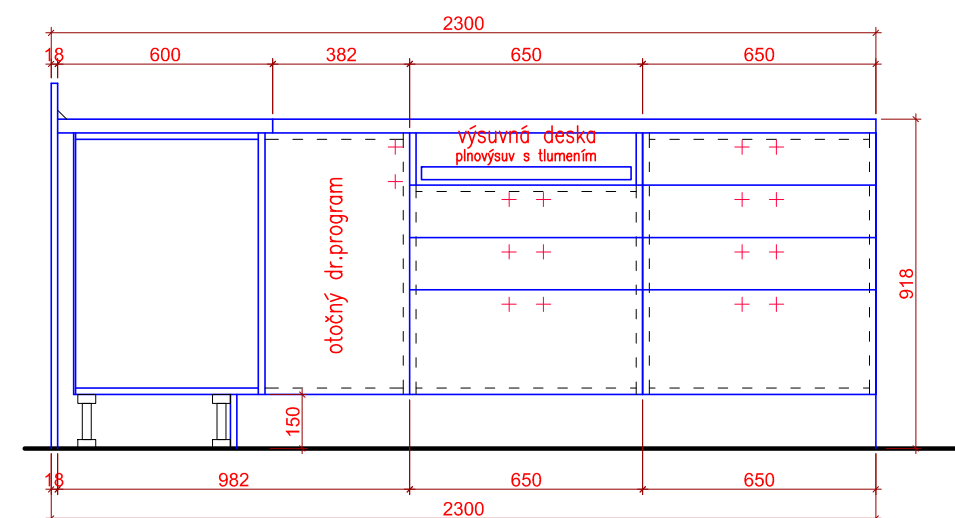

pohled C

KL běžná

Před realizací všechny rozměry nutno ověřit na stavbě!

Výškovice