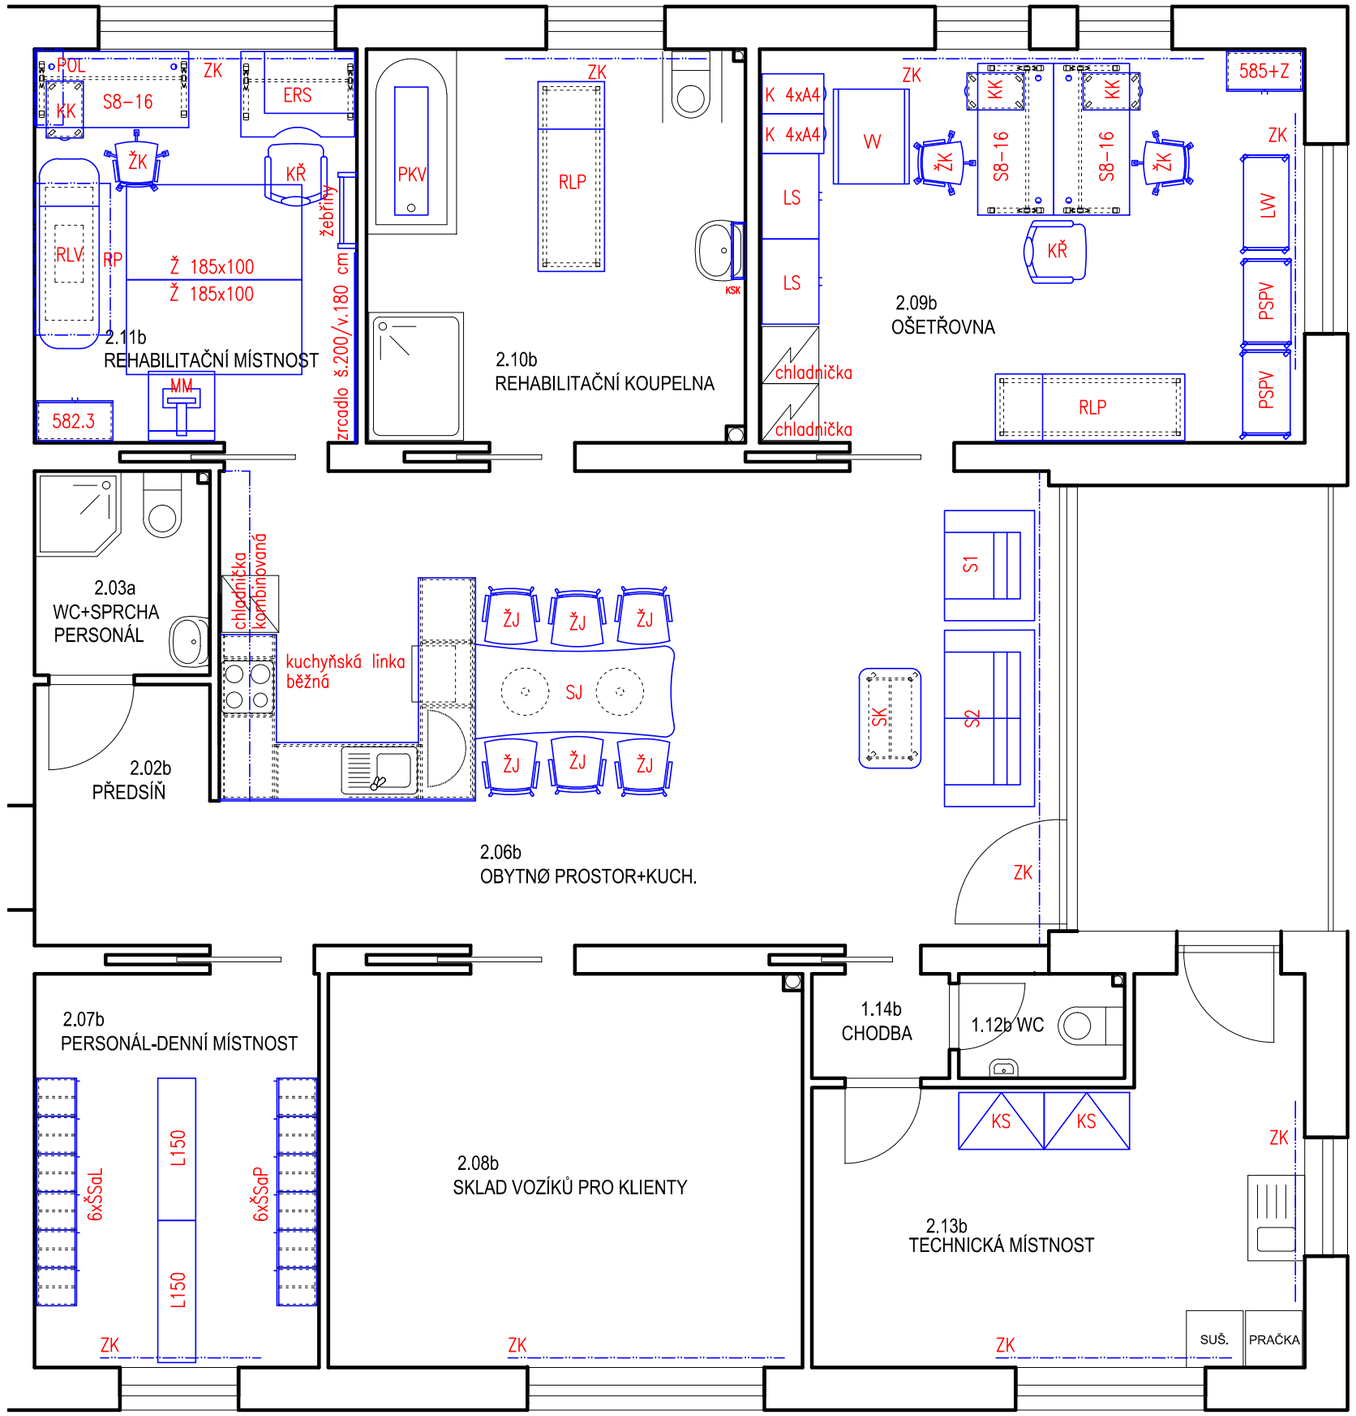
POL
ZK
S8–16
KK
ERS
ŽK
KŘ
žebříky
RLV
RP
Ž 185x100
Ž 185x100
zrcadlo š.200/v.180 cm
2.11b
REHABILITAČNÍ MÍSTNOST
MM
582.3
PKV
RLP
ZK
2.10b
REHABILITAČNÍ KOUPELNA
KSK
K 4xA4
K 4xA4
LS
LS
chladnička
chladnička
VV
ZK
KK
KK
S8–16
S8–16
ŽK
ŽK
KŘ
2.09b
OŠETŘOVNA
585+Z
ZK
LVV
PSPV
PSPV
RLP
2.03a
WC+SPRCHA
PERSONÁL
chladnička kombinovaná
kuchyňská linka běžná
ŽJ
ŽJ
ŽJ
SJ
ŽJ
ŽJ
ŽJ
2.02b
PŘEDSÍŇ
SK
S1
S2
ZK
2.06b
OBYTNØ PROSTOR+KUCH.
2.07b
PERSONÁL-DENNÍ MÍSTNOST
6xŠSoL
L150
L150
6xŠSoP
ZK
ZK
2.08b
SKLAD VOZÍKŮ PRO KLIENTY
1.14b
CHODBA
1.12b WC
KS
KS
ZK
2.13b
TECHNICKÁ MÍSTNOST
ZK
SUŠ.
PRAČKA

Zábřeh 2.NP