


ŘEZ A – A

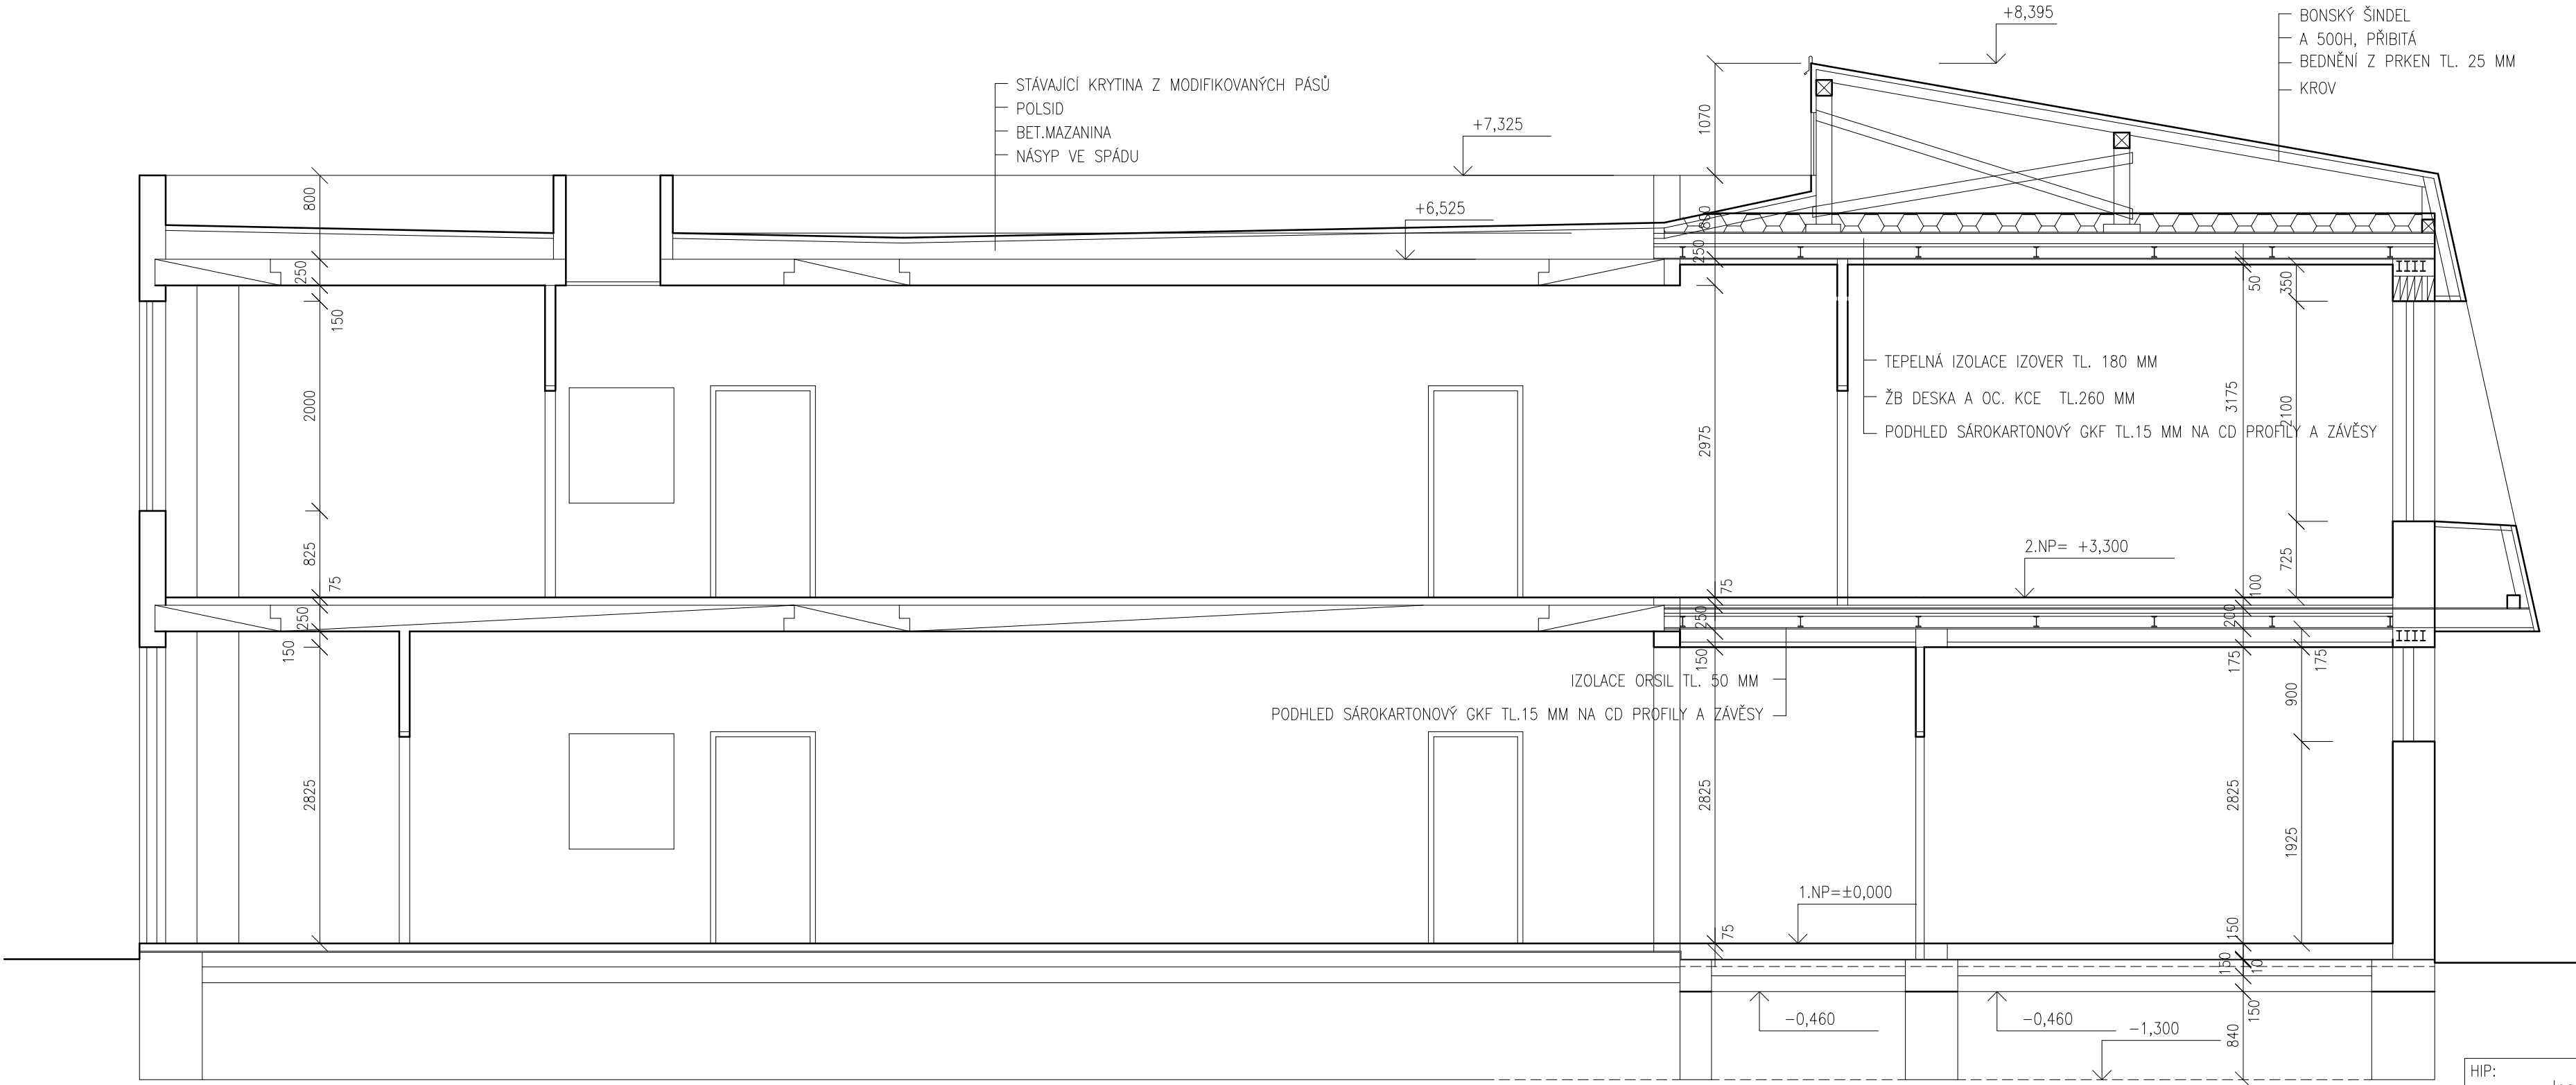

LEGENDA MATERIÁLŮ:

- DTÁVAJÍCÍ OBVODOVÉ ZDIVO POROTHERM
- VNITŘNÍ PŘÍČKY POROTHERM
- STÁVAJÍCÍ ZDIVO
- ŽB VĚNEC

HIP:	Ing. Ch. Kirkopulos	Vypracoval:	Ing. Ch. Kirkopulos	PROJEKČNÍ KANCELÁŘ Ing. Kirkopulos Christos Poděbradova 24, Ostrava tel. 603 317397, email: kirkopulos@email.cz	
Obec:	Ostrava–Zábřeh	Okres:	Ostrava		
Investor :Čtyřlístek–příspěvková organizace, Hladnovská 751/119, Ostrava–Muglinov				Měřítka:	1:50
Akce: Dům pro sociální účely, Jandova 3023/4, Ostrava–Zábřeh parc.č.: st.4792, katastrální území: Ostrava–Zábřeh				Datum:	leden 2017
STAVEBNÍ ÚPRAVY REKONSTRUKCE OBJEKTU JANDOVA 4				Zak.číslo:	172/2017
Obsah: ŘEZ A–A–STÁVAJÍCÍ STAV A BOURACÍ PRÁCE				Stupeň:	DSP
Díl: STAVEBNÍ ČÁST				Číslo výkresu:	Číslo kopie:
				1.104	