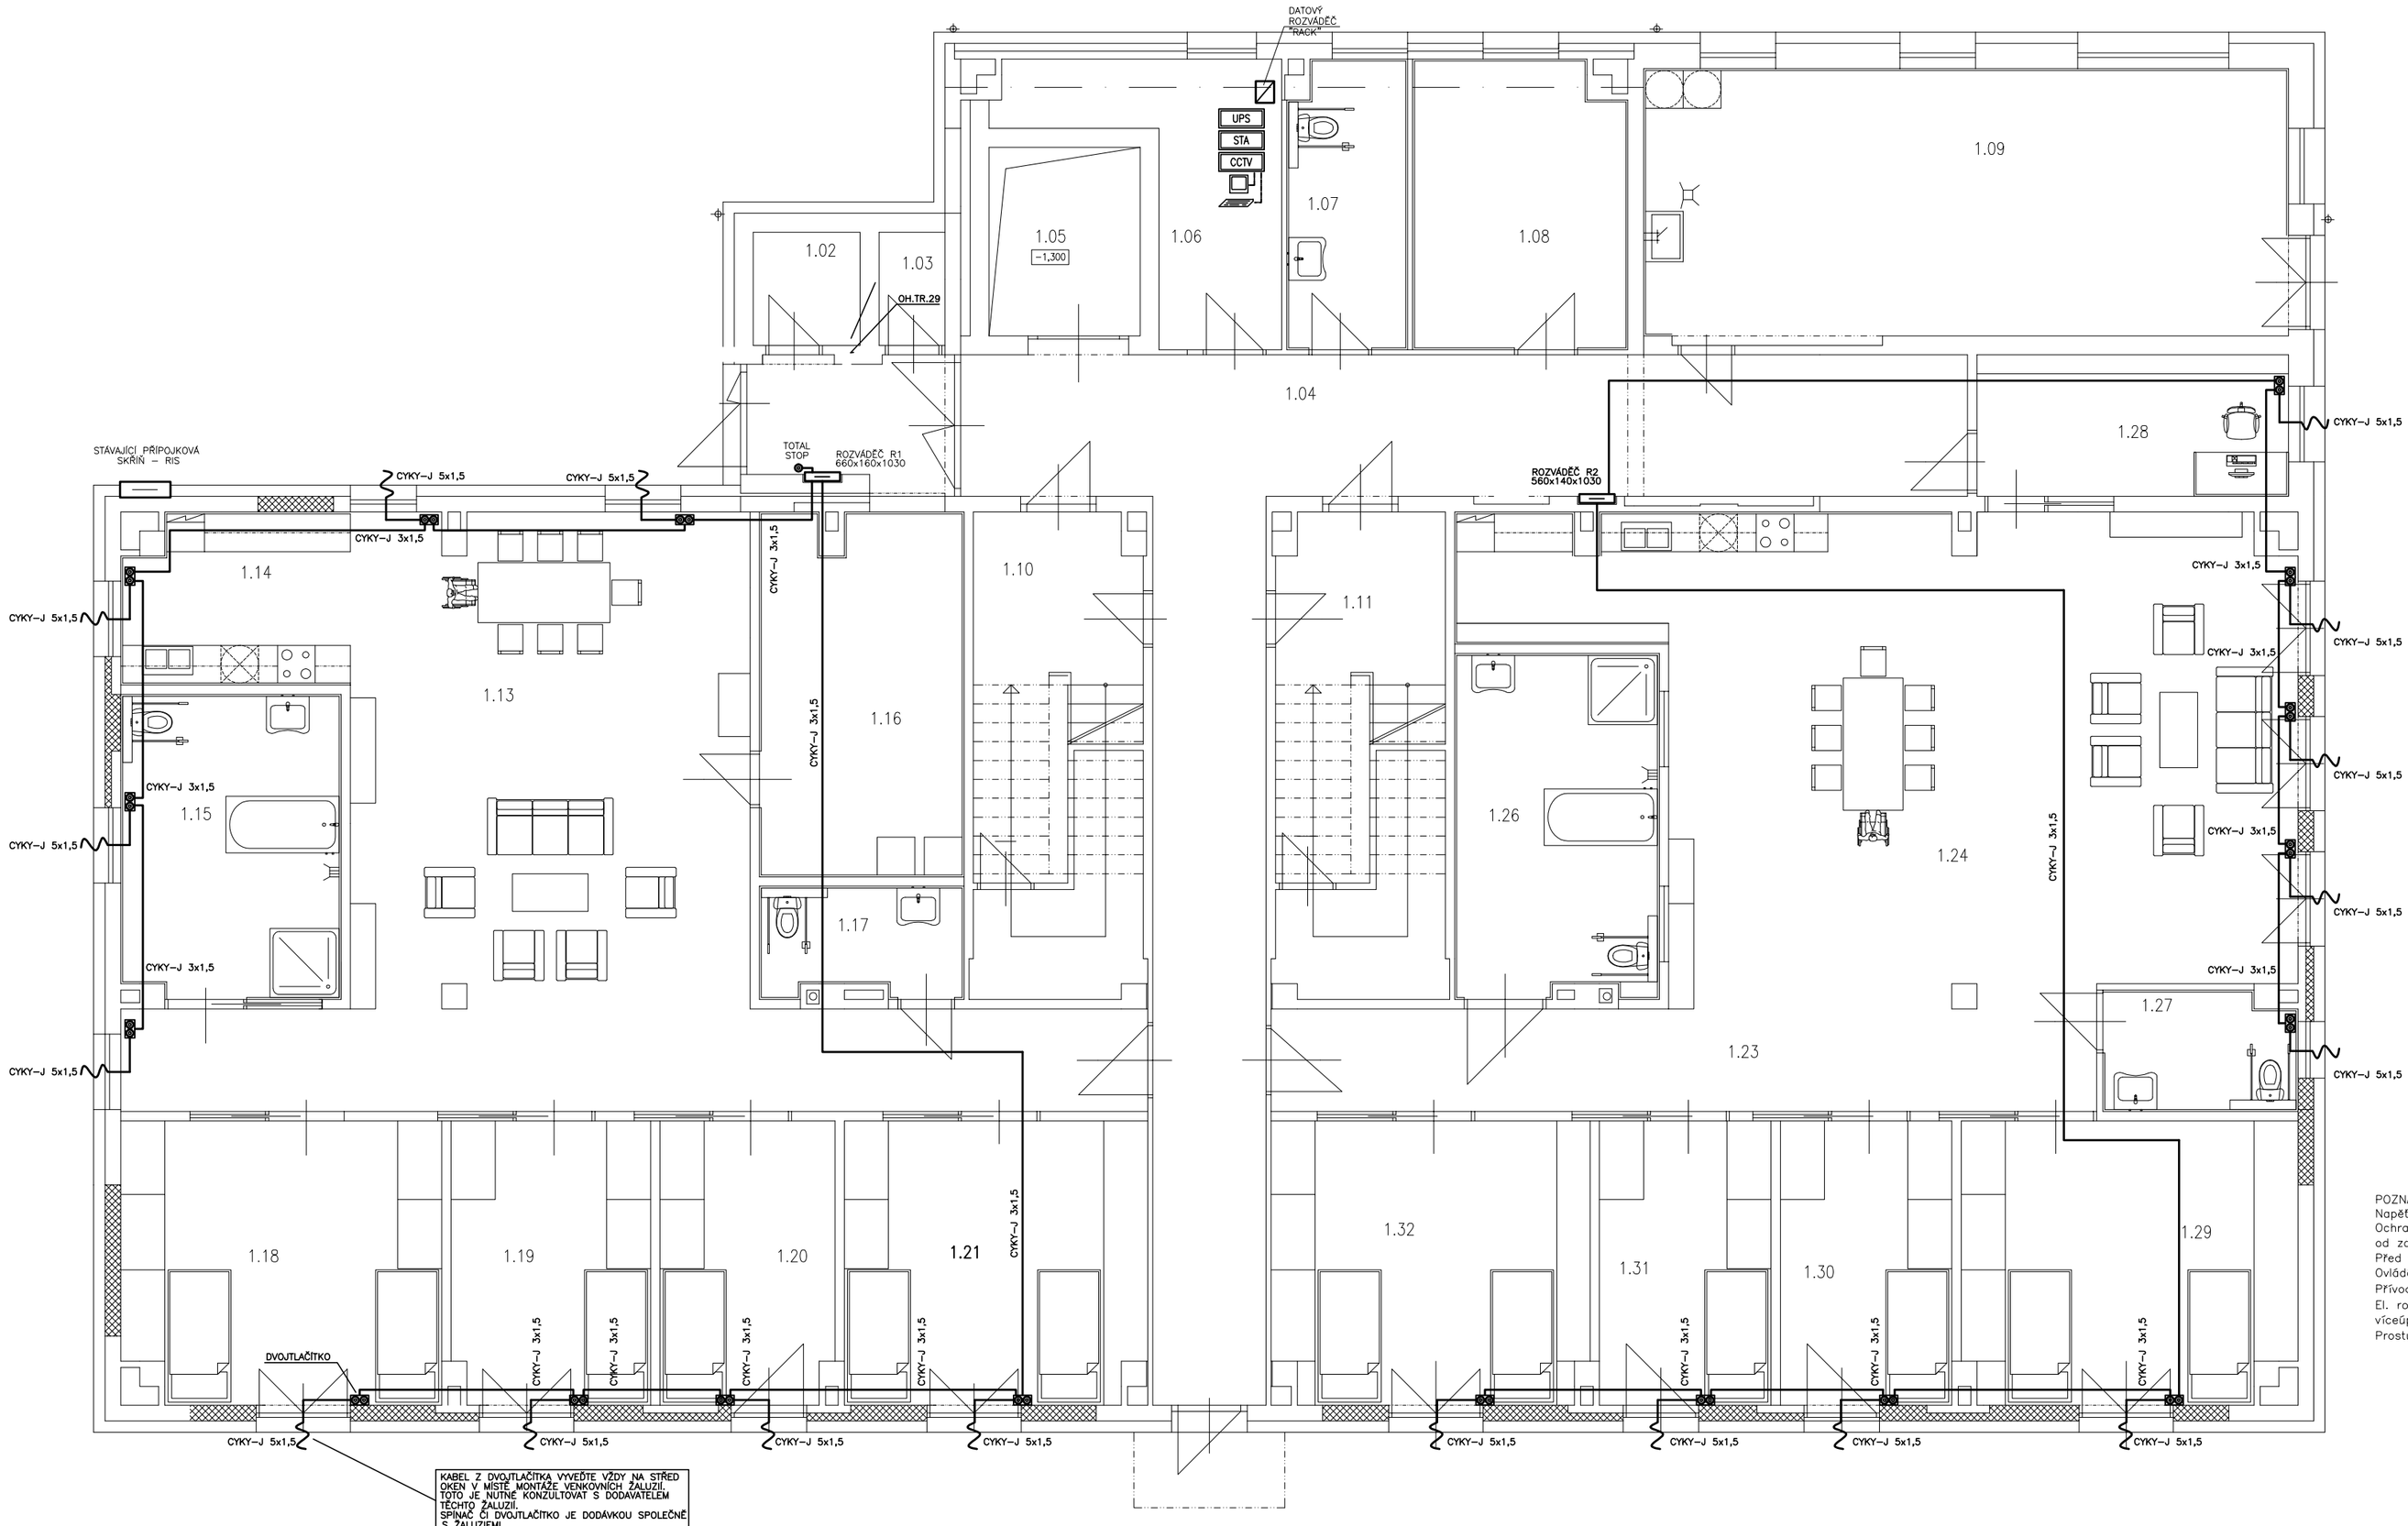

KABEL Z DVOJTLAČÍTKA VYVEĎTE VŽDY NA STŘED OKEN V MÍSTĚ MONTÁŽE VENKOVNÍCH ŽALUZIÍ. TOTO JE NUTNÉ KONZULTOVAT S DODAVATELEM TECHTO ŽALUZIÍ.
SPÍNAČ ČI DVOJTLAČÍTKO JE DODÁVKOU SPOLEČNÉ S ŽALUZIEMI.
POHON ROLETY 230V / P=200W MAX.

POZNÁMKA:
Napěťová soustava: Přívod pro rolety: 1NPE, 50Hz, 230V, TN-S.
Ochrana před nebezpečným dotykovým napětím dle ČSN 33 2000-4-41 ED.2: automatickým odpojením od zdroje rozšířená o ochranu proudovým chráničem.
Před vlastním provedením el. instalace je nutná konzultace s dodavatelem tohoto systému a to z důvodu Ovládání vč. spínače popř. tlačítka (tlačítek) je v dodávce spolu s žaluziemi vč. zapojení.
Přívod k samotné žaluzii je nyní proveden na horní střed okenního otvoru.
El. rozvody budou vedeny a upevněny nad SDK konstrukcemi. Upevnění na strop bude zajištěno víceúpínací pružnou příchytkou určenou pro úchyt více kabelů.
Prostupy kabelů požárními úseky budou utěsněny protipožárním tmelem popř. pěnou.

HIP: Ing. Ch. Kirkopulos	Projektant elektroinstalace: Jiří Záveský - 603 953 893	PROJEKČNÍ KANCELÁŘ Ing. Kirkopulos Christos Podbradova 24, Ostrava Tel: 603 317 381 e-mail: kirkopulos@email.cz	
Obec: Ostrava-Zábřeh	Okres: Ostrava		
Investor: Čtyřlístek-příspěvková organizace, Hladnovská 751/119, Ostrava-Muglinov			
Akce: Dům pro sociální účely, Jandova 3023/4, Ostrava-Zábřeh parc.č.: st.4792, katastrální území: Ostrava-Zábřeh		Měřítko:	1:50
STAVEBNÍ ÚPRAVY REKONSTRUKCE OBJEKTU JANDOVA 4		Datum:	leden 2017
		Zak.číslo:	172/2017
		Stupeň:	DPDS
Obsah: STÍNICÍ SYSTÉM - ŽALUZIE - 1.NP		Číslo výkresu: 6.105	Číslo kopie:
DIl: ZAŘÍZENÍ SILNOPROUDÉ ELEKTROTECHNIKY			