


R2 - DCEPZ rozváděč zapuštěný Compact 160, IP30/20

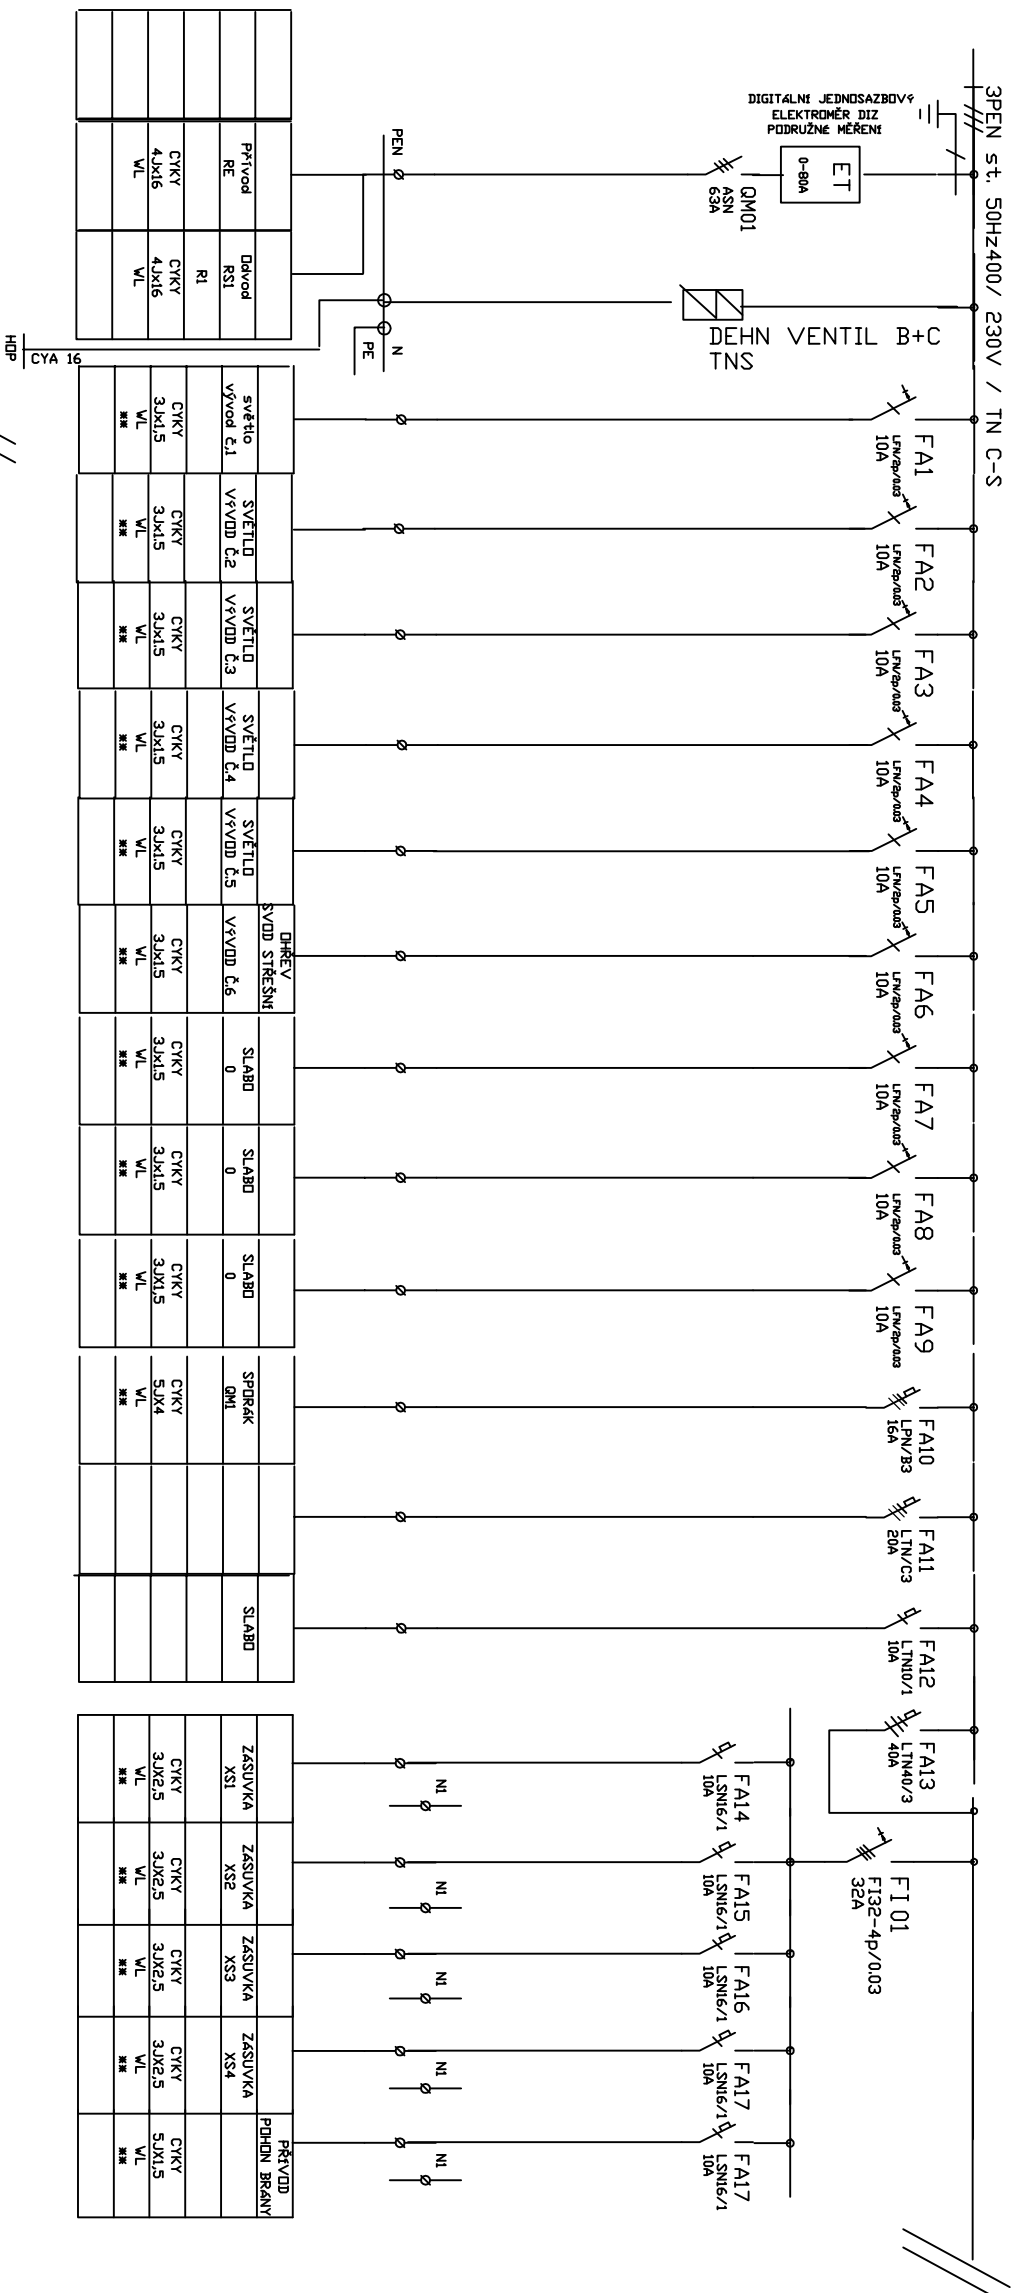

Rozvodná soustava - 3NPE, 50Hz 400/230V, TN-C-S

Údržba před NDN - automatickým odpojením

od zdroje.

Prostředím chráněným

ZMĚNA: 01/2019

HIP:	Ing. Ch. Kirkopoulos	Vypracoval:	Ing. Ch. Kirkopoulos	PROJEKČNÍ KANCELÁŘ Ing. Kirkopulos Christos Poděbradova 24, Ostrava tel. 603 317397, email: kirkopulos@email.cz	
Obec:	Ostrava–Hrušov	Okres:	Ostrava		
Investor : Čtyřlístek–příspěvková organizace, Hladnovská 751/119, Ostrava–Muglinov					
Akce: parcela číslo: 1235/22 katastrální území: Hrušov					
ul. Vývozní, Ostrava–Hrušov DŮM PRO SOCIÁLNÍ ÚČELY, ul.Vývozní,Hrušov					
Obsah:	ROZVADĚČ R2			Číslo výkresu:	Číslo kopie:
D1:	ELEKTRO SILNOPROUD			5.107	