

LEGENDA

1xBP JÍMACÍ TYČ JT1500 vč. ochranné stříšky a objímky JT

Jímací tyč umístěná nabetonovém podstavci s klínem a podložkou d-330mm

2xBP Podložku umístit na plastovou podložku

JÍMACÍ TYČ JT2000 vč. ochranné stříšky a objímky JT

Jímací tyč umístěná nabetonovém podstavci s klínem a podložkou d-330mm

Podložku umístit na plastovou podložku

SVDRKY SZ + DU držák

SVDRKY SS, SD, SK

Vedení AIMGSI d-8mm


Podpěry vedení FB2 betonové na plastové střechny přilepit

Podpěry střešního vedení kombinace příložka / nařezaný pás na míru/ ze stejného materiálu jako střešní plášť

Příložka se sevrže do podpěry KF , přiloží se na střešní pás a z obou stran se k němu přivaří.

Tím se zabrání posunutí jímacího vedení na plochých střeších

Podpěry / svody/ do zdiva PV01 vč. prodloužení

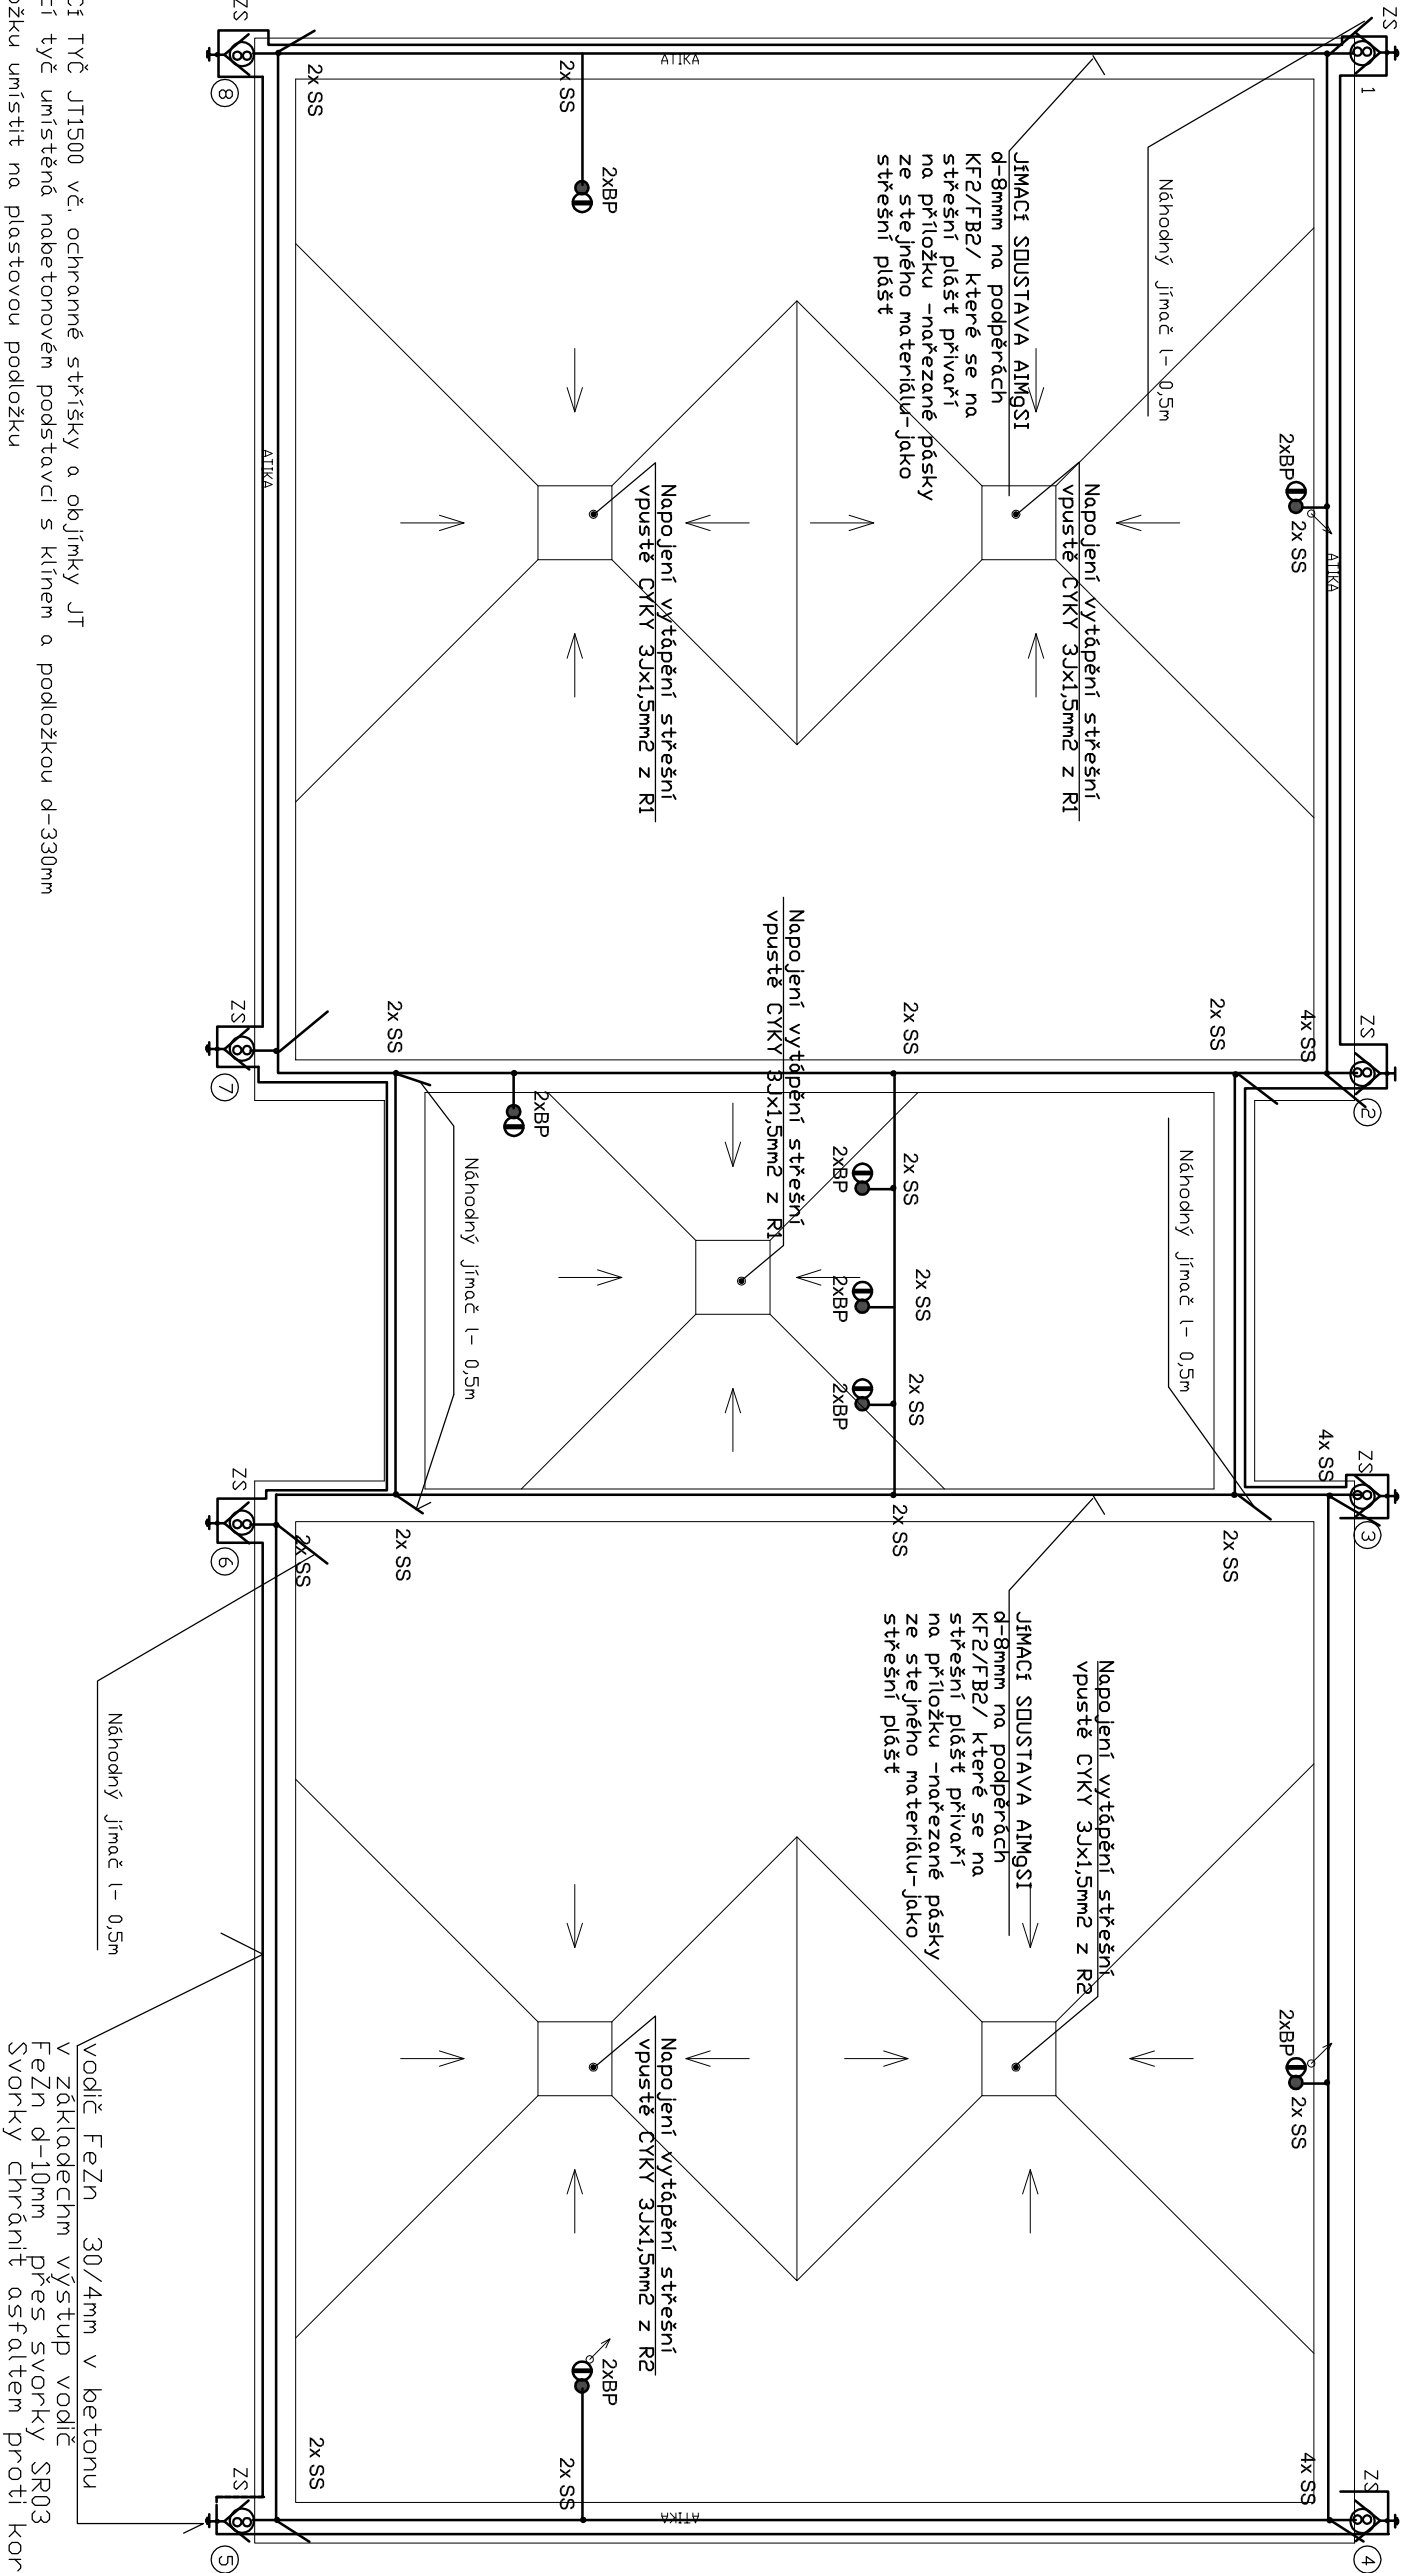

POZNÁMKA

Metoda valíci se koule, ochranný úhel, náhodný jímač

Třída LPS – III

Velikost ok – 15x15m

Jímací vodič AIMGSI-8mm doplněný oddáleným jímačem

Rozteč svodů –co 15m pravidelně

Dostačena vzdálenost s-25cm

Počet svodů – 8ks

Druh uzemnění – FeZn 30/4mm v základech stavby

HIP:	Ing. Ch. Kirkopulos	Vypracoval:	Ing. Ch. Kirkopulos	PROJEKČNÍ KANCELÁŘ
Obec:	Ostrava-Hrušov	Okres:	Ostrava	Ing. Kirkopulos Christos Poděbrdova 24, Ostrava
Investor :	Čtyřlístek-příspěvkové organizace, Hladnovská 751/119, Ostrava-Muglínov			tel. 603 317397, email: kirkopulos@nol.cz
Akce: parcela číslo: 1235/22				Měřítko: 1:100
katastrální území: Hrušov				Datum: 03/2017
ul. Vývozní, Ostrava-Hrušov				Zak.číslo: 172/2017
DUM PRO SOCIÁLNÍ ÚČELY, ul.Vývozní,Hrušov				Stupeň: DPSP
Obsah: OCHRANA PŘED BESKEM A UZEMNĚNÍ				Číslo výkresu: 5.104
Díl: ELEKTRO SILNOPROUD				Číslo kopie: