
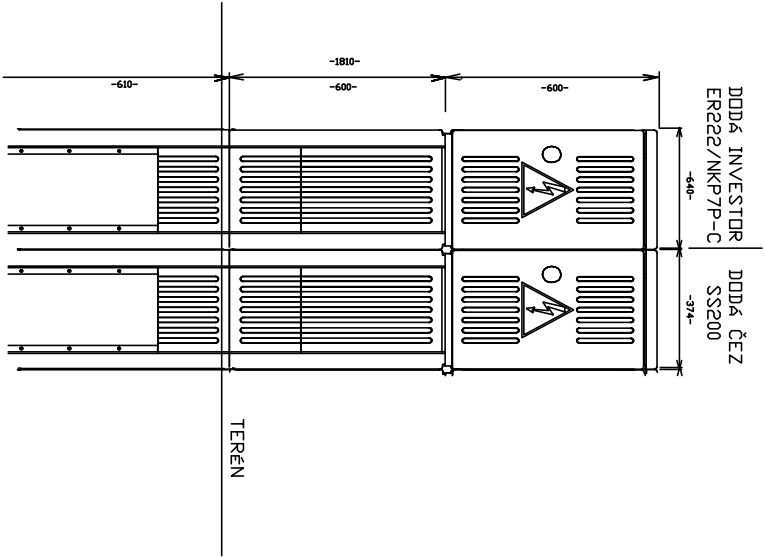


# Schéma napojení

## SCHEMA

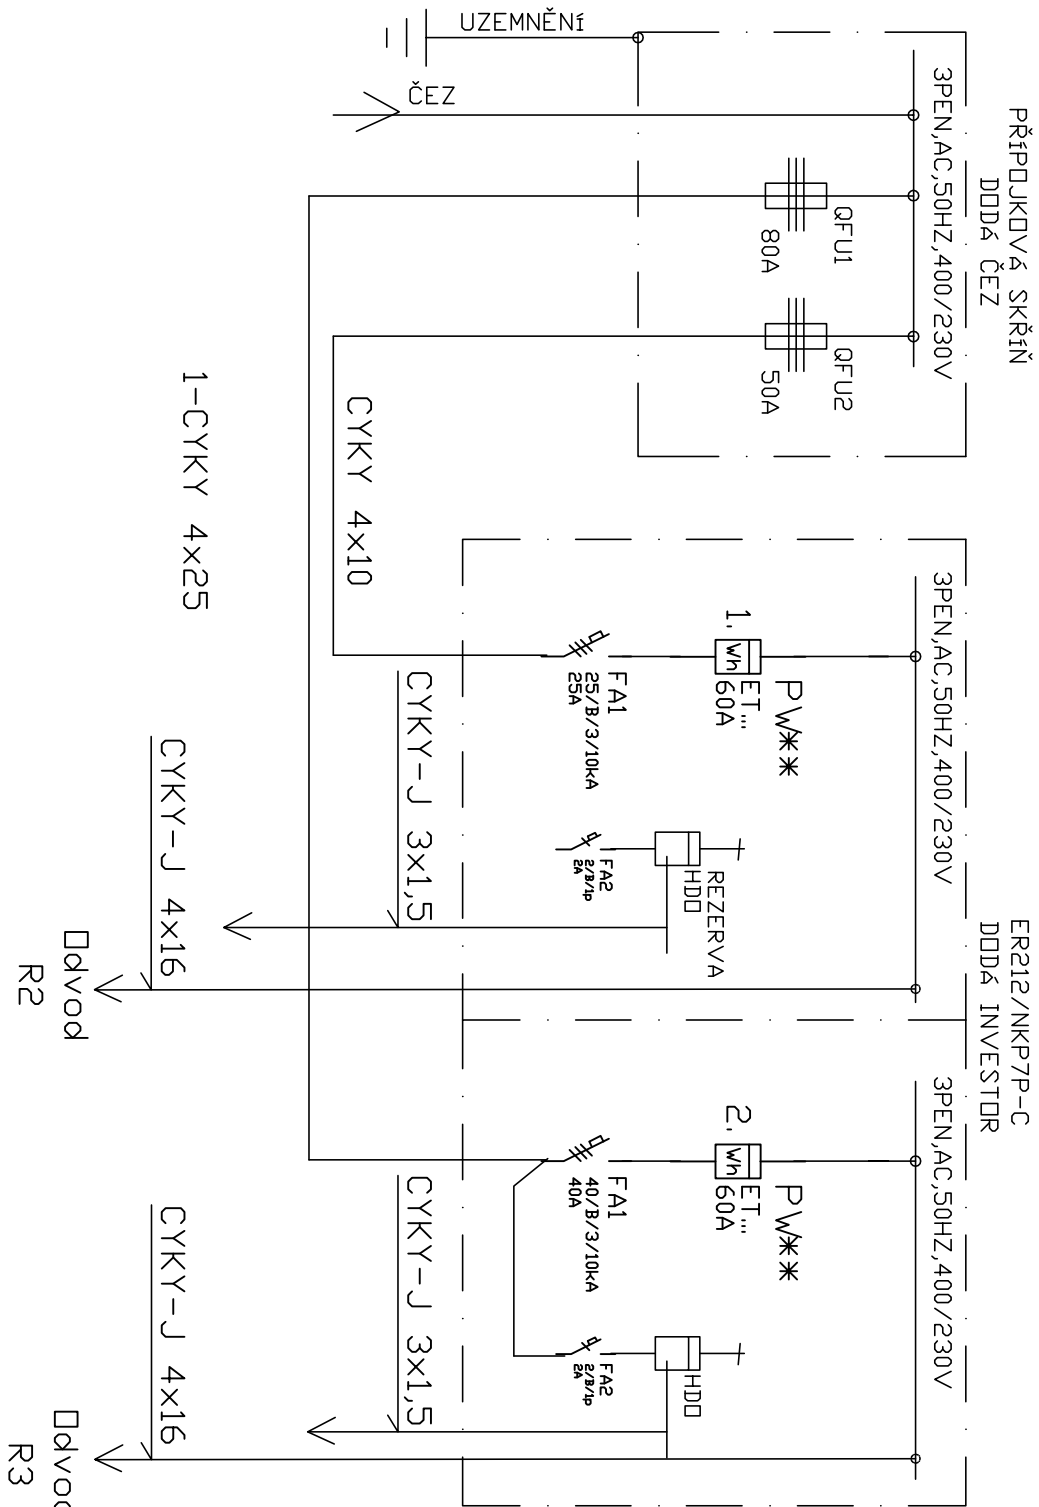

ZMĚNA: 01/2019		PROJEKČNÍ KANCELÁŘ	
HIP:	Ing. Ch. Kirkopoulos	Vypracoval:	Ing. Ch. Kirkopoulos
Obec:	Ostřava–Hrušov	Okres:	Ostřava
Investor : Čtyřlístek–příspěvková organizace, Hladnovská 751/119, Ostřava–Muglínov		tel. 603 317397, email: kirkopoulos@email.cz	
Akce: parcela číslo: 1235/22 katastrální území: Hrušov		Měřítko:	1:50
ul. Vývozní, Ostřava–Hrušov		Datum:	leden 2017
DŮM PRO SOCIÁLNÍ ÚČELY, ul.Vývozní,Hrušov		Zak.číslo:	172/2017
Obsch: SCHÉMA NÁPOJENÍ ROZVADĚČE RE		Stupeň:	DPSP
Díl:	ELEKTRO SILNOPROUD	Číslo výkresu:	Číslo kopie:
		5.103/2	