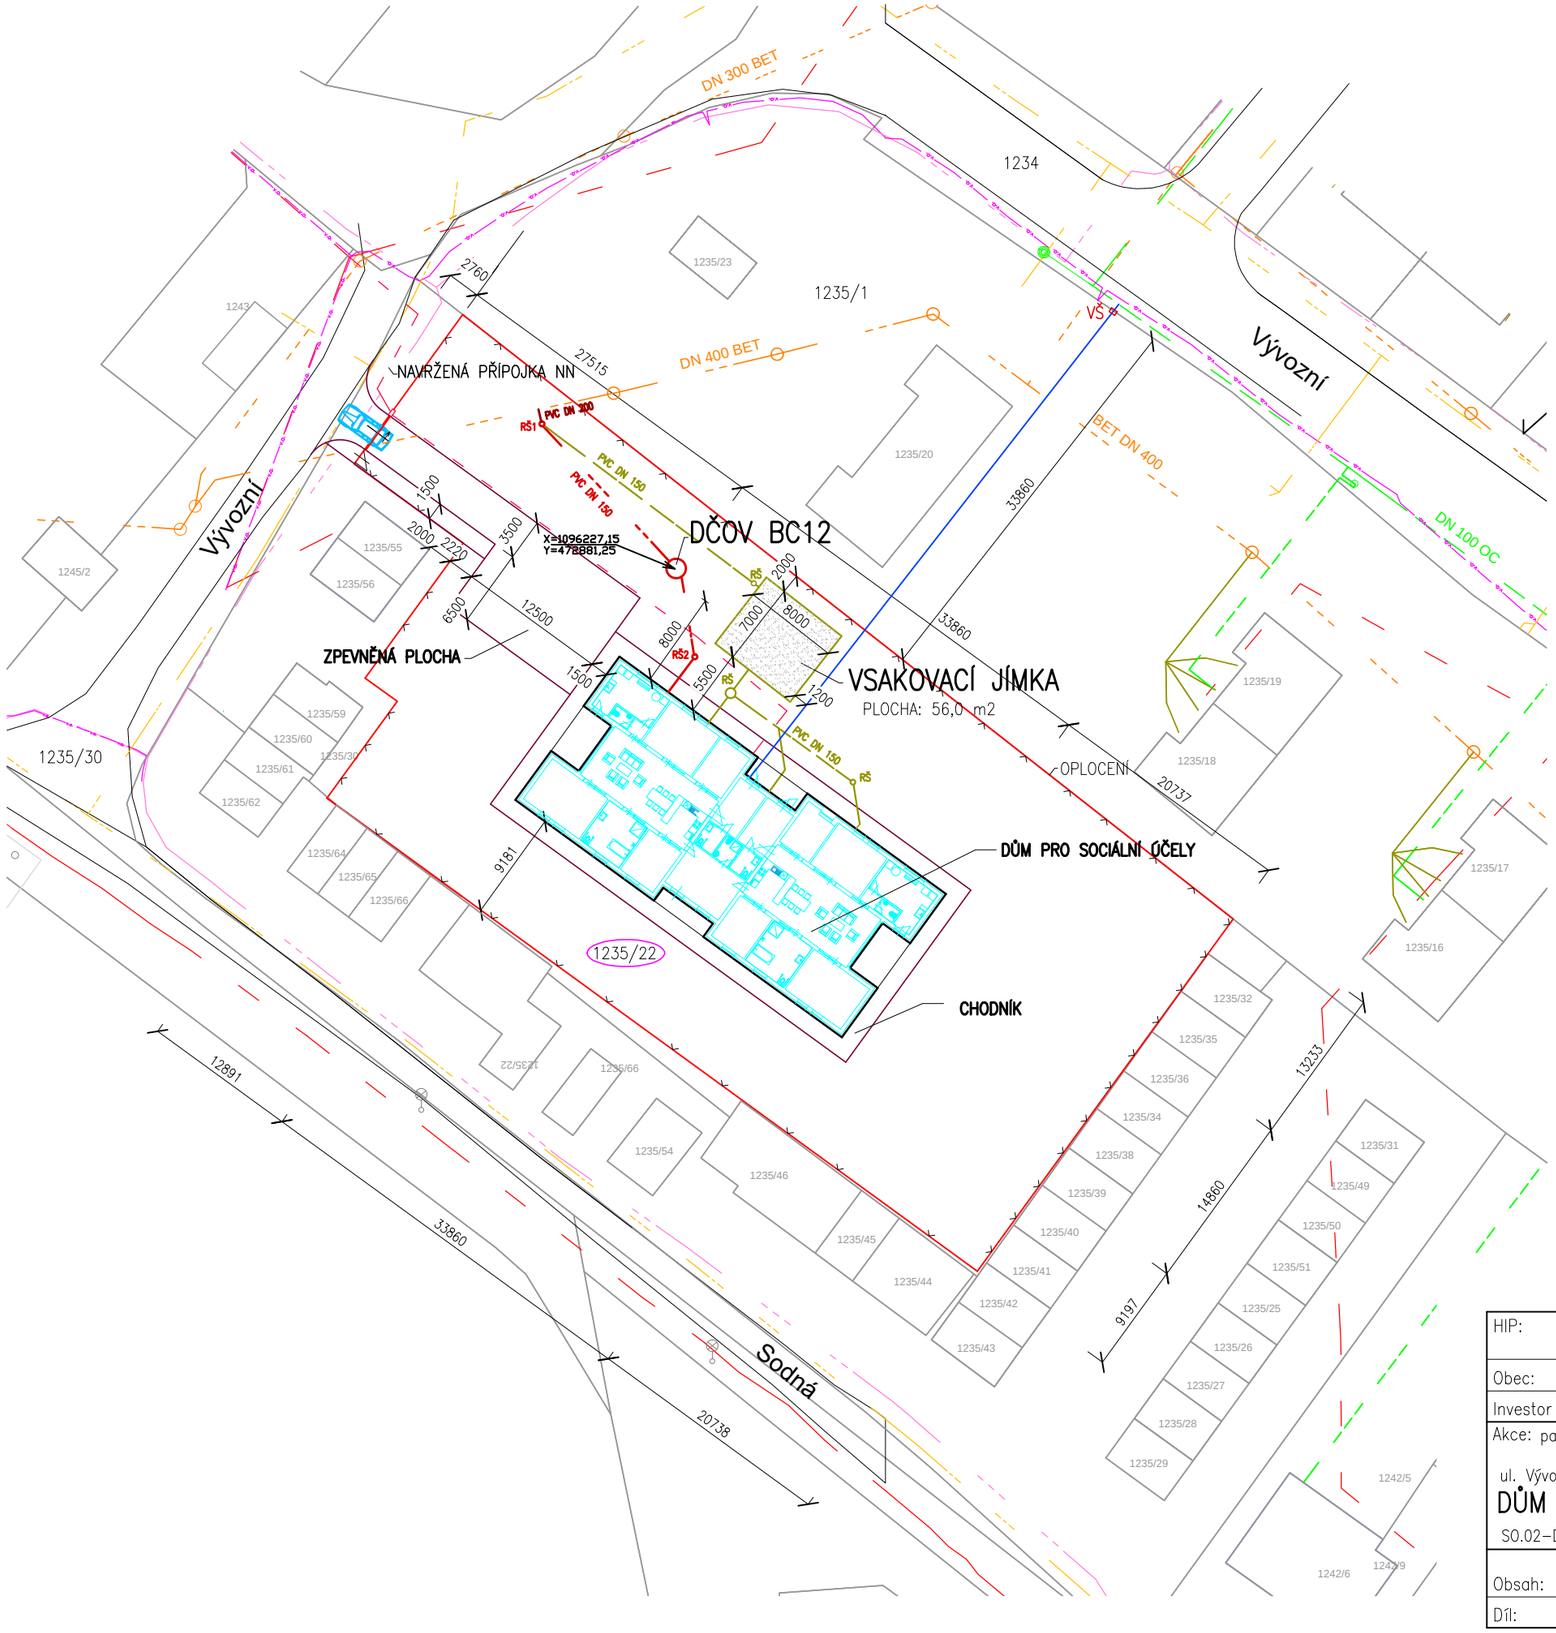

LEGENDA

- Navržená splašková kanalizace PVC DN 150, dl. 11,7 m
- Navržená jednotná kanalizace PVC DN 150, dl. 16,3 m
- Navržená jednotná kanalizace PVC DN 200, dl. 1,5 m
- DČOV — Navržená domovní čistírna odpadních vod – DČOV BC12
- RŠ — Kanalizační revizní šachty PP DN 400
- Navržená dešťová kanalizace – havarijní přepad ze vsak. jímky PVC DN 150
- RŠ — Kanalizační revizní šachty PP DN 400
- Navržená vodovodní přípojka PE100 RC D40 x 3,7 mm, dl. 1,0 m (dále domovní vodovod D40 dl. 55,7 m) – není součástí této PD
- Stávající vodovod OC DN 100 – OVAK a.s.
- Stávající vodovodní přípojky
- Stávající jednotná kanalizace – zaústěna do toku – OVAK a.s.
- Stávající plynovod STL
- Stávající NN – nadzemní
- Stávající VO – podzemní
- Stávající CETIN – podzemní

S

POZNÁMKA :

INŽENÝRSKÉ SÍTĚ JSOU V SITUACI ZAKRESLENY POUZE ORIENTAČNĚ , DLE ZAMĚŘENÍ VIDITELNÝCH ZNAKŮ V TERÉNU A PŘEDANÝCH PODKLADŮ SPRÁVCŮ SÍTÍ. PŘED ZAHÁJENÍM ZEMNÍCH PRACÍ MUSÍ BÝT PROVEDENO JEJICH PŘESNÉ VYTÝČENÍ V TERÉNU.

HIP: Ing. Ch. Kirkopulos	Vypracoval: Ing. Ch. Kirkopulos	PROJEKČNÍ KANCELÁŘ Ing. Kirkopulos Christos Poděbradova 24, Ostrava tel. 603 317397, email: kirkopulos@email.cz	
Obec: Ostrava–Hrušov	Okres: Ostrava		
Investor : Čtyřlístek–příspěvková organizace, Hladnovská 751/119, Ostrava–Muglinov			
Akce: parcela číslo: 1235/22, 1235/30, k. ú. Hrušov ul. Vývozní, Ostrava–Hrušov **DŮM PRO SOCIÁLNÍ ÚČELY, ul. Vývozní, Hrušov** SO.02–Domovní čistírna odpadních vod, SO.03–Vsakovací objekt dešťových vod		Měřítko:	1:500
		Datum:	leden 2017
		Zak.číslo:	172/2017
		Stupeň:	DPSP
Obsah: KOORDINAČNÍ SITUACE Díl:		Číslo výkresu: C.3	Číslo kopie: