
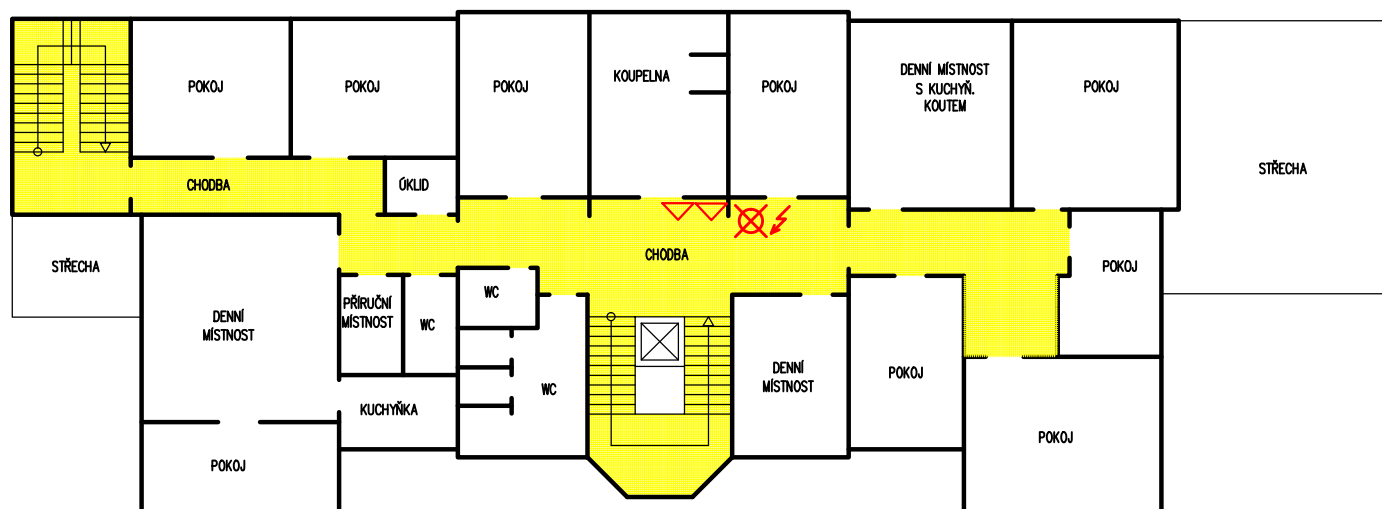


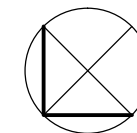

Budova A - 2.NP

Legenda značek PO:

-  - hasicí přístroj
-  - hlavní uzávěr vody v podniku
-  - hlavní uzávěr plynu
-  - hlavní vypínač el. proudu v objektu
-  - vedlejší vypínač el. proudu v objektu
-  - nástěnný hadicový systém

Měřítko: 1 : 200	Název: Domov na Liščině, Na Liščině 342/10, 711 00 Ostrava - Hrušov	
Vypracoval: Tomáš Konečný IČO: 068 53 382 Kontroloval: Bc. Tomáš Konečný č. osv. Š OZO 67/2014	Změny:	
	Dne:	Provedl:
	08/2020	