
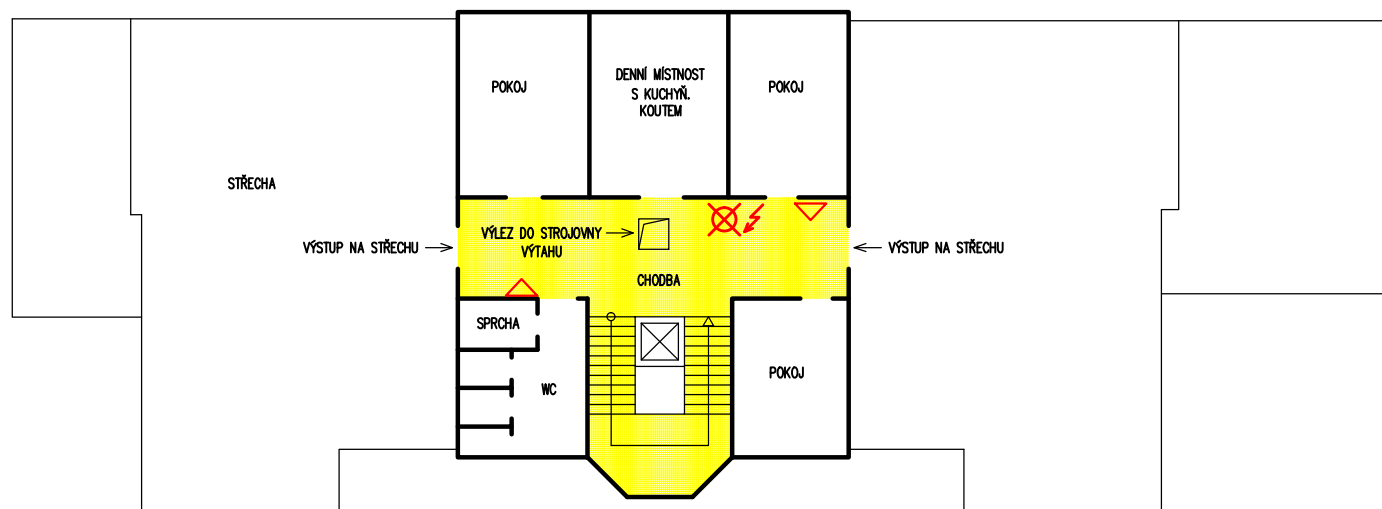


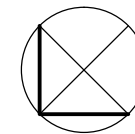

Budova A - 3.NP

Legenda značek PO:

- hasicí přístroj
- hlavní uzávěr vody v podniku
- hlavní uzávěr plynu
- hlavní vypínač el. proudu v objektu
- vedlejší vypínač el. proudu v objektu
- nástěnný hadicový systém

Měřítko: 1 : 200	Název: Domov na Liščině, Na Liščině 342/10, 711 00 Ostrava - Hrušov	
Vypracoval: Tomáš Konečný IČO: 068 53 382 Kontroloval: Bc. Tomáš Konečný č. osv. Š OZO 67/2014	Změny:	
	Dne:	Provedl:
	08/2020	