



POHLED BOČNÍ

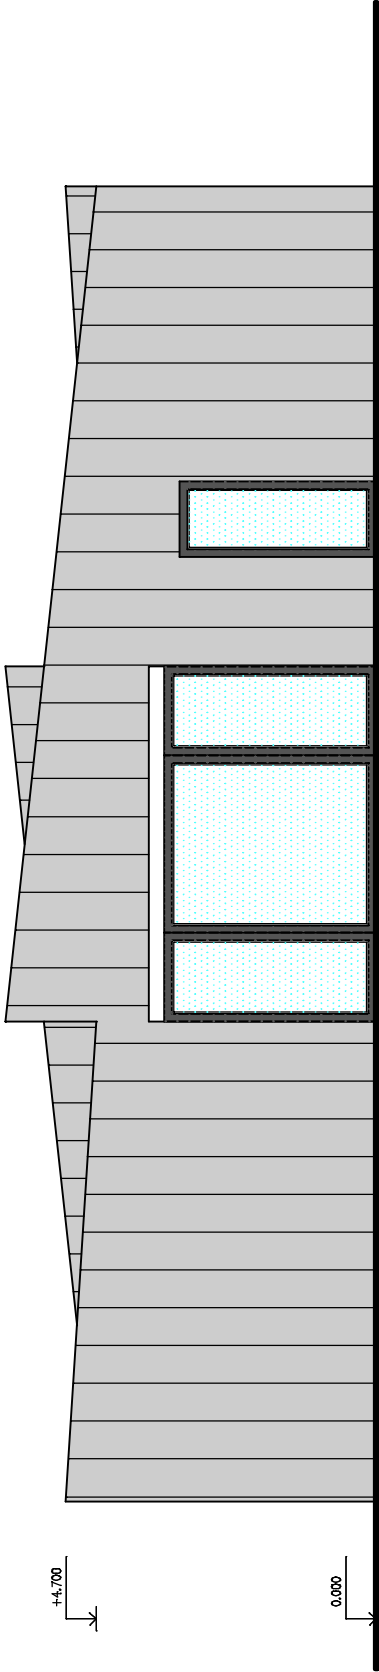

POHLED ZADNÍ

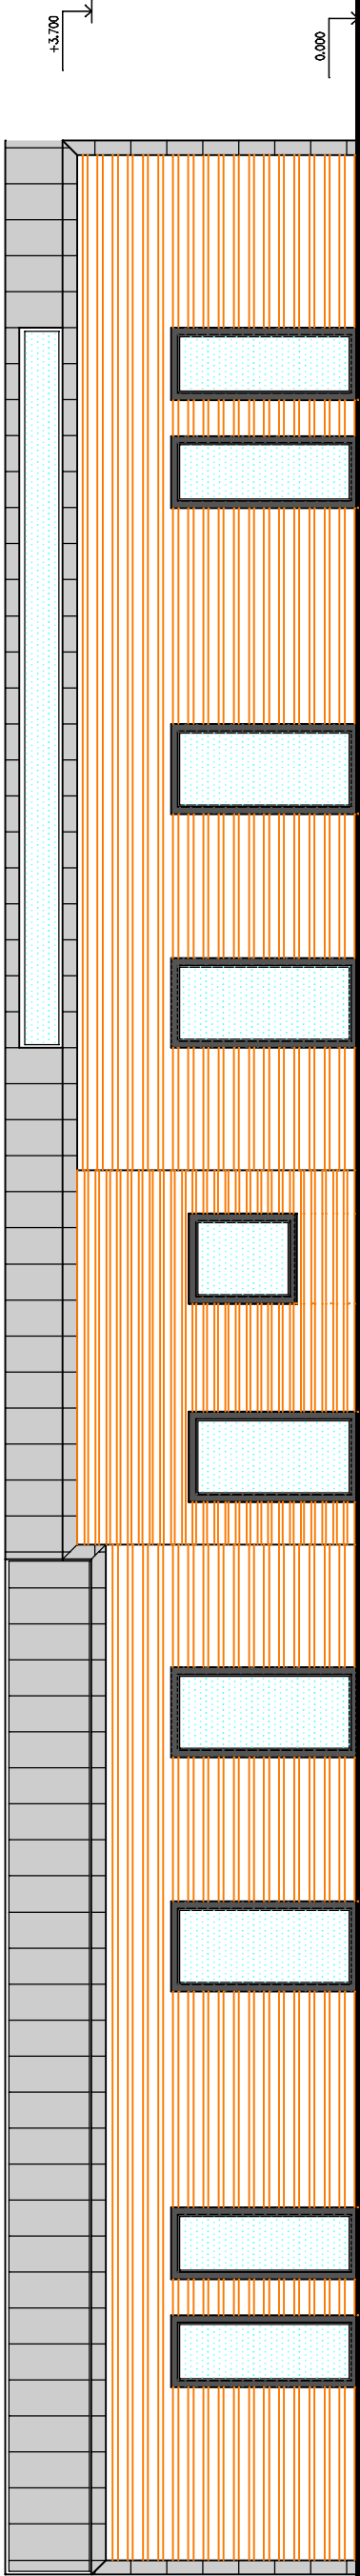

LEGENDA POVRCHŮ

- 1 OBKLAD ŠTÍTOVÝCH FASÁD– HLINÍKOVÝ FALCOVANÝ PLECH– SVSLÉ FALCY 6 OCA 500 MM NA ROSTU SE ZATEPLENÍM TL 180 MM
- 2 OBKLAD FASÁD– LAŤOVÁNÍ POHLEDOVĚ NA ROSTU SE ZATEPLENÍM TL 180 MM–BARVA DŘEVA–LAZURA
- 3 STŘEŠNÍ KRYTINA– FALCOVANÝ PLECH
- 4 OKNA A DVEŘE– PLASTOVÁ, BARVA ŠEDÁ TMAVÁ, S TROUSKLY U=0,6,
- 5 VSTUPNÍ DVEŘE – HLINÍKOVÉ, S PŘERUŠENÝM TEPELNÝM MOSTEM, CELOPROSKLENÉ, BARVA ŠEDÁ TMAVÁ

0.000=ÚROVEŇ ČISTÉ PODLAHY 1.NP

NAVRHOVAL	VYPRACOVAL	KONTROLOVAL	HIP
ING. ŠŇUPÁREK	ING. ŠŇUPÁREK		
INVESTOR	ČTYŘLÚSTEK – CENTRUM PRO OSOBY SE ZDRAVOTNÍM POSTIŽENÍM,p.o.		
STAVBA	SPEC.		
			TK
			MĚŘÍTKO 1: 100
			POČET A4 2
			STUPEŇ DSP
			DATUM 01/2016
			ZAK.ČÍSLO 01/2016
			ARCHIVNÍ ČÍSLO
OBSAH VÝKRESU			ČÍS. VÝKR.
POHLED ZADNÍ A BOČNÍ			0116–2 06