


ŘEZ VSAKOVACÍ – RETENČNÍ JÍMKOU

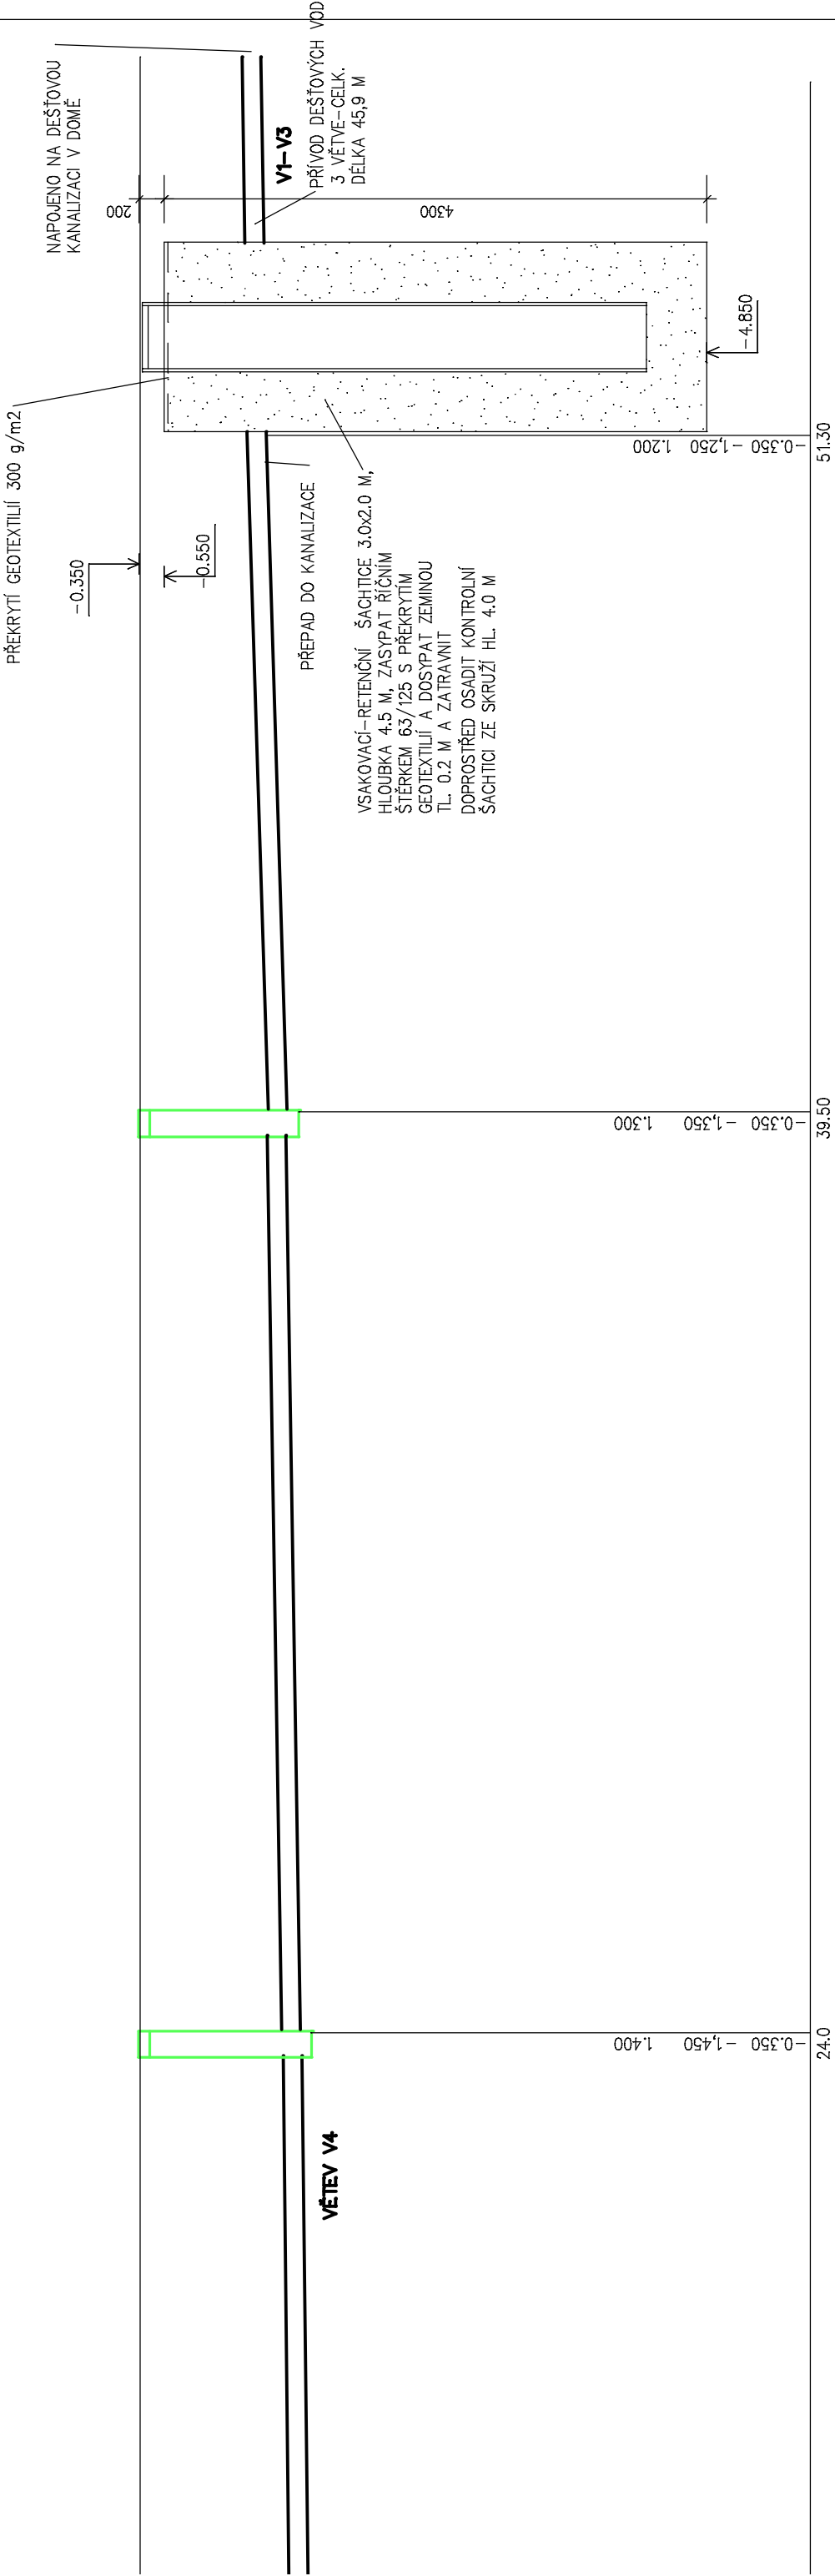

97.20 M

0.000=ÚROVEŇ ČISTÉ PODLAHY 1.NP

NAVRHOVAL	VYPRACOVAL	KONTROLOVAL	HIP
ING. ŠŤUPÁREK	ING. ŠŤUPÁREK		
INVESTOR	ČTYŘLÚSTEK – CENTRUM PRO OSOBY SE ZDRAVOTNÍM POSTIŽENÍM, s.r.o.		
STAVBA	TK		
		MĚŘÍTKO	1:50/100
		POČET A4	2
		STUPEŇ	DSP
		DATUM	01/2016
		ZAK. ČÍSLO	01/2016
		ARCHIVNÍ ČÍSLO	0116-2
		ČÍS. VÝKR.	04-V

DOMY PRO SOCIÁLNÍ ÚČELY, OSTRAVA
K.Ú. HRUŠOV, PARC.Č. 1274

PODÉLNÝ ŘEZ PŘÍPOJKOU KANALIZACE

OBSAH VÝKRESU