
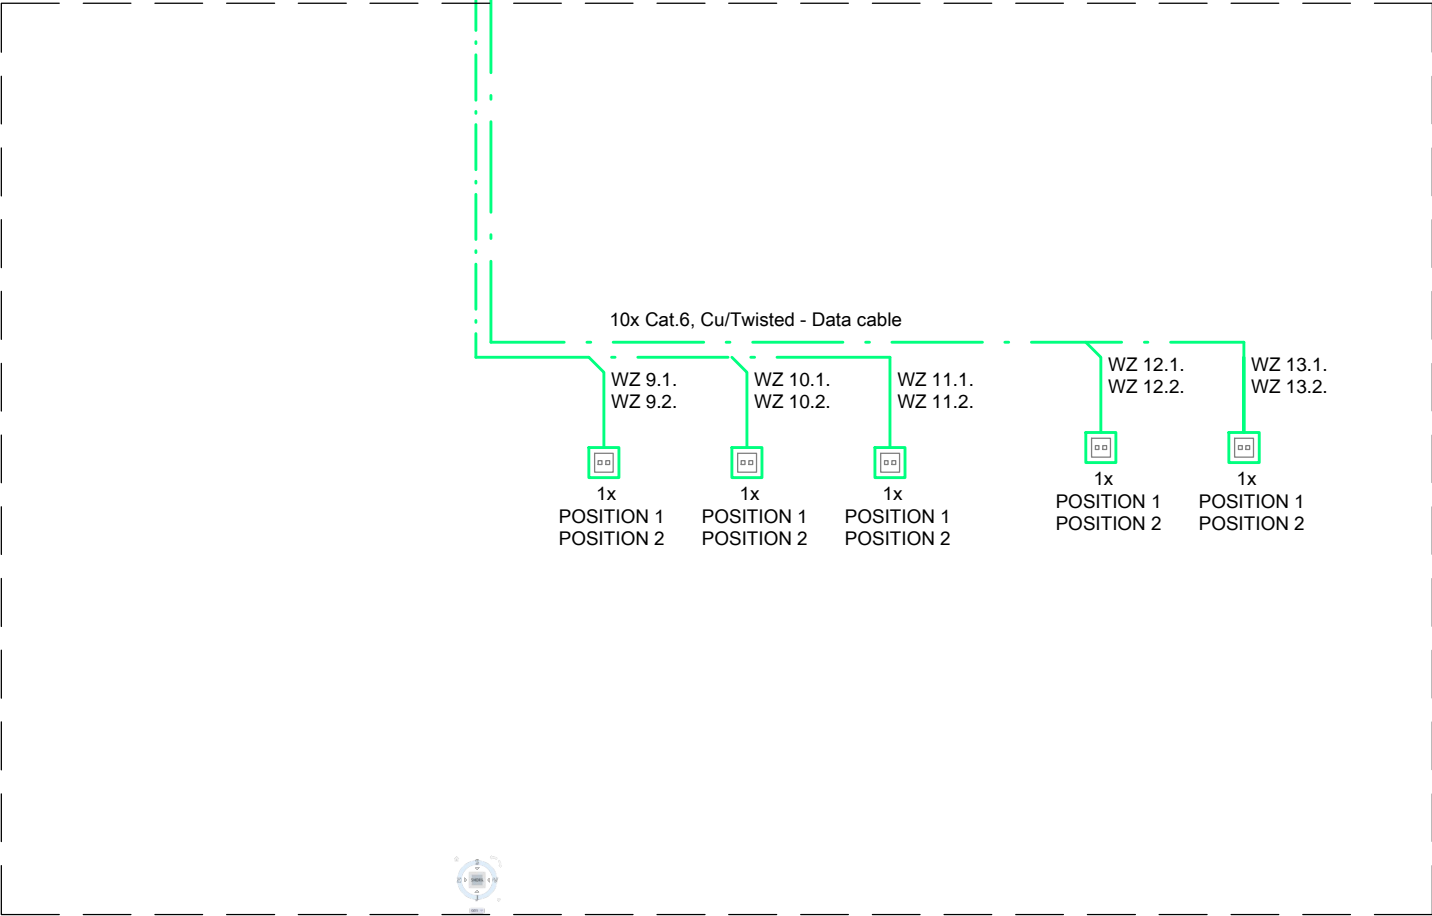


LEGEND / LEGENDA:

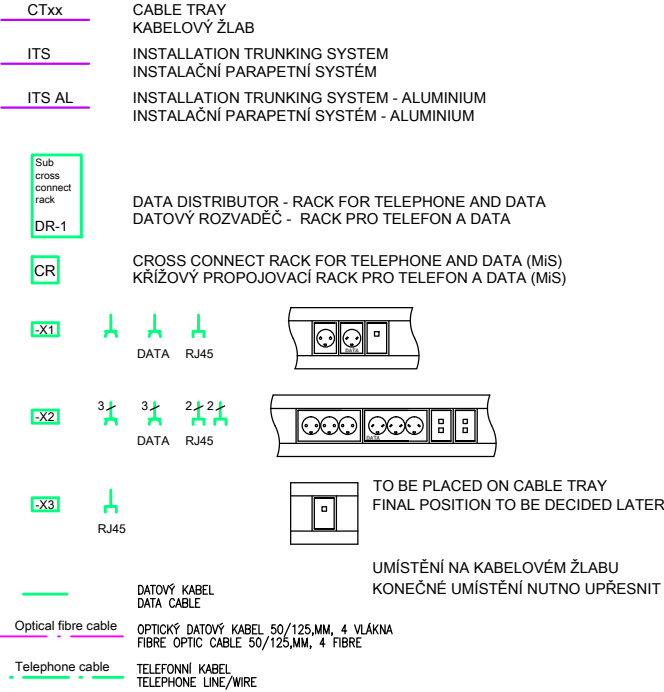

0.000=ÚROVEŇ ČISTÉ PODLAHY 1.NP

NAVRHOVAL	VYPRACOVAL	KONTROLOVAL	HIP		
ING. ŠŇUPÁREK	ING. ŠŇUPÁREK				
INVESTOR ČTYŘLÍSTEK-CENTRUM PRO OSOBY SE ZDRAVOTNÍM POSTIŽENÍM,p.o.				SPEC.	
STAVBA				TK	
DOMY PRO SOCIÁLNÍ ÚČELY, OSTRAVA K.Ú. HRUŠOV, PARC.Č. 1274 0116-2-SLP SLABOPROUD				MĚŘÍTKO	1:50
				POČET A4	2
				STUPEŇ	DSP
				DATUM	01/2016
				ZAK.ČÍSLO	01/2016
OBSAH VŮKRESU				ARCHIVNÍ ČÍSLO	čís. VÝKR. SLP-05
BLOKOVÉ SCHÉMA __ SK					