KAT. ÚZEMÍ PARC.Č.	HRUŠOV 1212/49	HRUŠOV 1212/6	HRUŠOV 1212/1
DRUH POVRCHU	ASFALT	ASFALT	ZATRAVNĚNO

PODÉLNÝ ŘEZ PŘÍPOJKOU DEŠŤOVÉ KANALIZACE
1:50/100

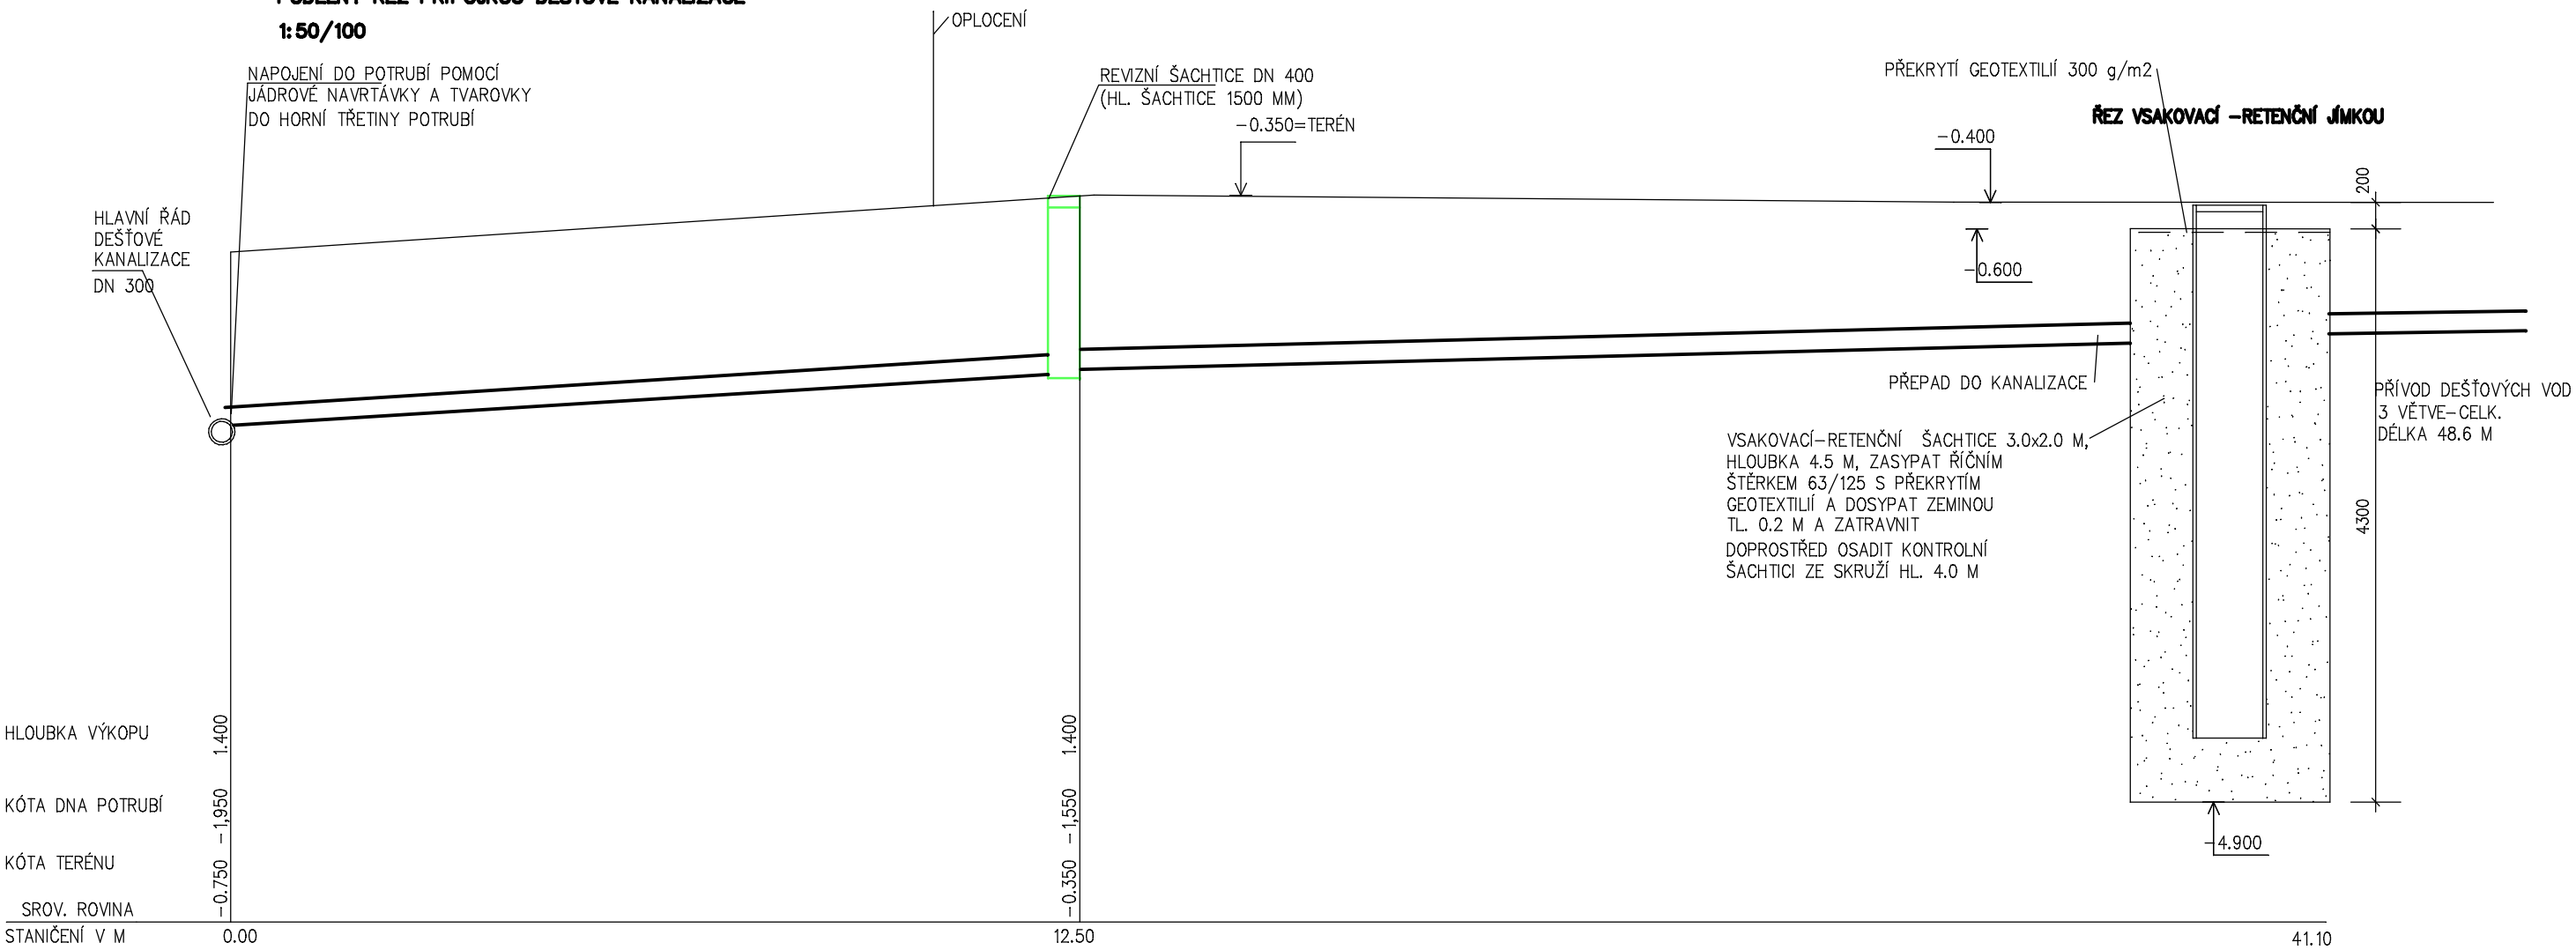

MATERIÁL PROFIL DÉLKA	PVC UPONAL DN150	41.10 M
SPÁD NA DÉLKU	3.2%	

0.000=ÚROVEŇ ČISTÉ PODLAHY 1.NP

NAVRHOVAL	VYPRACOVAL	KONTROLOVAL	HIP
ING. ŠŇUPÁREK	ING. ŠŇUPÁREK		

INVESTOR ČTYŘLÍSTEK−CENTRUM PRO OSOBY SE ZDRAVOTNÍM POSTIŽENÍM,p.o.

STAVBA

DOMY PRO SOCIÁLNÍ ÚČELY, OSTRAVA
K.Ú. HRUŠOV,
PARC.Č. 1212/1, 1214, 1216/23

OBSAH VÝKRESU **PODÉLNÝ ŘEZ PŘÍPOJKOU KANALIZACE**

SPEC.	
TK	
MĚŘÍTKO	1:50/100
POČET A4	2
STUPEŇ	DSP
DATUM	01/2016
ZAK.ČÍSLO	01/2016
ARCHIVNÍ ČÍSLO	0116−2
ČÍS. VÝKR.	03−V