KAT. ÚZEMÍ PARC.Č.	HRUŠOV 1212/1	HRUŠOV 1214	HRUŠOV 1216/23
DRUH POVRCHU	ZATRAVNĚNO		

PODÉLNÝ ŘEZ PŘÍPOJKOU KANALIZACE

1:50/100

ŘEZ VSAKOVACÍ –RETENČNÍ JÍMKOU

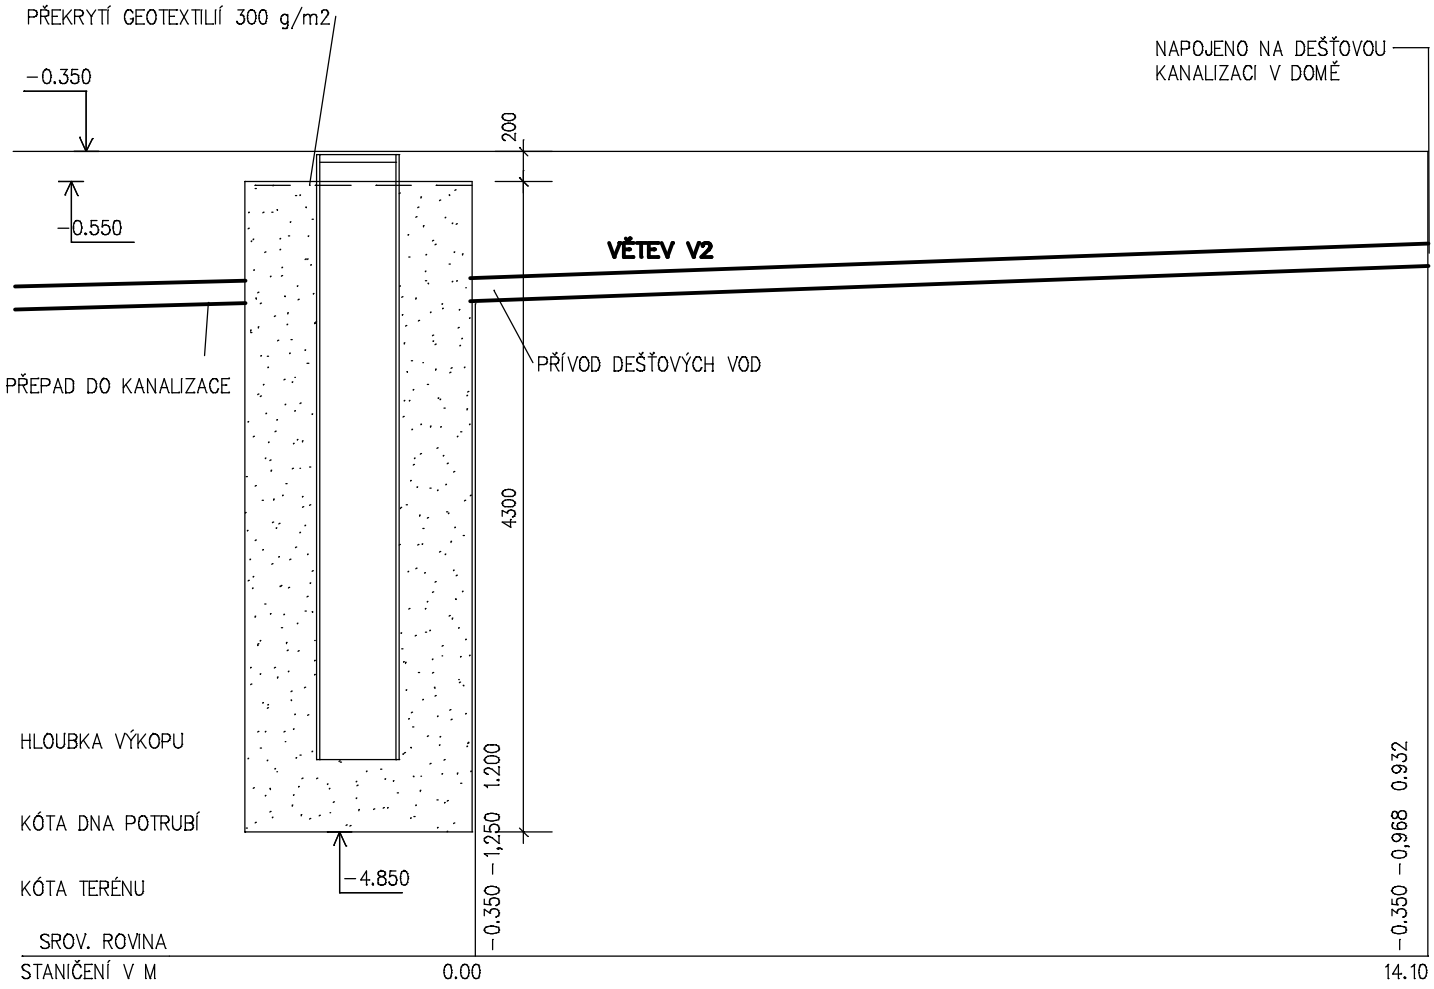

MATERIÁL PROFIL DÉLKA	PVC UPONAL DN150	14.10 M
SPÁD NA DÉLKU	2%	

0.000=ÚROVEŇ ČISTÉ PODLAHY 1.NP

NAVRHOVAL	VYPRACOVAL	KONTROLOVAL	HIP
ING. ŠŇUPÁREK	ING. ŠŇUPÁREK		

INVESTOR ČTYŘLÍSTEK–CENTRUM PRO OSOBY SE ZDRAVOTNÍM POSTIŽENÍM,p.o.

STAVBA

DOMY PRO SOCIÁLNÍ ÚČELY, OSTRAVA
K.Ú. HRUŠOV,
PARC.Č. 1212/1, 1214, 1216/23

OBSAH VÝKRESU **PODÉLNÝ ŘEZ PŘÍPOJKOU KANALIZACE**

SPEC.	
TK	
MĚŘÍTKO	1:50/100
POČET A4	1
STUPEŇ	DSP
DATUM	01/2016
ZAK.ČÍSLO	01/2016

ARCHIVNÍ ČÍSLO	ČÍS. VÝKR.
0116–2	06–V