NAVRHOVAL	VYPRACOVAL	KONTROLOVAL	HIP
ING. ŠŇUPÁREK	ING. ŠŇUPÁREK		

INVESTOR ČTYŘLÍSTEK–CENTRUM PRO OSOBY SE ZDRAVOTNÍM POSTIŽENÍM,p.o.

STAVBA

DOMY PRO SOCIÁLNÍ ÚČELY, OSTRAVA
K.Ú. HRUŠOV

SPEC.	
TK	
MĚŘÍTKO	1:50
POČET A4	2
STUPEŇ	DSP
DATUM	01/2016
ZAK.ČÍSLO	01/2016

OBSAH VÝKRESU **ŘEZ B–B**

ARCHIVNÍ ČÍSLO	ČÍS. VÝKR.
0116–2	07b

0.000=ÚROVEŇ ČISTÉ PODLAHY 1.NP

SKLADBA STŘECHY

A
- FALCOVANÝ HLINÍKOVÝ PLECH např PLOFAL V PŘÍRODNÍ BARVĚ VČETNĚ VŠECH KLEMP. DOPLŇKŮ (oplechování detaiů, rohů, okrajů, spojů, prostupů odvětrání (PROVÁDĚT DLE TECHNOLOGICKÉHO PŘEDPISU VYBRANÉHO VÝROBCE)
- PODKLADNÍ SEPARAČNÍ DRÁTKOVÁ POJISTNÁ HYDROIZOLACE– FOLIE
- BEDNĚNÍ TL. 25 MM Z PRKEN MOŘENÝCH FUNGICIDNÍM PROSTŘEDKEM (ve spádu pultové střechy)
- DŘEVĚNÉ SBÍJENÉ VAZNÍKY PULTOVÉHO TVARU SE STYČNÍKOVÝMI DESTIČKAMI, PRŮMYSLOVĚ VYROBENÉ, MOŘENÉ FUNG. PROSTŘ.
- PROVĚTRÁVANÁ VZDUCHOVÁ MEZERA (větrání ze všech čtyřech stran–mřížky v obezdívce vazníků ø100 mm po 1 m)
- TEPELNÁ IZOLACE KLADENÁ VOLNĚ NA PANELY (na asf. pás)– VATA MĚKKÁ TL. 180 MM+ 180 MM–klást křížem
- PAROZÁBRANA– 1xASFALTOVÝ PÁS G200 NATAVENÝ NA PANELY
- NOSNÉ PŘEDPJATÉ ŽB PANELY SPIROLL TL. 250 MM+ZÁLIVKOVÁ VÝZTUŽ R10 DO KAŽDÉ SPÁRY+ZÁLIVKA BET. C30/36
- PAROZÁBRANA –FOLIE MŘÍŽKOVANÁ HLINÍKOVÁ
- PODHLED– SDK TL. 12,5 MM NA KŘÍŽOVEM ROŠTU Z TYPOVÝCH PROFILŮ

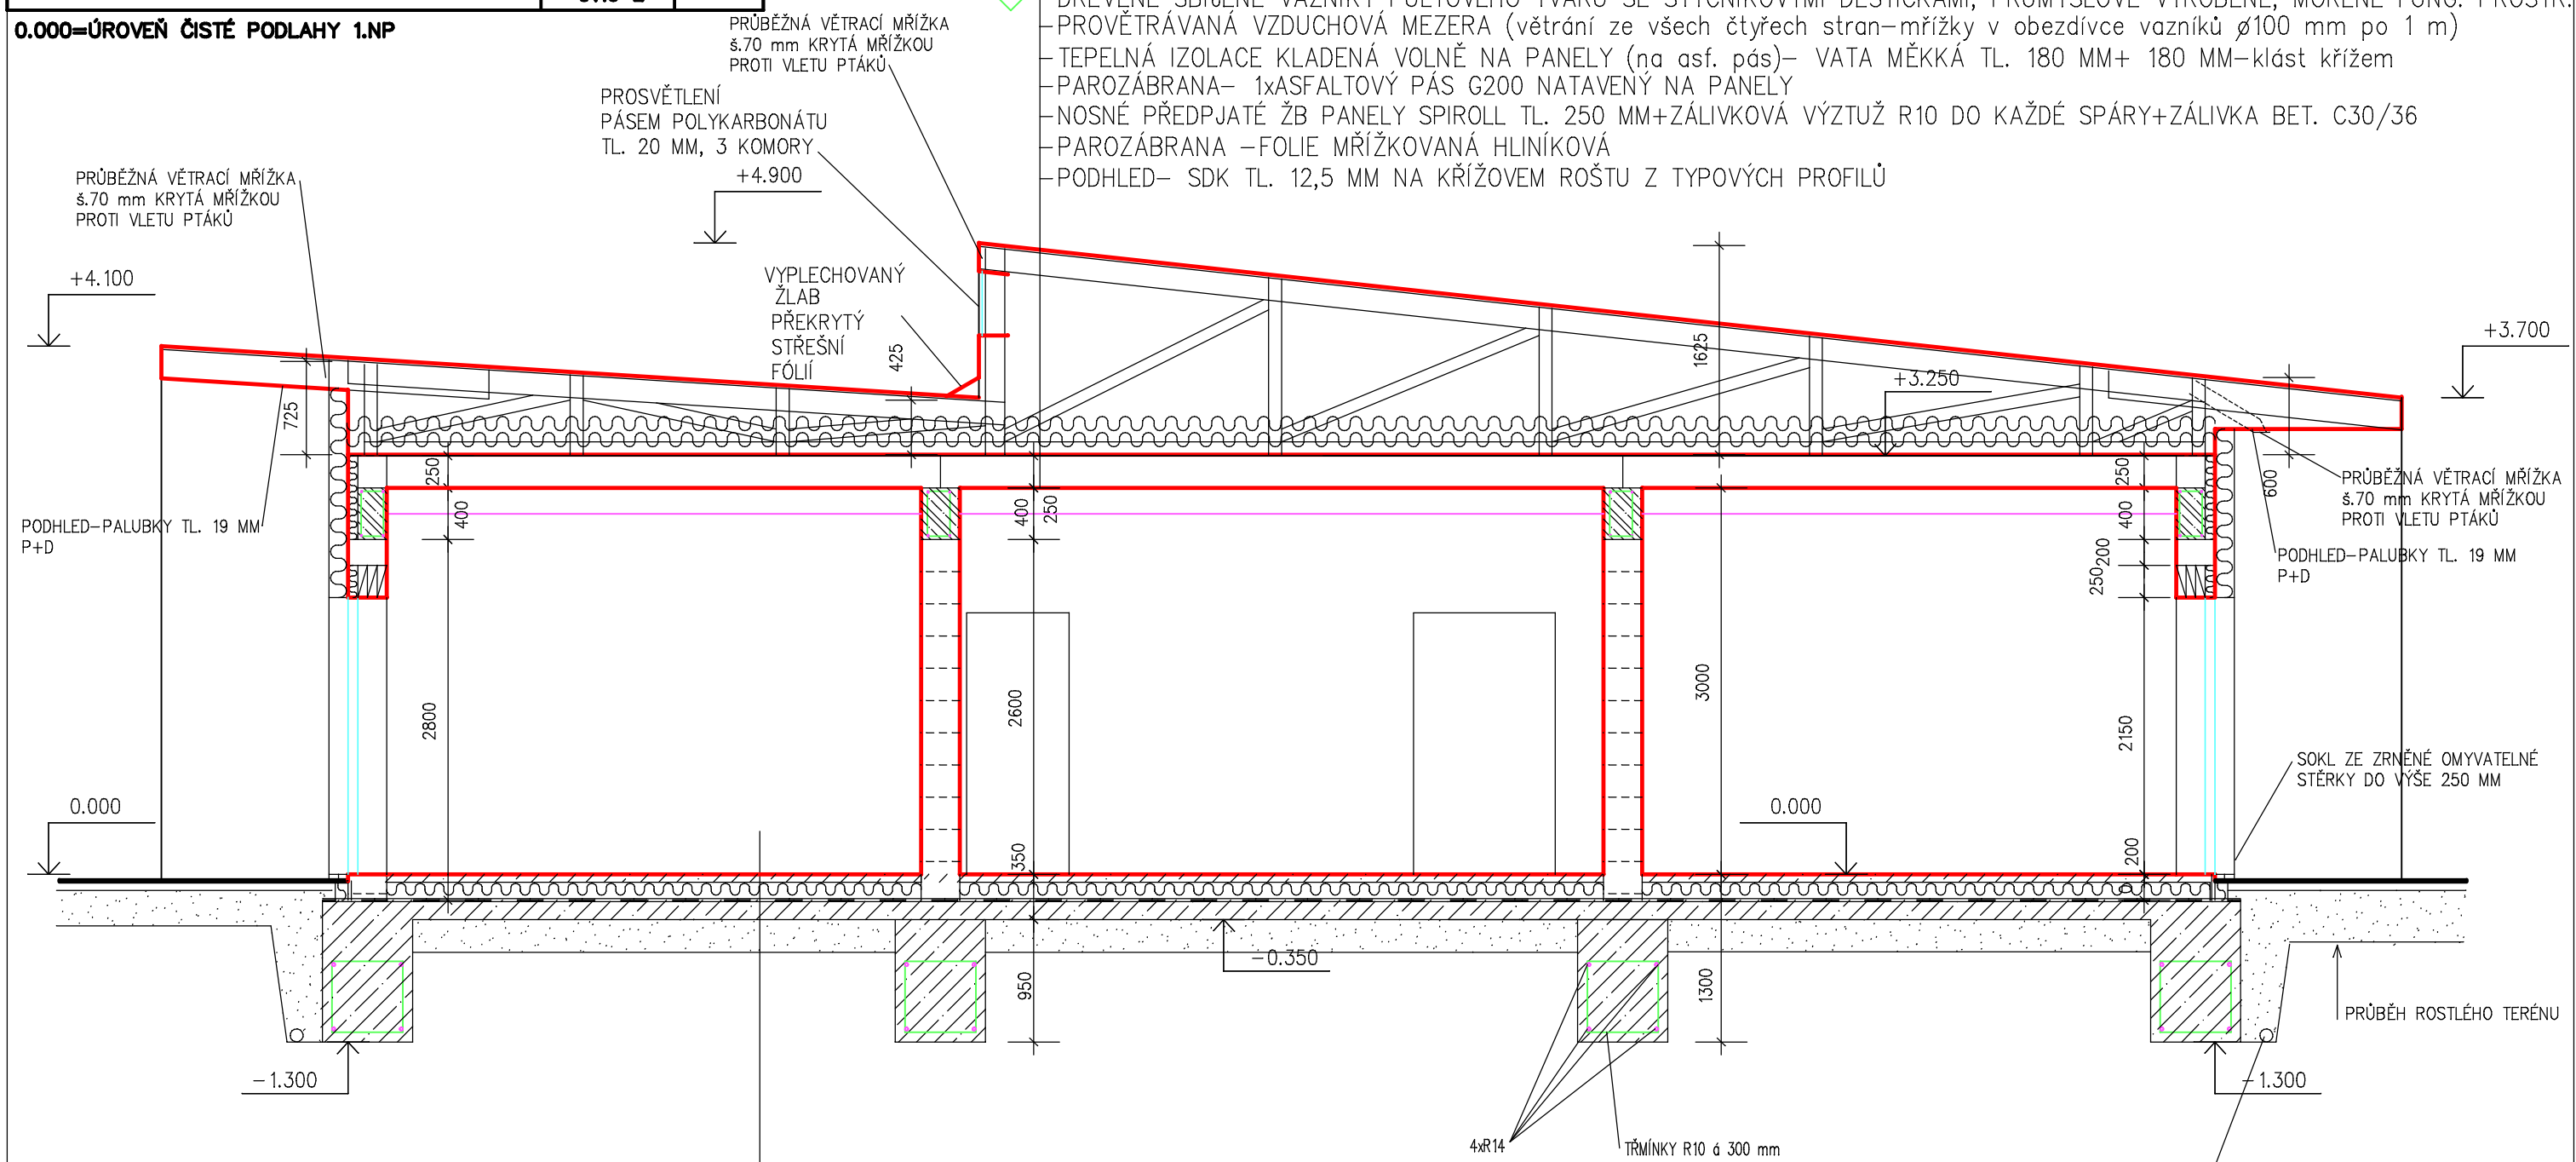

B
SKLADBA PODLAHY 1.NP
- NÁŠLAPNÉ VRSTVY – 10 MM (LAMINO,DLAŽBA)
- AHYDRIDOVÝ POTĚR – TL. 60 MM (podlahové topení)(ve vlhkých prostorech cementový litý potěr)
- POLYSTYREN PODLAHOVÝ TL. 140 MM S PŘEKRYTÍM FÓLIÍ
- HYDROIZOLACE 1xASF. PÁS G200+ ALP PENETRAL
- PODKLADNÍ BETON B 15 – 150 MM +KARISÍTĚ 150x150x6
- ŠTĚRKOVÝ PODSYP HUTNĚNÝ 16–32, TL. 250 MM