


KAT. ÚZEMÍ PARC.Č.	PETŘKOVICE 335/7	PETŘKOVICE 335/6	PETŘKOVICE 338/1
DRUH POVRCHU	ZATRAVNĚNO	ZATRAVNĚNO CHODNÍK	ZATRAVNĚNO

PODÉLNÝ ŘEZ PŘÍPOJKOU KANALIZACE
1:200/50

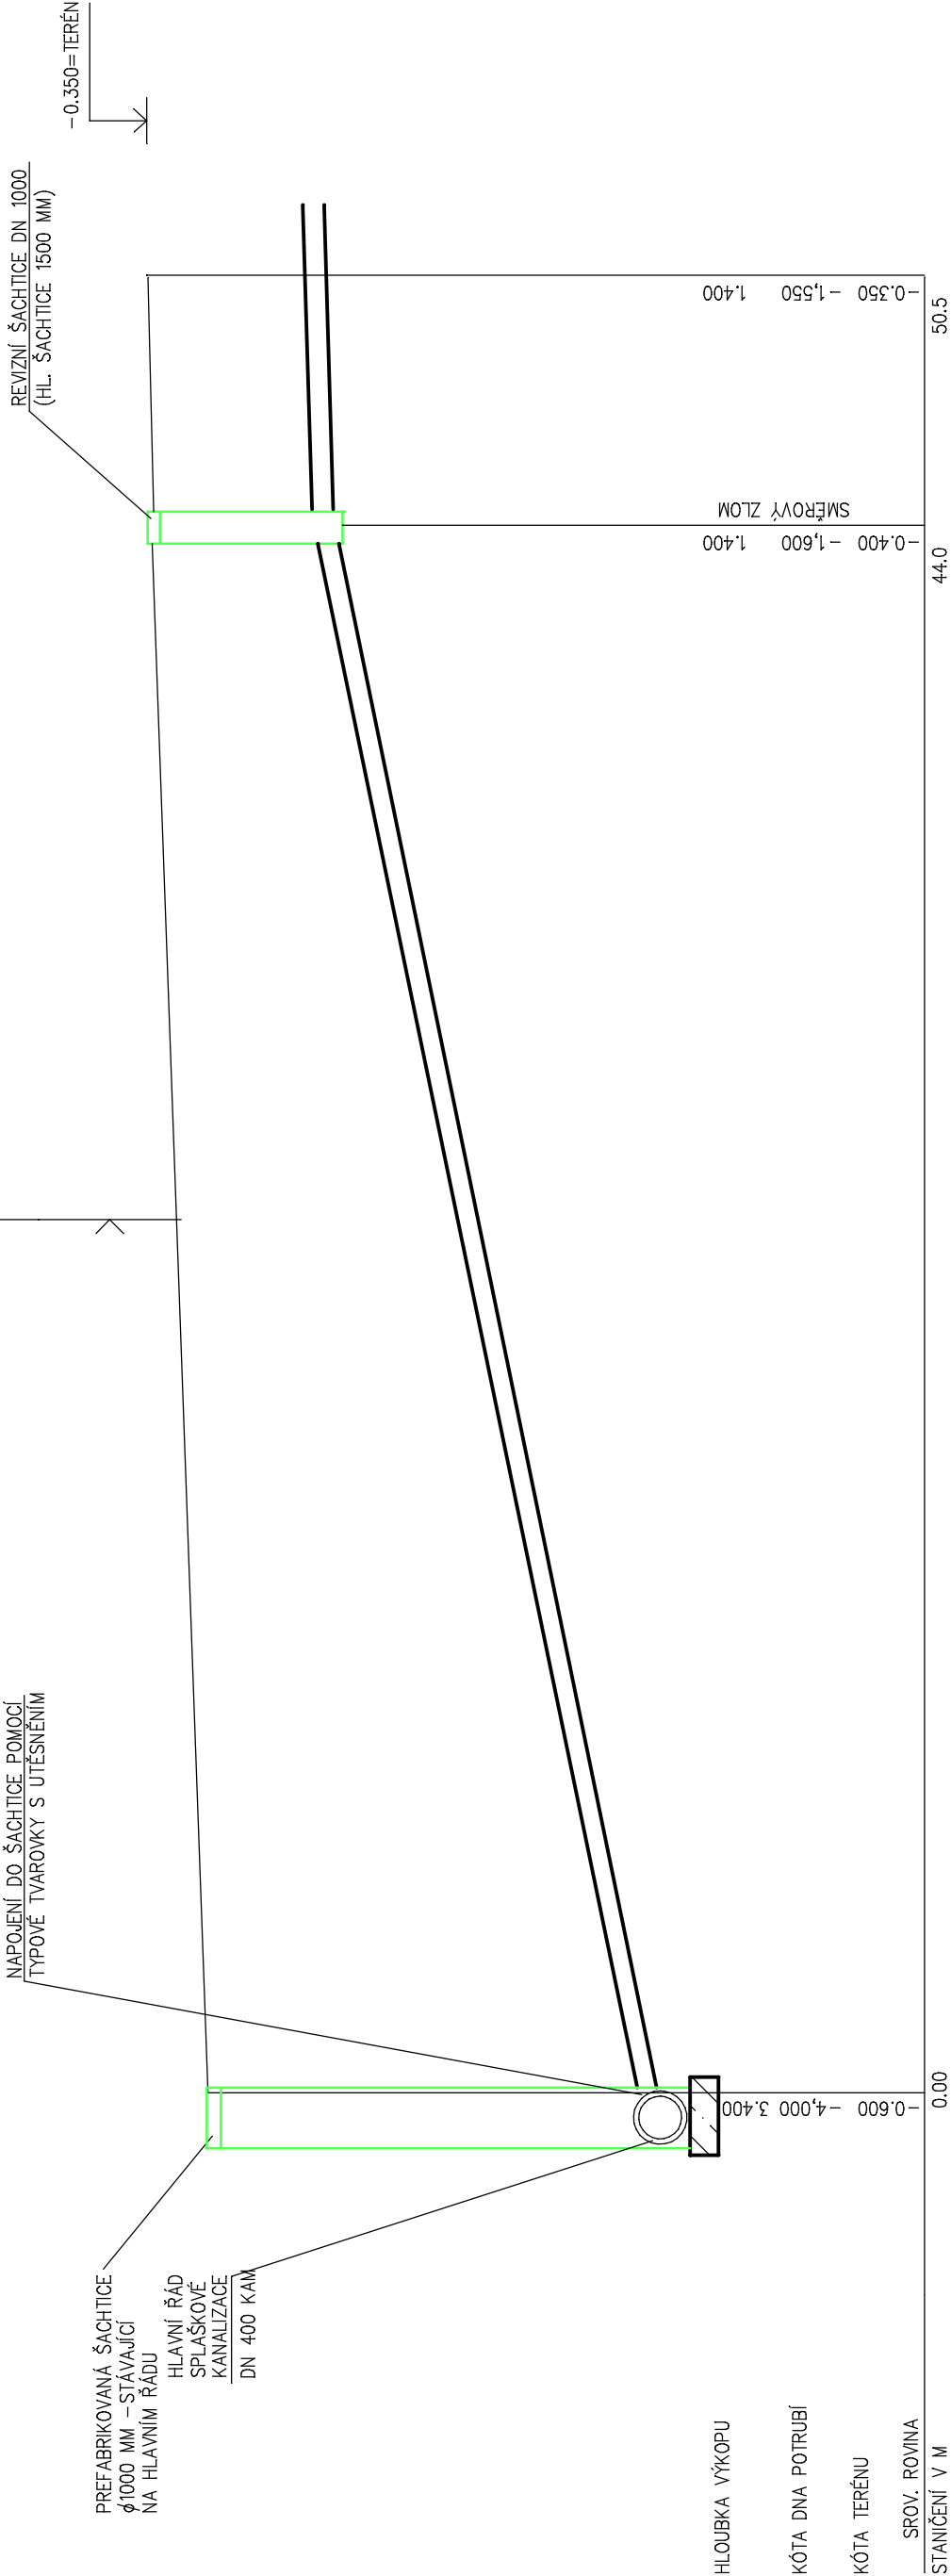

MATERIÁL	PROFIL	DĚLKA
PVC	UPONAL	DN150
SPÁD	NA	DĚLKU
0.5%		50.50 M

0.000=ÚROVEŇ ČISTÉ PODLAHY 1.NP

NAVRHOVAL	VYPRACOVAL	KONTRLOVAL	HIP
ING. ŠŇUPÁREK	ING. ŠŇUPÁREK		
INVESTOR	ČTYŘLÍSTEK-CENTRUM PRO OSOBY SE ZDRAVOTNÍM POSTIŽENÍM,p.o.	SPEC.	
STAVBA		TK	
DOMY PRO SOCIÁLNÍ ÚČELY, OSTRAVA			
K.Ú. PETŘKOVICE U OSTRAVY,			
p.č. 335/1,335/6,335/7,336,337,338/1,335/5,1906/75,1906/73,338/4			
OBSAH	VÝKRESU	ARCHIVNÍ ČÍSLO	ČÍS. VÝKR.
PODÉLNÝ ŘEZ PŘÍPOJKOU KANALIZACE		0116-2	03-V