


INVESTOR		ČTYŘLÍSTEK—CENTRUM PRO OSOBY SE ZDRAVOTNÍM POSTIŽENÍM,p.o.		SPEC.	
NAVRHOVAL		VYPRACOVAL	KONTROLOVAL	HIP	
ING. ŠŤUPÁREK		ING. ŠŤUPÁREK			
DOMY PRO SOCIÁLNÍ ÚČELY, OSTRAVA K.Ú. NOVA BĚLA, PARC.Č. 1226/35					
STAVBA					MĚŘÍTKO 1:50
					POČET A4 1
					STUPEŇ DSP
					DATUM 01/2016
					ZAK.ČÍSLO 01/2016
OBSAH VÝKRESU					BEZODTOKÁ ŽUMP A 30 M3—alternativa
					ARCHIVNÍ ČÍSLO 0116-2
					Čís. výkr. 04-V

JE MOŽNO POUŽIT PREFABRIKOVANOU SAMONOSNOU PLASTOVOU ŽUMPU O OBJEMU 30 M<sup>3</sup>, TENTO VÝKRES JE POUZE MOŽNOU ALTERNATIVOU K PREFABRIKOVANÉ ŽUMPE, ZHOTOVITEL MŮŽE DODAT I ŽUMPU SLOŽENOU Z NĚKOLIKA ČÁSTÍ (JÍMEK S PROPOJENÍM) BEZ OBETONOVÁNÍ SHODNÉHO NEBO VĚTŠÍHO OBJEMU

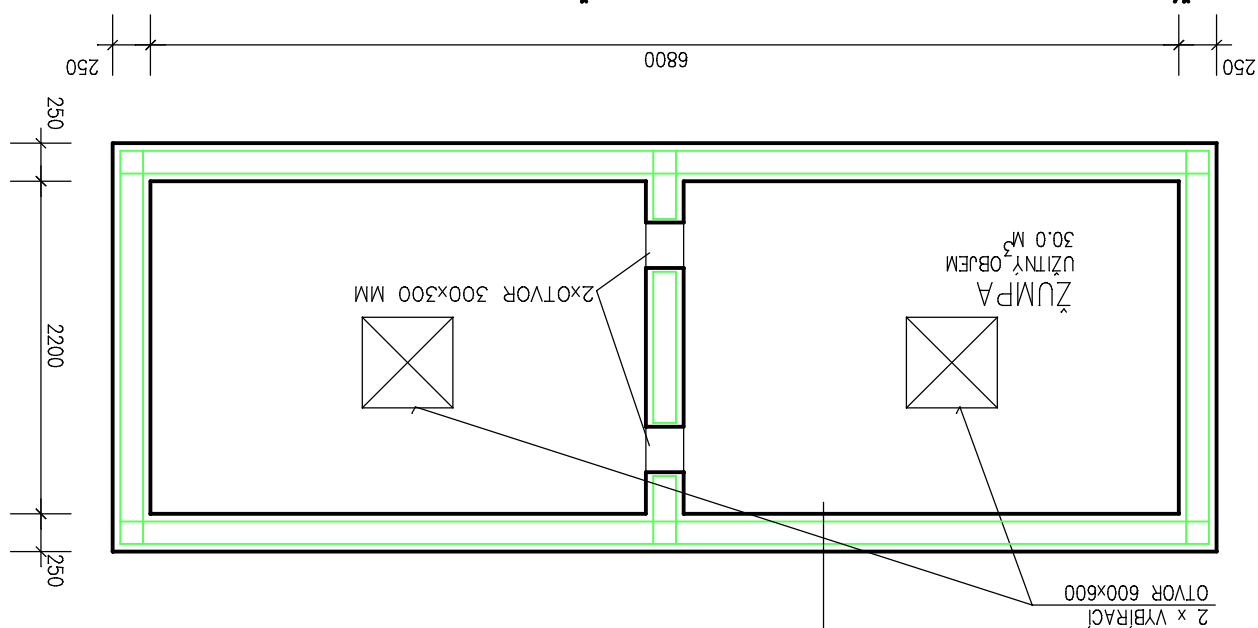

PÜDÖRYS ZUMPY

SKLADBA STĚNA DNA:  
-POLYPROPYLENOVÁ JÍLMKA – tl. stěn 12 MM (s nosnými žebry kotvenými k výtuzi ŽB stěn)  
-ZLÉČOBETON C30/37 TL. 250 MM – vodostavěbný  
S VÝTUZÍ Ø 14 x 14 MM+ TRMIŇKY JEDNOSTRANNĚ R10– 15 ks/m2  
OKA 100x100 MM VE DVOU Vrstvách

