


KAT. ÚZEMÍ PARC.Č.	NOVÁ BĚLÁ 1226/35
DRUH POVrchU	ZATRAVNĚNO

PODÉLNÝ ŘEZ DEŠŤOVÝMI SVODY A VSAKEM  
1:50/100

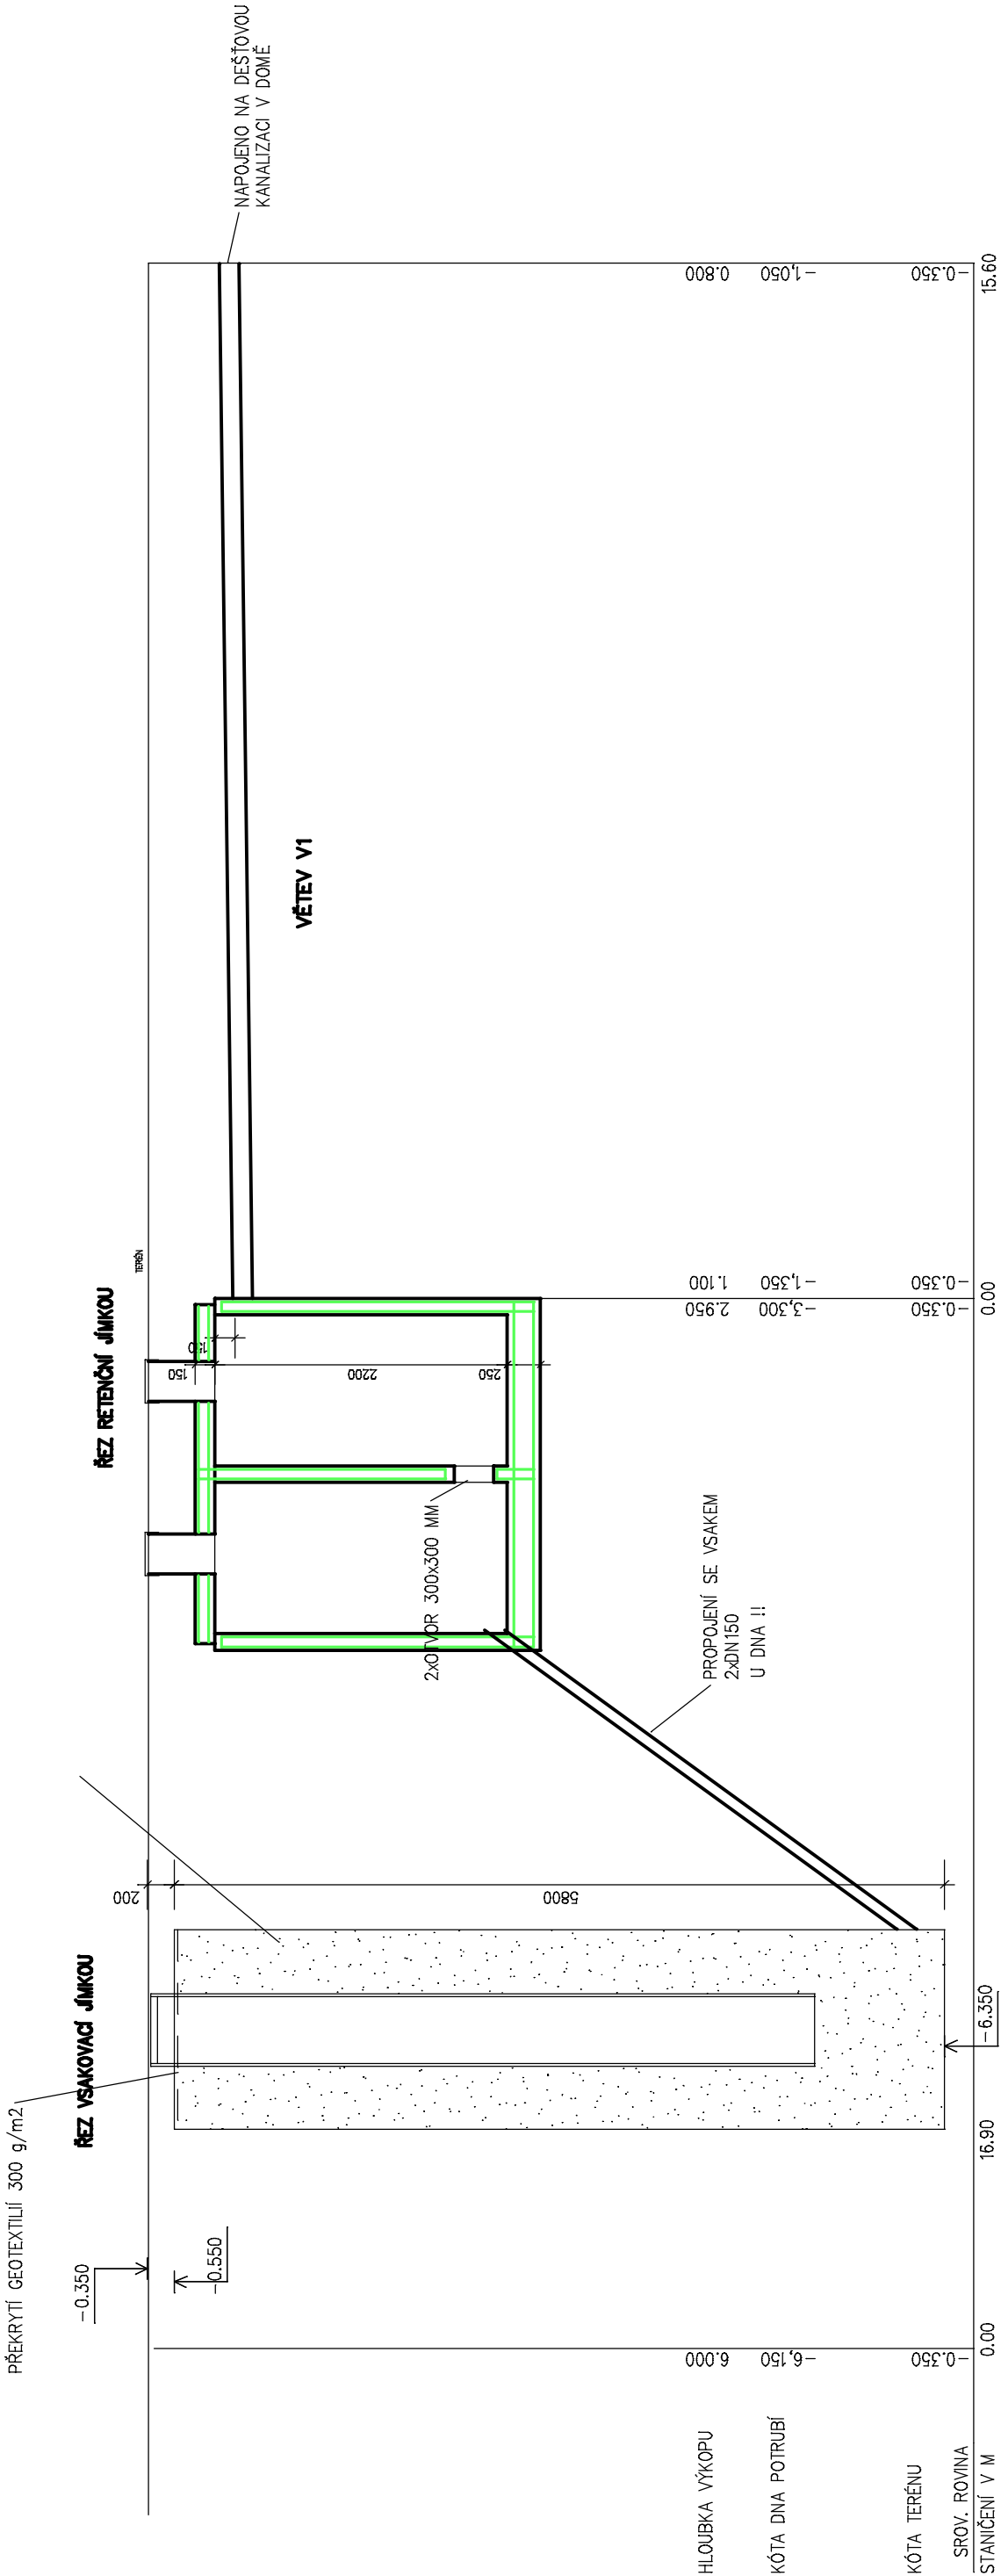

MATERIÁL PROFIL	DĚLKA	PVC UPONAL DN150	15.60 M
SPÁD NA DĚLKU		2%	

0.000=ÚROVEŇ ČISTÉ PODLAHY 1.NP

NAVRHOVAL		VYPRACOVAL	KONTROLOVAL	HIP			
ING. ŠŇUPÁREK		ING. ŠŇUPÁREK					
INVESTOR							
ČTYŘLÚSTEK-CENTRUM PRO OSOBY SE ZDRAVOTNÍM POSTIŽENÍM,p.o.							
STAVBA							
DOMY PRO SOCIÁLNÍ ÚČELY, OSTRAVA K.Ú. NOVÁ BĚLÁ, PARC.Č. 1226/35					SPEC.		
					TK		
					MĚŘÍTKO	1: 100 /50	
					POČET A4	2	
					STUPEŇ	DSP	
					DATUM		01/2016
					ZAK.ČÍSLO		01/2016
OBSAH VÝKRESU					ARCHIVNÍ ČÍSLO		0116-2
					ČÍS. VÝKR.		05- V