


KAT. ÚZEMÍ PARC.Č.	NOVÁ BĚLÁ 1226/35
DRUH POVRCHU	ZATRAVNĚNO

PODÉLNÝ ŘEZ DEŠŤOVÝMI SVODY A VSAKEM  
1: 50/100

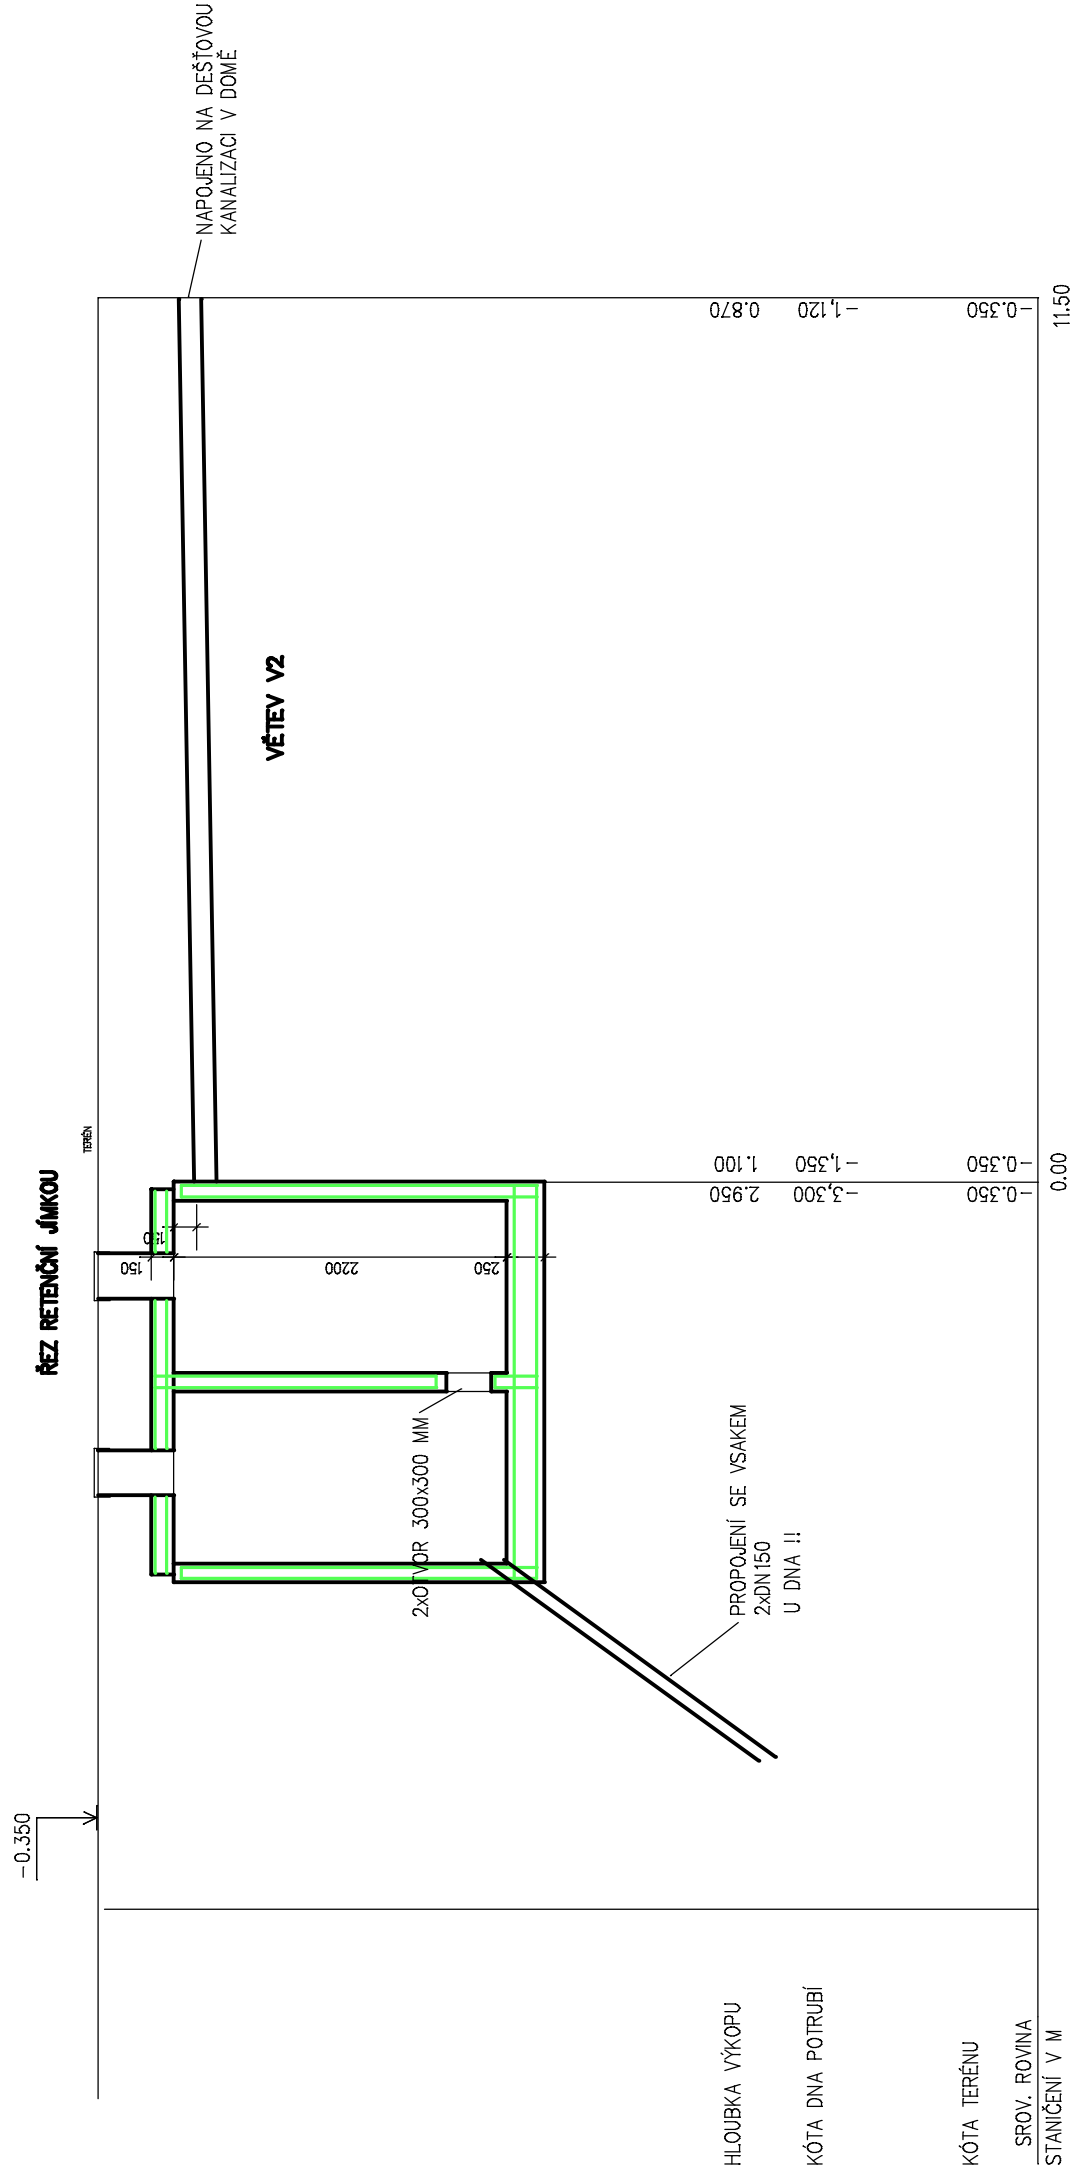

MATERIÁL PROFIL	DĚLKA	11.50 M
SPÁD NA DÉLKU	2%	

0.000=ÚROVEŇ ČISTÉ PODLAHY 1.NP

NAVRHOVAL		VYPRACOVAL	KONTROLOVAL	HIP
ING. ŠŤUPÁREK		ING. ŠŤUPÁREK		
INVESTOR ČTYŘLÍSTEK-CENTRUM PRO OSOBY SE ZDRAVOTNÍM POSTIŽENÍM,p.o.				
STAVBA				
TK				
MĚŘÍTKO		1: 100/50		
POČET A4		2		
STUPEŇ		DSP		
DATUM		01/2016		
ZAK.ČÍSLO		01/2016		
ARCHIVNÍ ČÍSLO		0116-2		
OBSAH VÝKRESU		ČÍS. VÝKR.		
PODÉLNÝ ŘEZ DEŠŤOVÝMI SVODY A VSAKEM		07-V		