



POHLED BOČNÍ

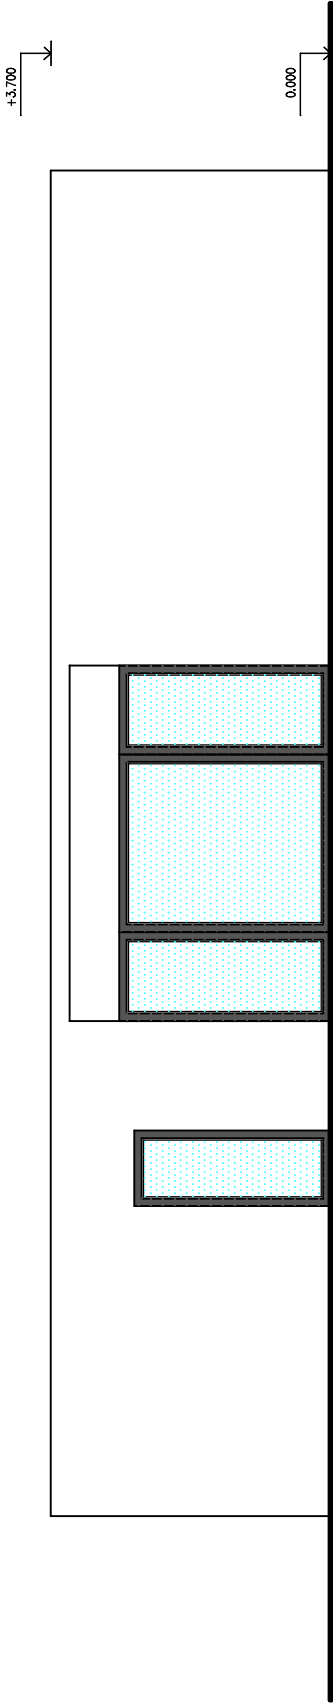

POHLED ČELNÍ

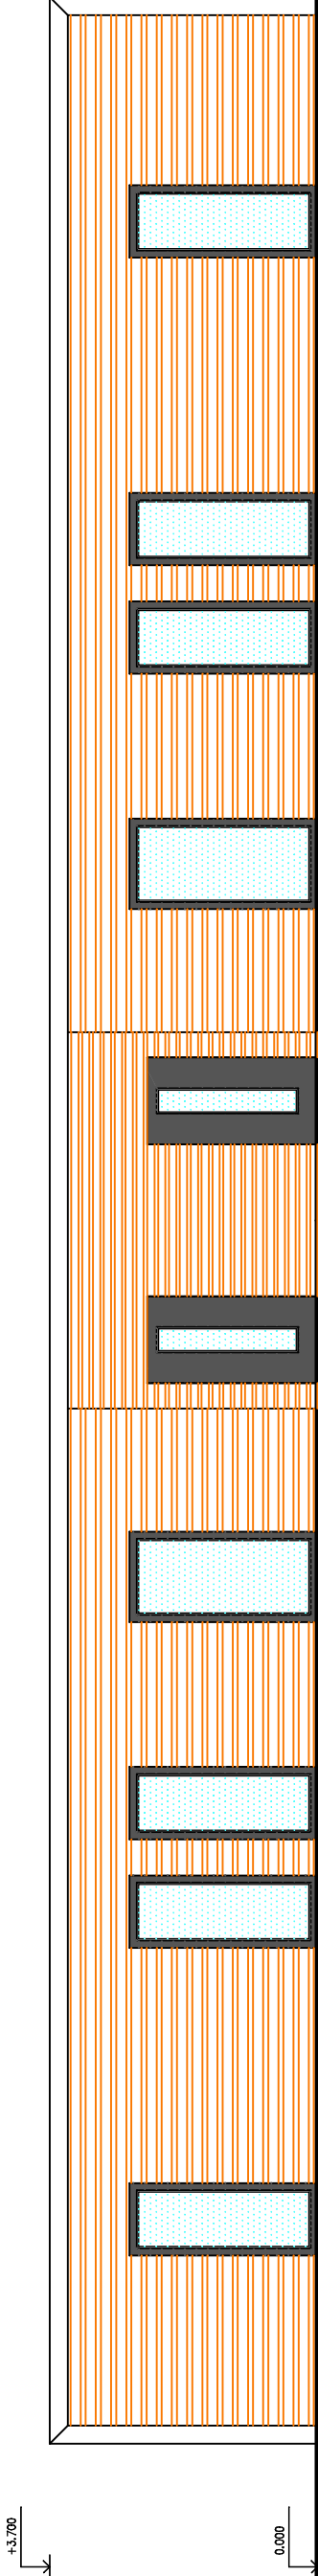

0.000=ÚROVEŇ ČISTÉ PODLAHY 1.NP

NAVRHOVAL		VYPRACOVAL	KONTROLOVAL	HIP				
ING. ŠŇUPÁREK		ING. ŠŇUPÁREK						
INVESTOR								
ČTYŘLÚSTEK–CENTRUM PRO OSOBY SE ZDRAVOTNÍM POSTIŽENÍM,p.o.								
STAVBA								
<div>DOMY PRO SOCIÁLNÍ ÚČELY, OSTRAVA</div> <div>K.Ú. NOVÁ BĚLA,</div> <div>parc.č. 1226/35</div>								
					SPEC.			
					TK			
					MĚŘÍTKO		1: 100	
					POČET A4		2	
					STUPEŇ		DSP	
DATUM		01/2016						
ZAK.ČÍSLO		01/2016						
ARCHIVNÍ ČÍSLO				ČÍS. VÝKR.				
0116–2				05				

LEGENDA POVRCHŮ

- 1 OMÍTKA FASÁD- TENKOPRSTVÁ, FASÁDNÍ SE ZATEPLENÍM TL180 MM-BARVA BÍLÁ NEBO SVĚTLÉ ŠEDÁ
- 2 OBKLAD FASÁD- LAŤOVÁNÍ POHLEDOVÉ NA ROŠTU SE ZATEPLENÍM TL180 MM-BARVA DŘEVA-LAZURA
- 3 STŘEŠNÍ KRYTINA- STŘEŠNÍ FOLE PVC A EVA
- 4 OKNA A DVEŘE- PLASTOVÁ, BARVA ŠEDÁ TMAVÁ, S TROJSKLY U=0.6
- 5 VSTUPNÍ DVEŘE - HLINÍKOVÉ, S PŘERUŠENÝM TEPELNÝM MOSTEM, CELOPROSKLENÉ, BARVA ŠEDÁ TMAVÁ