KAT. ÚZEMÍ PARC.Č.	VÝŠKOVICE 793/245	VÝŠKOVICE 793/246	VÝŠKOVICE 793/105	VÝŠKOVICE 793/165	VÝŠKOVICE 883/5
DRUH POVRCHU	ZATRAVNĚNO	ZATRAVNĚNO	UL. PROSKOVICKÁ– ASFALT	CHODNÍK	ZATRAVNĚNO

PODÉLNÝ ŘEZ PŘÍPOJKOU VODY
1:200/50

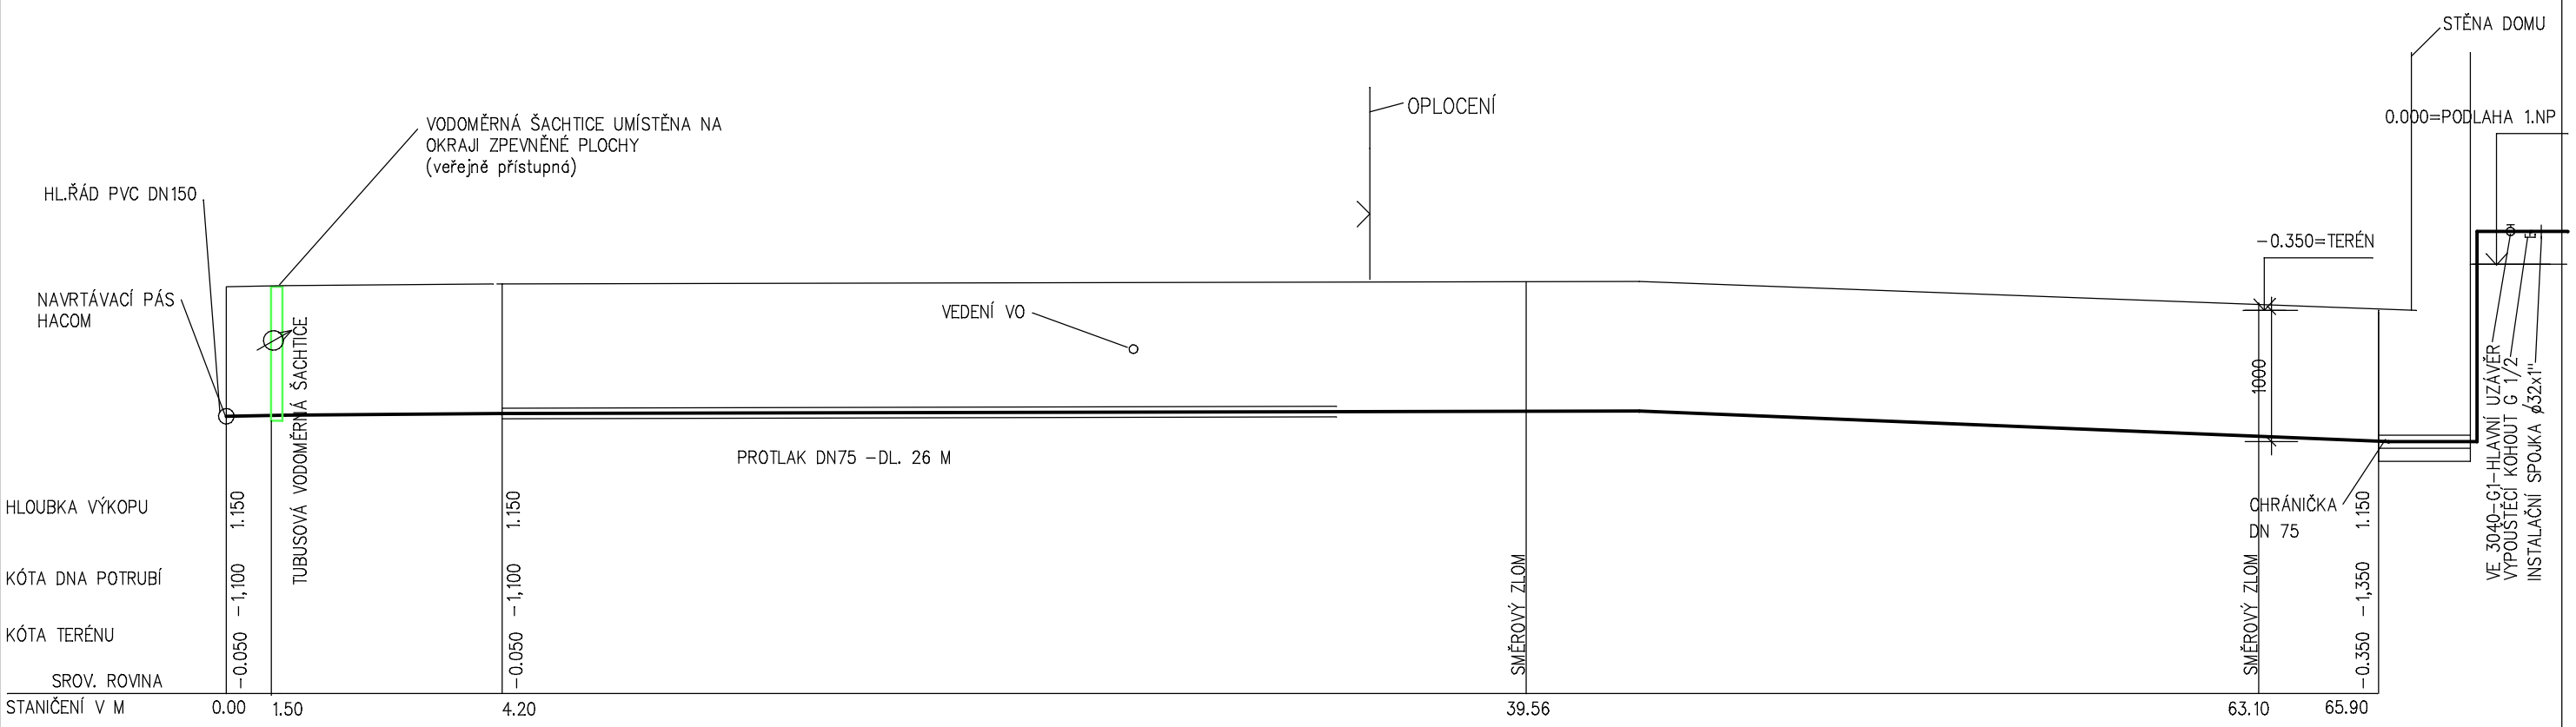

MATERIÁL PROFIL DÉLKA	HDPE 100 D 32– 65.9 M	65.90 M
SPÁD NA DÉLKU	0.4%	

1xVNĚJŠÍ ZÁVIT, 1xISO HRDLO PRO PŘIPOJENÍ

ŠOUPÁTKO HAWLE TVAROVKA HAWLE

0.000=ÚROVEŇ ČISTÉ PODLAHY 1.NP=0.600 NAD STÁVAJÍCÍM TERÉNEM

NAVRHOVAL	VYPRACOVAL	KONTROLOVAL	HIP
ING. ŠŇUPÁREK	ING. ŠŇUPÁREK		

INVESTOR ČTYŘLÍSTEK–CENTRUM PRO OSOBY SE ZDRAVOTNÍM POSTIŽENÍM,p.o.

STAVBA

DOMY PRO SOCIÁLNÍ ÚČELY, OSTRAVA
K.Ú. VÝŠKOVICE,
parc.č. 883/5

OBSAH VÝKRESU
PODÉLNÝ ŘEZ PŘÍPOJKOU VODY

SPEC.	
TK	
MĚŘÍTKO	1:200/50
POČET A4	2
STUPEŇ	DSP
DATUM	01/2016
ZAK.ČÍSLO	01/2016

ARCHIVNÍ ČÍSLO	ČÍS. VÝKR.
0116–2	04–V