


”R4” – ROZVÁDĚČ OCEPz, třída izolace: I, plné dveře, 72 modulů. Krytí: IP 30/20. Rozměr: 500x580x127. NIKA: 590x620x135. Barva RAL9016–bílá.

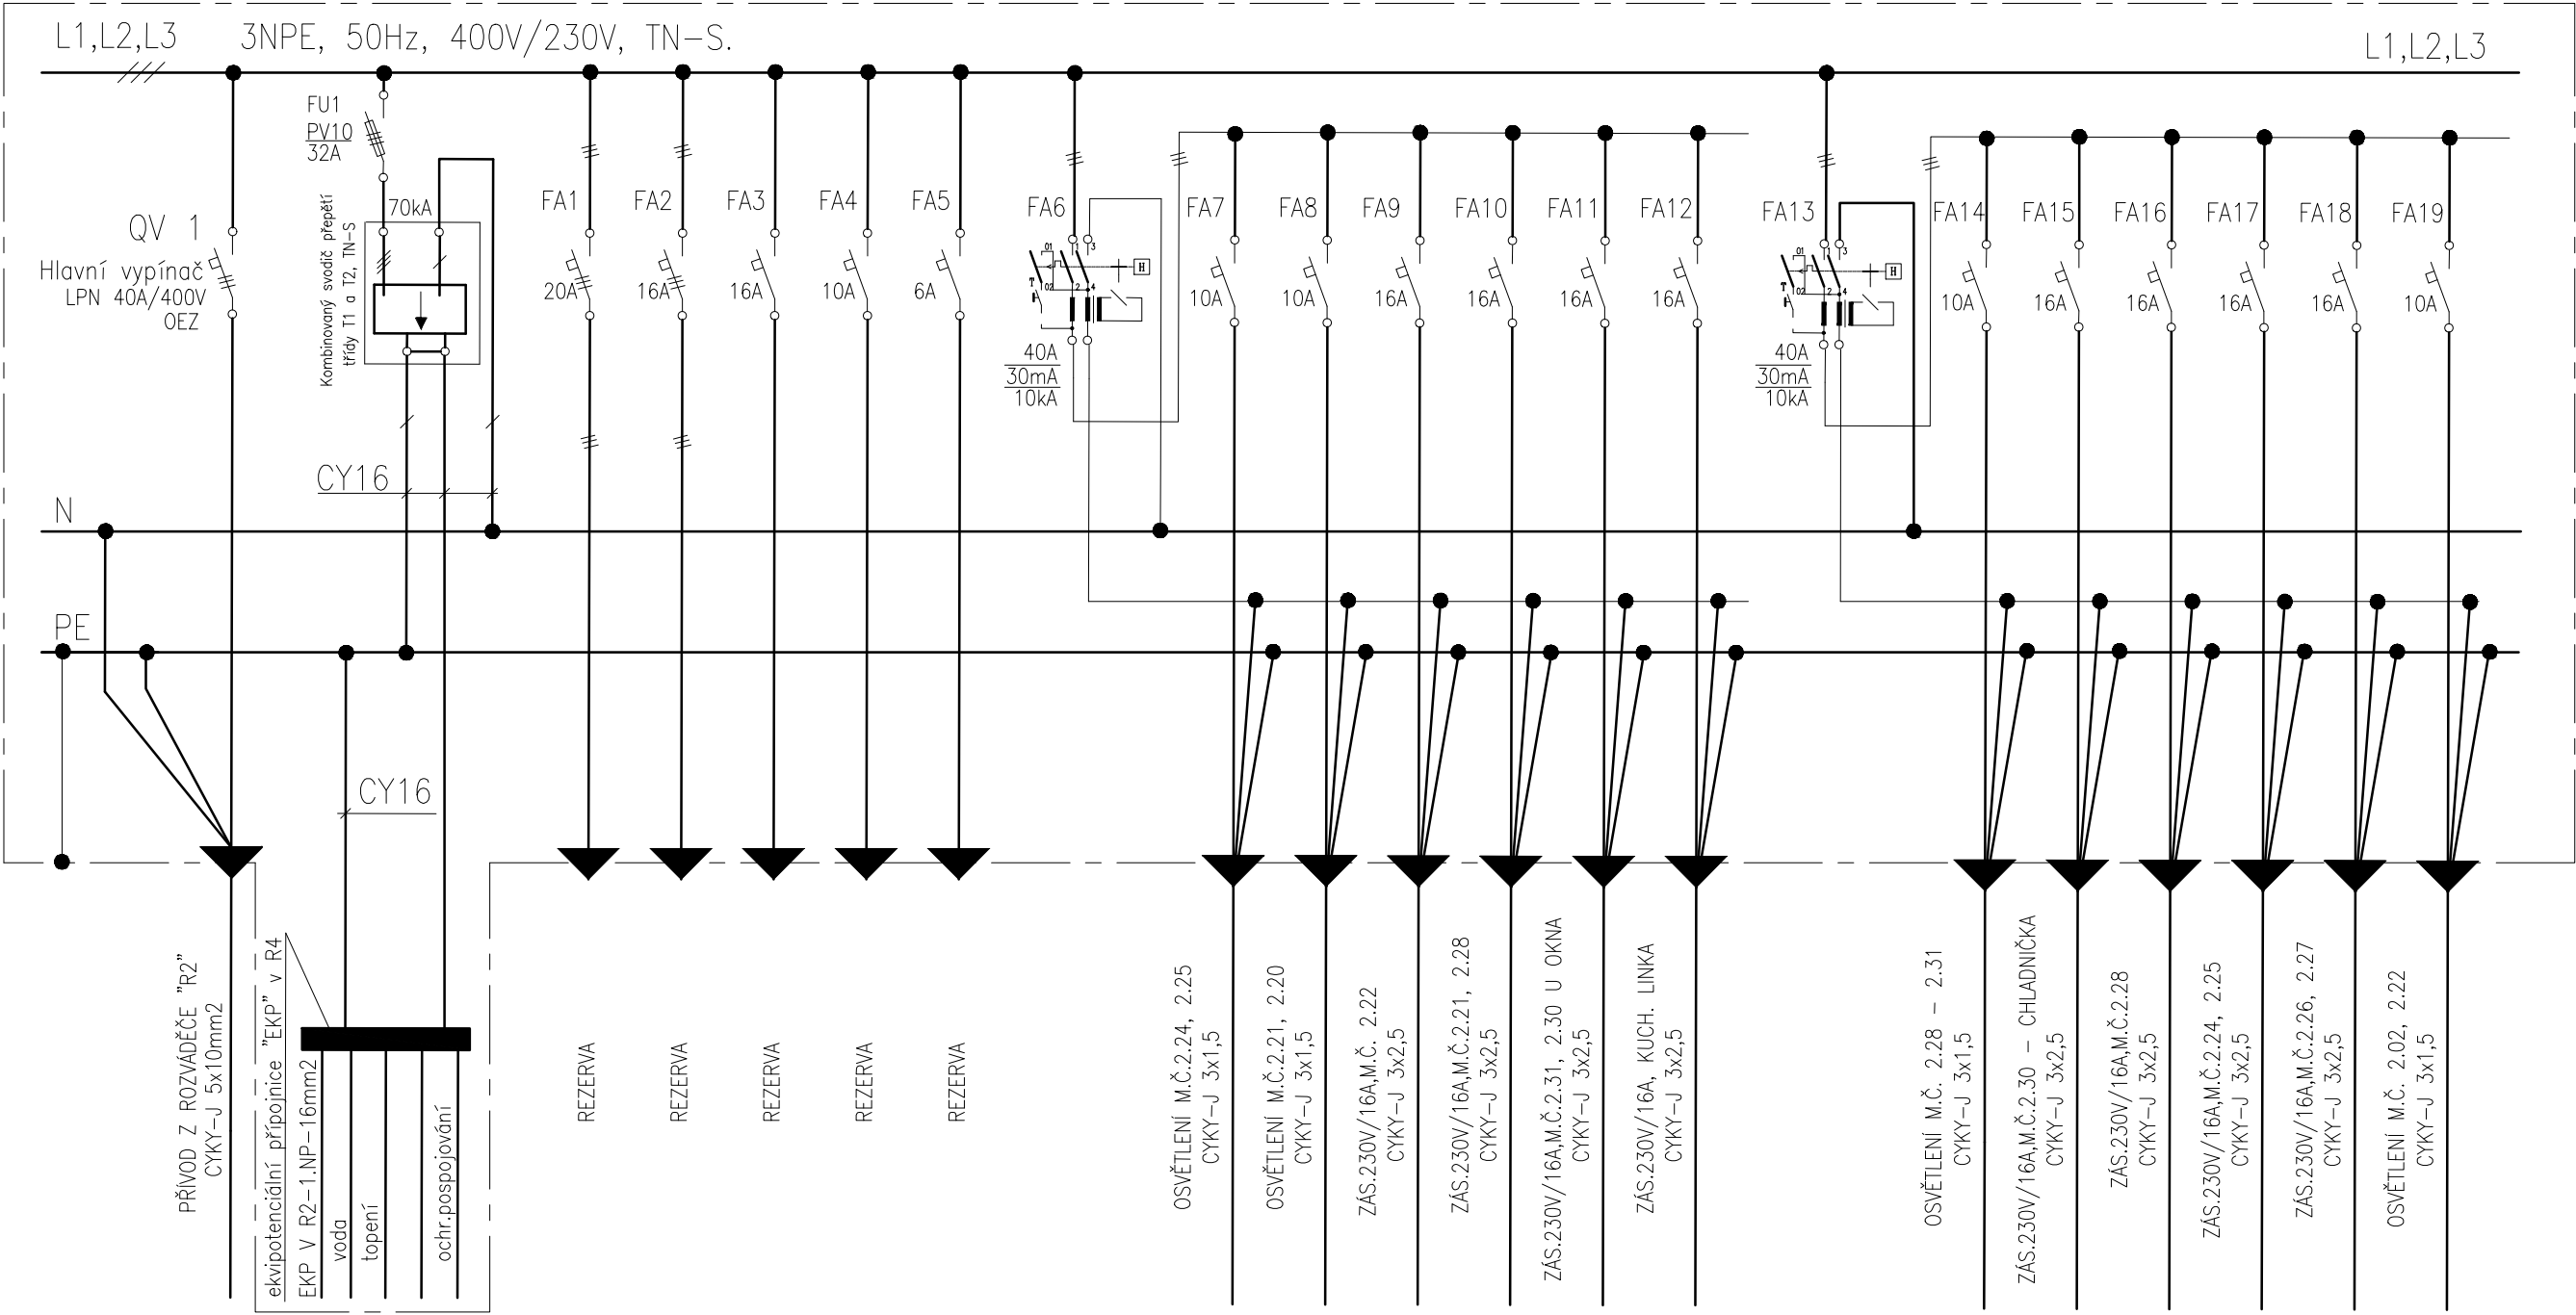

CELKOVÝ INSTALOVANÝ PŘÍKON ČINÍ: 8,5kW
SOUDOBOST ODBĚRU PŘI KOEFICIENTU 0,5: 4,25kW
VÝPOČTOVÝ SOUDOBY PROUD: Is=7A

POZNÁMKA:
Napěťová soustava: 3NPE, 50Hz, 400V/230V, TN – S.
Ochrana před nebezpečným dotykovým napětím dle ČSN 33 2000–4–41 ED.2: automatickým odpojením od zdroje doplněná o ochranu proudovými chrániči, zemněním a ochranným vodivým pospojováním.
Minimální krytí rozvodnice R4: IP 30/20
Jističe jsou použity s vypínací charakteristikou ”B”/10kA. Proudový chránič bez nadproudové ochrany s vybavovacím reziduálním proudem 30mA.
Ekvipotenciální přípojnice ”PA” bude instalována v rozváděči R4 – popř. i samostatně pod rozváděčem v krabici KR250.

HIP:	Ing. Ch. Kirkopulos	Projektant elektroinstalace:	Jiří Závěský – 603 953 893	PROJEKČNÍ KANCELÁŘ Ing. Kirkopulos Christos	
Obec:	Ostrava–Zábřeh	Okres:	Ostrava	Poděbradova 24, Ostrava Tel.: 603 317 397 e-mail: kirkopulos@email.cz	
Investor : Čtyřlístek–příspěvková organizace, Hladnovská 751/119, Ostrava–Muglinov					
Akce: Dům pro sociální účely, Jandova 3023/4, Ostrava–Zábřeh parc.č.: st.4792, katastrální území: Ostrava–Zábřeh STAVEBNÍ ÚPRAVY REKONSTRUKCE OBJEKTU JANDOVA 4				Měřítko:	–
				Datum:	leden 2017
				Zak.číslo:	172/2017
				Stupeň:	DPOS
				Číslo výkresu:	Číslo kopie:
Obsah:	ROZVÁDĚČ R4 – 2.NP			6.111	
Díl:	ZAŘÍZENÍ SILNOPROUDÉ ELEKTROTECHNIKY				