



VÝLEZ NA STŘECHU

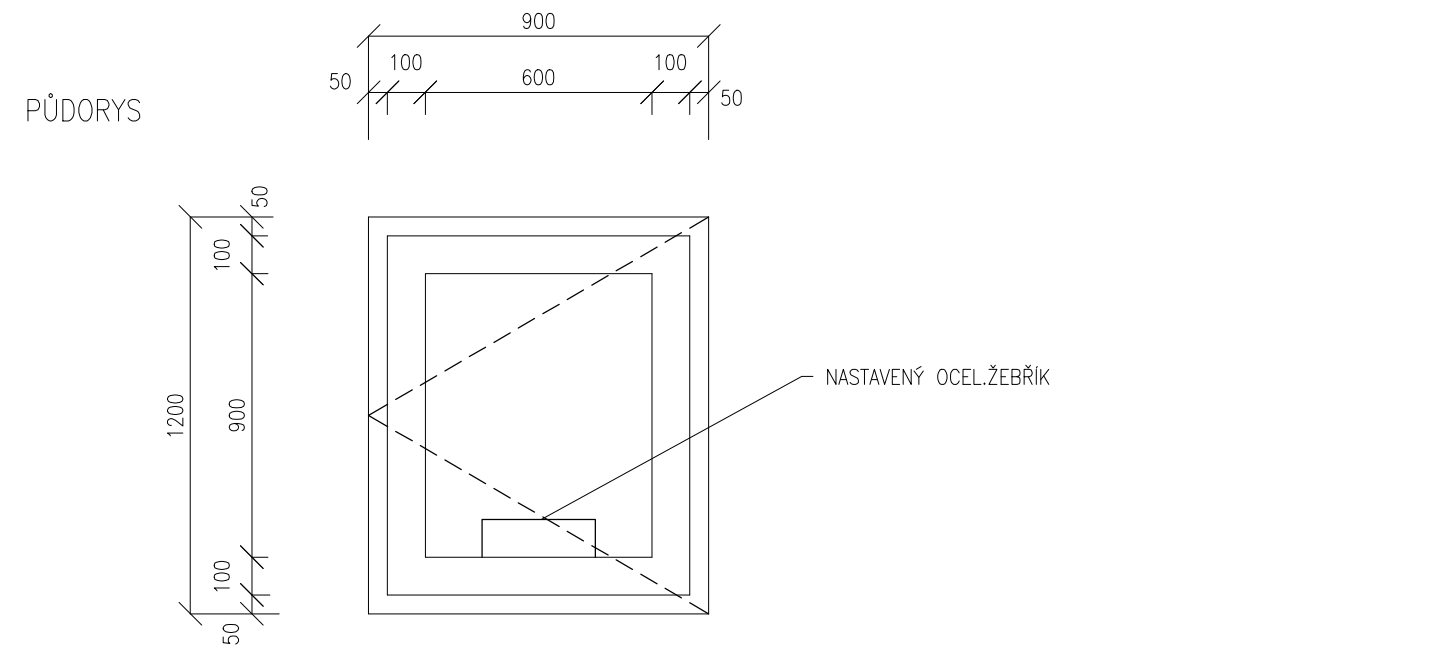

ŘEZ

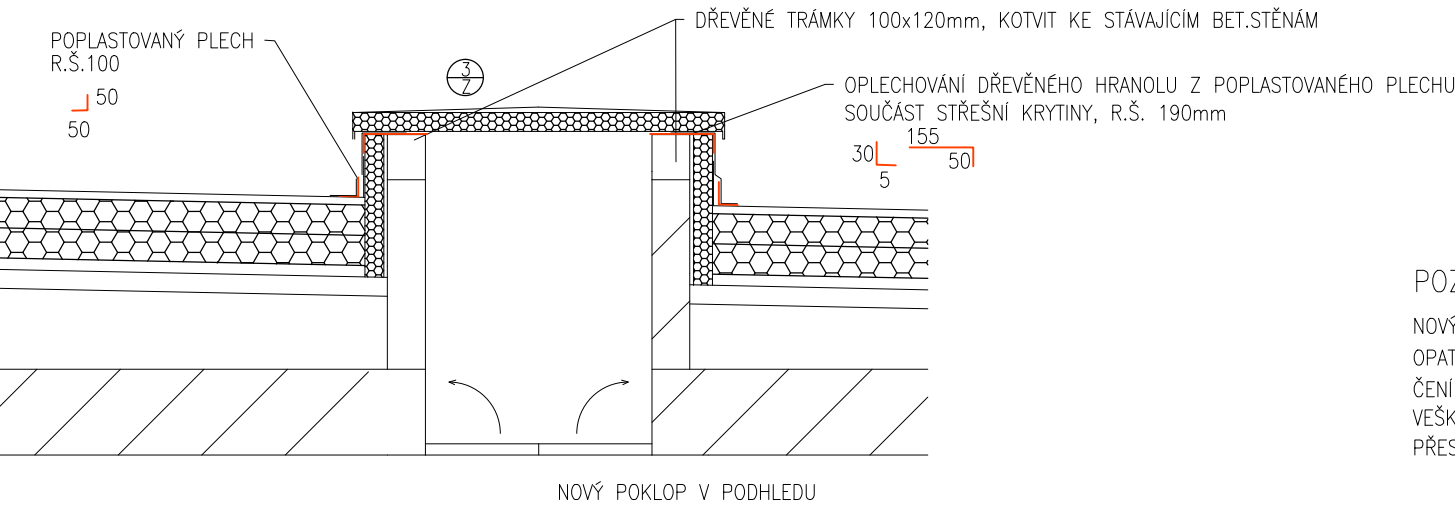

POZNÁMKA:

NOVÝ POKLOP VÝLEZU Z AL. PLECHU VČETNĚ ZATEPLENÍ TL. 50mm, PO OBVODĚ PRYŽOVÉ TĚSNĚNÍ. POKLOP BUDE OPATŘEN NA DELŠÍ STRANĚ ZÁVĚSY A Z VNITŘNÍ STRANY SE UPRAVÍ PROTI OTEVŘENÍ, PETICE PRO ZAJIŠTĚNÍ A UZAMČENÍ V UZAVŘENÉ POLOZE. ZAJIŠTĚNÍ V OTEVŘENÉ POLOZE, MADLO PRO OTEVŘENÍ A S UZAVŘENÍ. VEŠKERÉ DŘEVĚNÉ MATERIÁLY BUDOU OPATŘENY OCHRANNÝM NÁTĚREM – 2x, TMAVÉ BARVY
PŘESNÉ ROZMĚRY JE NUTNÉ DOMĚŘIT NA STAVBĚ, PŘED ZADÁNÍM DO VÝROBY,

HIP: Ing. Ch. Kirkopulos		Vypracoval: Ing. Ch. Kirkopulos		PROJEKČNÍ KANCELÁŘ Ing. Kirkopulos Christos Poděbradova 24, Ostrava tel. 603 317397, email: kirkopulos@email.cz	
Obec: Ostrava–Zábřeh		Okres: Ostrava			
Investor : Čtyřlístek–příspěvková organizace, Hladnovská 751/119, Ostrava–Muglinov					
Akce: Dům pro sociální účely, Jandova 3023/4, Ostrava–Zábřeh parc.č.: st.4792, katastrální území: Ostrava–Zábřeh STAVEBNÍ ÚPRAVY REKONSTRUKCE OBJEKTU JANDOVA 4				Měřítko:	1:20
				Datum:	leden 2017
				Zak.číslo:	172/2017
				Stupeň:	DSP
				Číslo výkresu:	1.120
Číslo kopie:					
Obsah: VÝLEZ NA STŘECHU					
Díl: STAVEBNÍ ČÁST					