


”R3” – POKRAČOVÁNÍ VÝKRESU

POKRAČOVÁNÍ PD 6.110

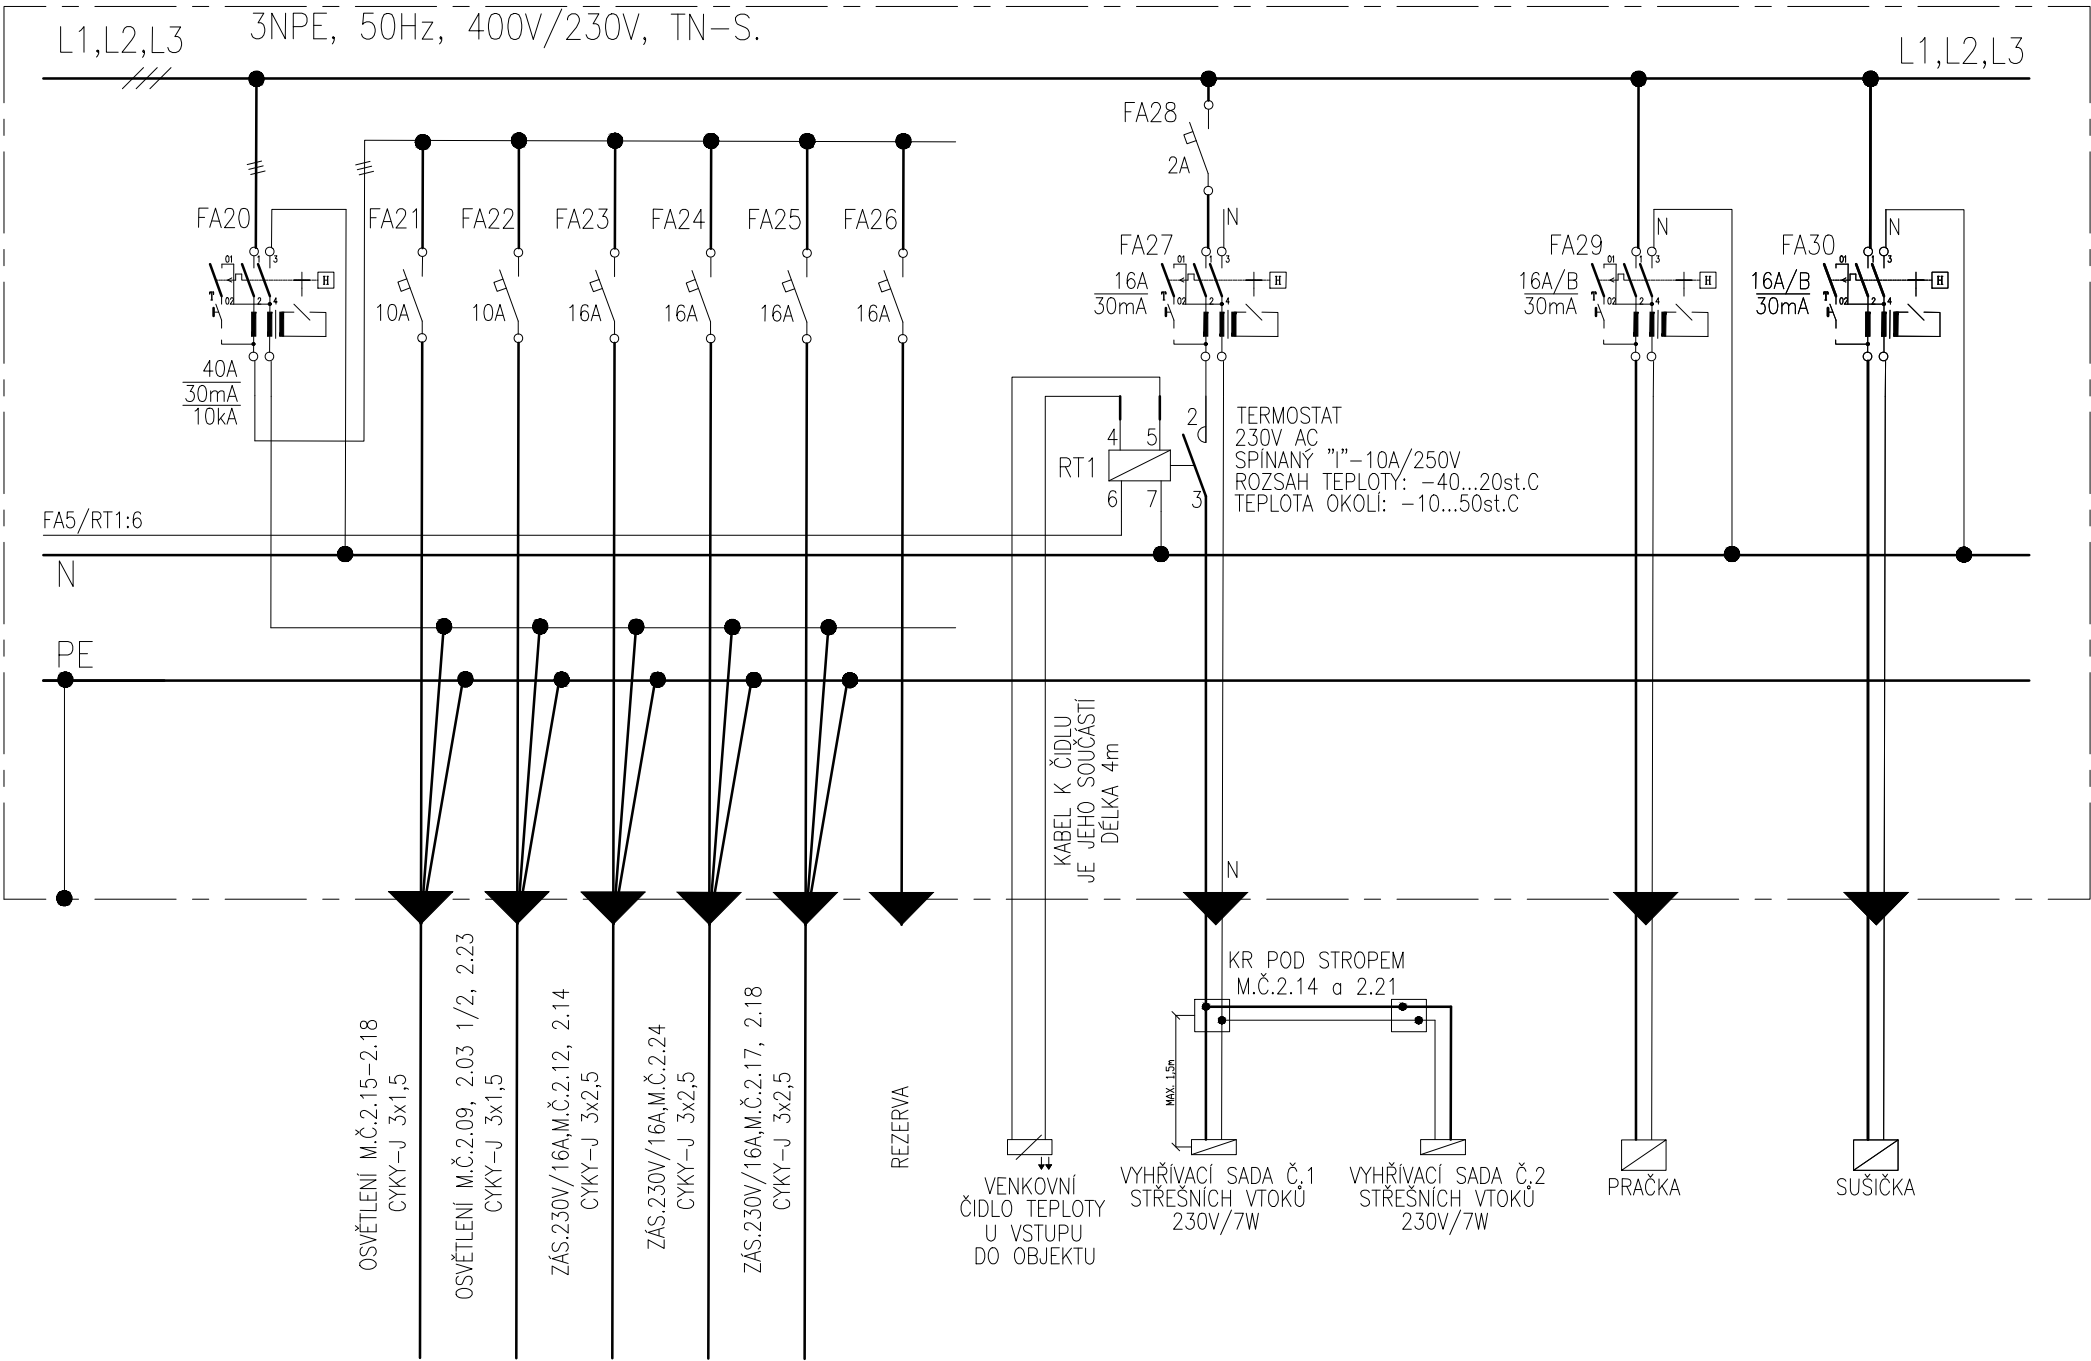

HIP:	Ing. Ch. Kirkopulos	Projektant elektroinstalace:	Jiří Závěský – 603 953 893	PROJEKČNÍ KANCELÁŘ Ing. Kirkopulos Christos  Poděbradova 24, Ostrava Tel.: 603 317 397 e-mail: kirkopulos@email.cz	
Obec:	Ostrava–Zábřeh	Okres:	Ostrava		
Investor : Čtyřlístek–příspěvková organizace, Hladnovská 751/119, Ostrava–Muglinov					
Akce: Dům pro sociální účely, Jandova 3023/4, Ostrava–Zábřeh parc.č.: st.4792, katastrální území: Ostrava–Zábřeh  STAVEBNÍ ÚPRAVY REKONSTRUKCE OBJEKTU JANDOVA 4				Měřítko:	–
Obsah: ROZVÁDĚČ R3 – POKRAČOVÁNÍ – 2.NP Díl: ZAŘÍZENÍ SILNOPROUDÉ ELEKTROTECHNIKY				Datum:	leden 2017
				Zak.číslo:	172/2017
				Stupeň:	DPOS
				Číslo výkresu:	Číslo kopie:
				6.110/2	