


OZNAČENÍ NA VÝKRESE	POPIS MÍSTNOSTI	PLOCHA
		m <sup>2</sup>
0.01	PRODEJNA	29,74
0.02	SKLAD	20,05
0.03	KOTELNA	21,78
0.04	SKLAD	14,14
0.05	SKLAD	9,50
0.06	TECHNICKÁ MÍSTNOST	16,17
0.07	SKLAD	7,72
0.08	SCHODIŠTĚ	4,41

LEGENDA MÍSTNOSTÍ:

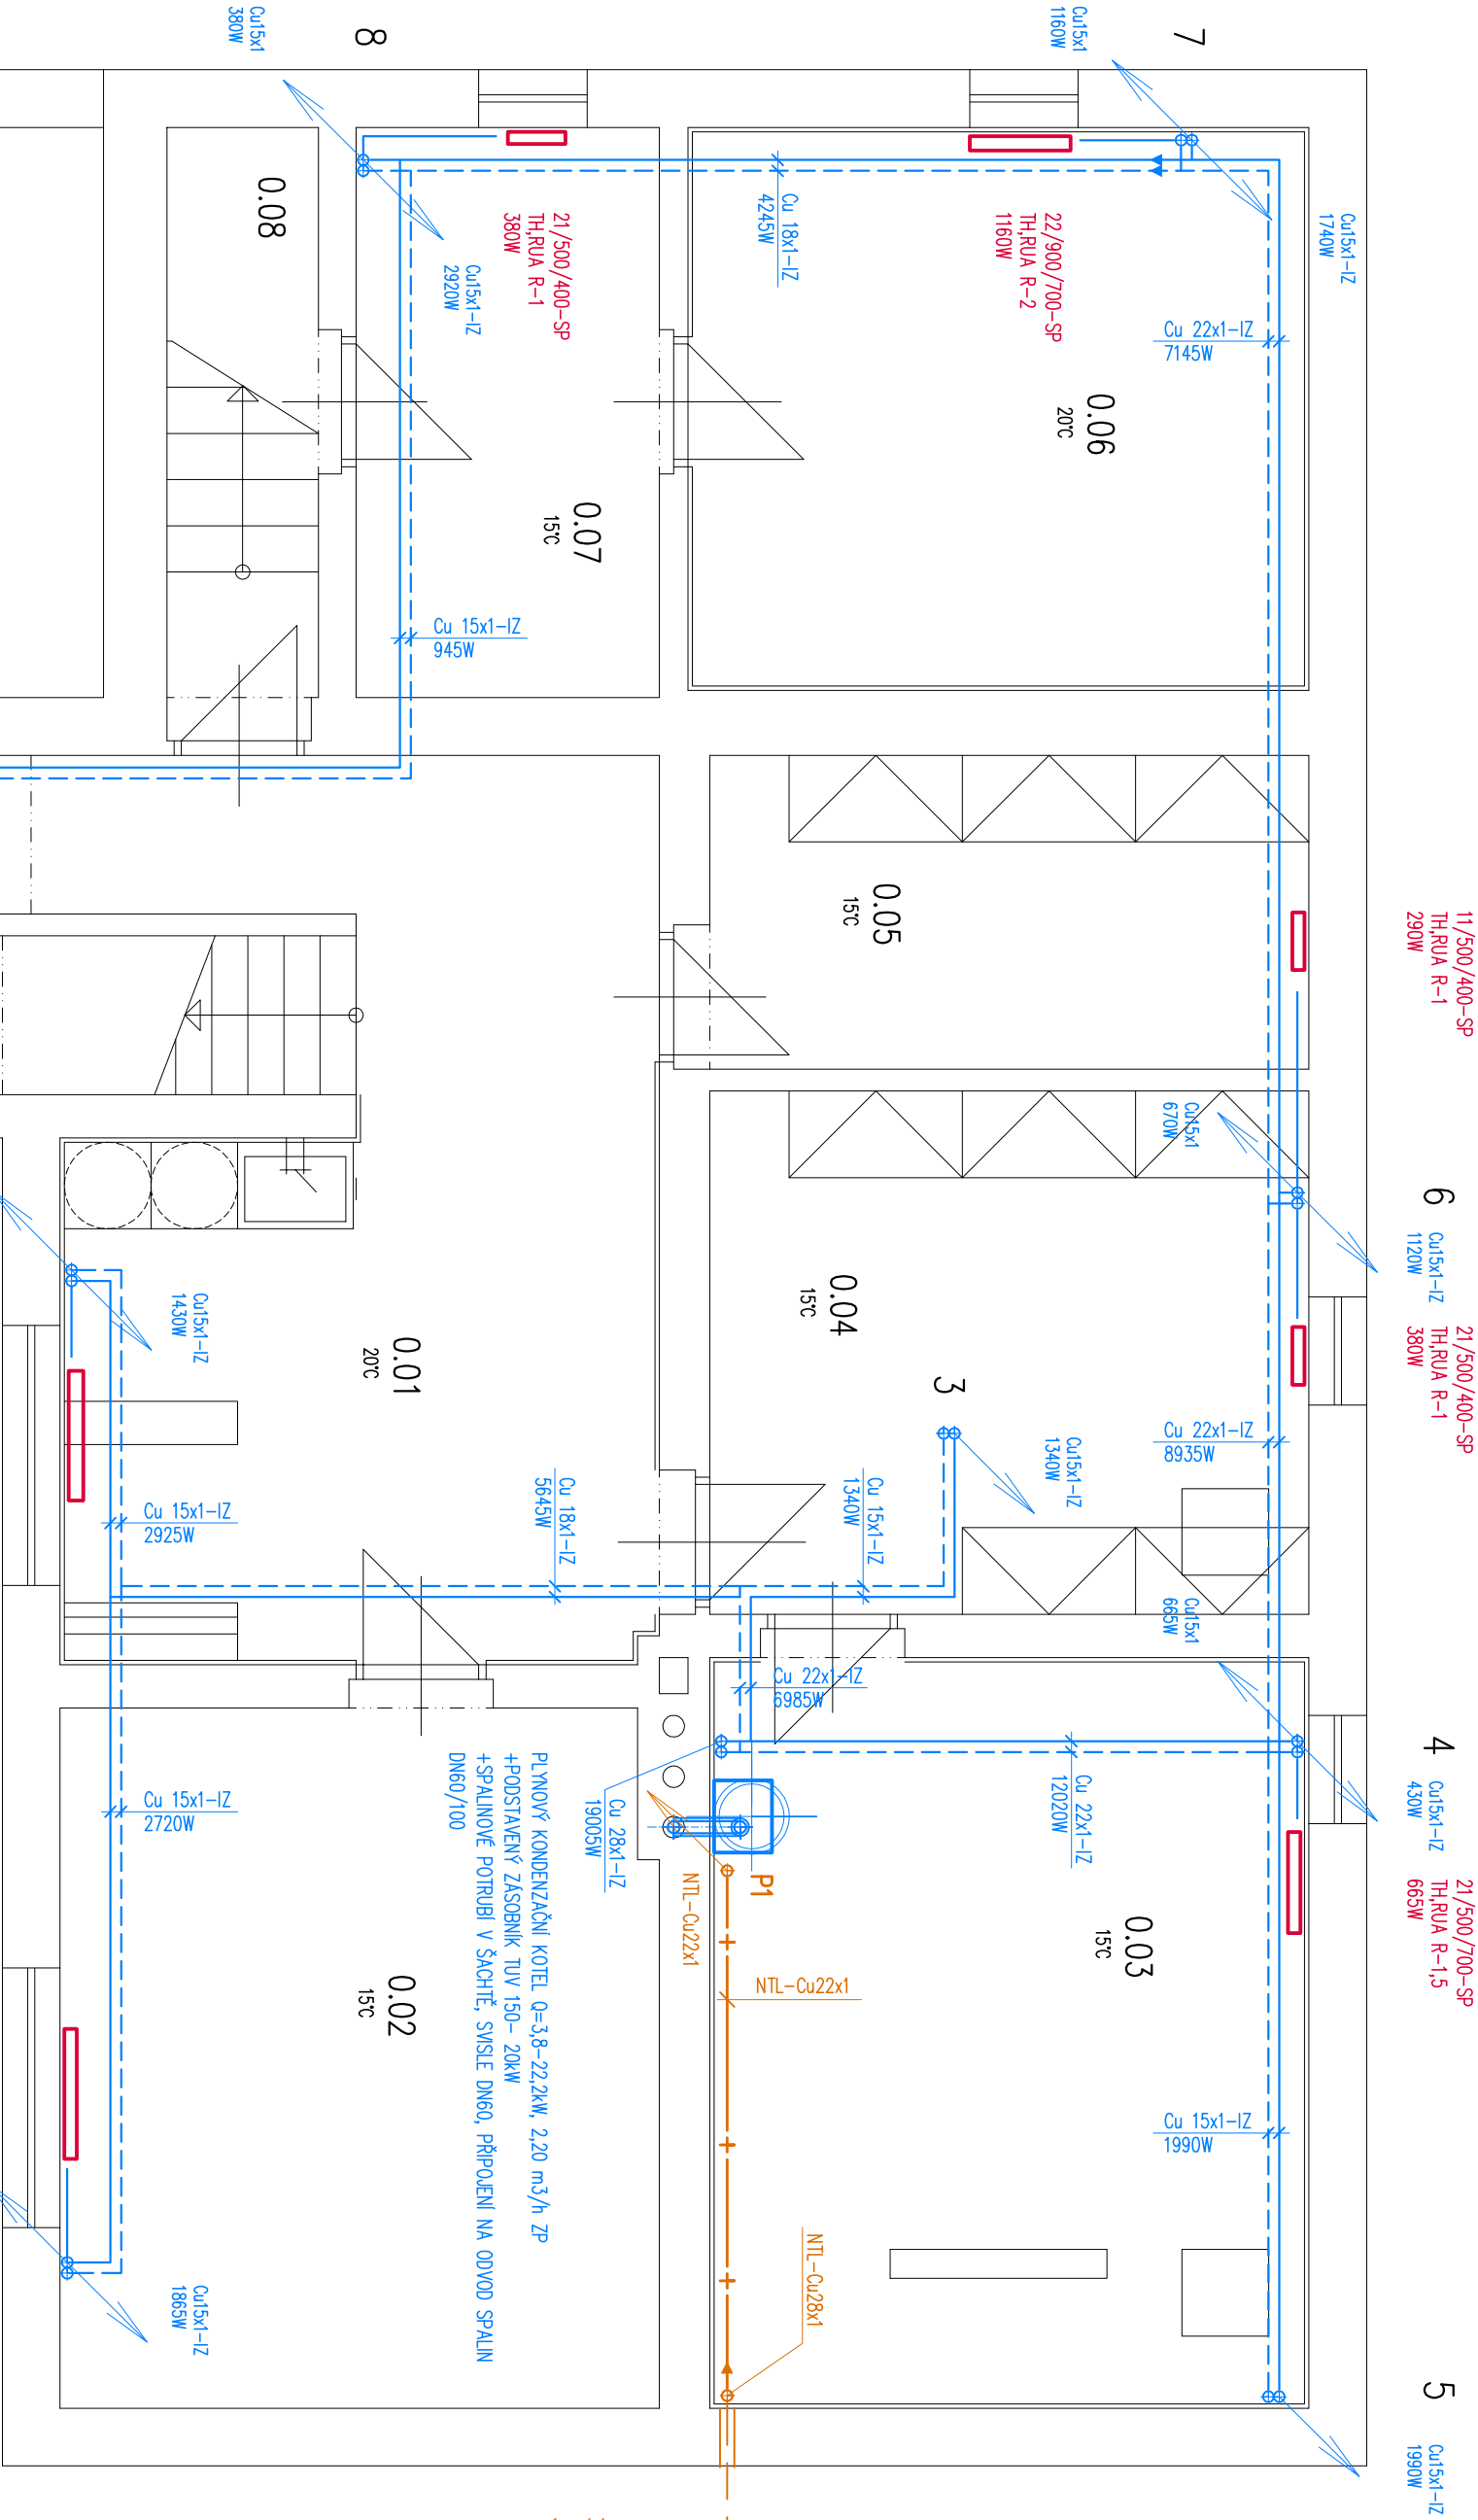


POZNÁMKA

– PŘÍPOJKY K TĚLESŮM JSOU NAVEŠTENY V JEDNOTNÉ  
DIMENZI Cu 15x1

Cu ROZVODY U PODLAHY NAD SEBOU

Cu ROZVODY POD STROPEM 1.PP

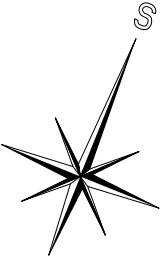

–15°C

HIP:	Ing. Ch. Kirkopoulos	Vypracoval:	Ivo Neužil	PROJEKČNÍ KANCELÁŘ Ing. Kirkopoulos Christos Poděbradova 24, Ostava tel. 603 317297, email: kirkopoulos@email.cz	
Obec:	Ostava–Hermanice	Okres:	Ostava		
Investor : Čtyřlístek–příspěvková organizace, Hladnovská 751/119, Ostava–Muglinov					
Akce: Uhrova 107/23, Ostava–Hermanice parc.č.: st.1156, 385/2, katastrální území: Hermanice					
STAVEBNÍ ÚPRAVY					
REKONSTRUKCE OBJEKTU					
Obsah:	PŮDORYS 1.PP – NOVÝ STAV				
Díl:	VYTÁPĚNÍ+PLYNOINSTALACE				
				Číslo výkresu: D.1.4.3.b–01	Číslo kopie:

POZNÁMKA

– PŘED ZAPOČETÍM REALIZACE BUDE ODBORNOU KOMUNIKÁČÍ PROVEDENA IDENTIFIKACE STÁVAJÍCÍCH  
KOMUNOVÝCH PRŮDUCHŮ (PŘÍSLUŠNOST K BYTŮM), REKZE JEJICH PRŮCHODNOSTI A TYTO ŘÁDNĚ VYČIŠTĚNY OD  
VEŠKERÝCH SPALINOVÝCH USAZENIN A NEČISTOT – NEZBYTNĚ PRO MOŽNOST NASÁVÁNÍ SPALOVACÍHO VZDUCHU  
KONDEZAČNÍMI KOTLY ZE STÁVAJÍCÍCH PRŮDUCHŮ.

LEGENDA

21/500/400–SP

OCELOVÉ DESKOVÉ TĚLESO SE SPODNÍM PŘÍPOJENÍM A ZABUDOVANOU  
VENTILOVOU VLOŽKOU

TERMOSTATICKÁ HLAVICE S KAPALINOVÝM ČIDLEM (M30x1,5)

REGULAČNÍ A UZAVÍRAČÍ ARMATURA PRO TĚLESA SE SPODNÍM PŘÍPOJENÍM

STUPEŇ PŘEDNASTAVENÍ REGULACE VENTILOVÉ VLOŽKY, nast. 1–kv min.=0,13,  
nast. 8–kv min.=0,75 (2–0,22, 3–0,31, 4–0,38, 5–0,47, 6–0,57, 7–0,66)