

LEGENDA MÍSTNOSTÍ:


OZNAČENÍ NA VÝKRESE	POPIS MÍSTNOSTI	PLOCHA		PODLAHA	POZNÁMKA
		m ²			
1.01	CHODBA	12,30		KERAMICKÁ DLAŽBA	KER. SOKL
1.02	ŠATNA ZAMĚŠTNANCI	8,82		PVC KERAMICKÁ DLAŽBA	KERAMICKÝ OBKLAD DO v. 2,10 m
1.03	POKOUJ	17,40		PVC	PVC SOKL
1.04	POKOUJ	9,82		PVC	PVC SOKL
1.05	CHODBA	9,75		PVC	PVC SOKL
1.06	WC	2,40		KERAMICKÁ DLAŽBA	KERAMICKÝ OBKLAD DO v. 2,10 m
1.07	KOUPELNA	6,63		KERAMICKÁ DLAŽBA	KERAMICKÝ OBKLAD DO v. 2,10 m
1.08	POKOUJ	18,45		PVC	PVC SOKL
1.09	KUCHYNĚ A OBÝV.POKOUJ	36,08		PVC	KERAMICKÝ OBKLAD U KUCHLUNKY
1.10	ÚKLIDOVÁ MÍSTNOST	1,16		KERAMICKÁ DLAŽBA	KERAMICKÝ OBKLAD DO v. 2,10 m
1.11	SCHODIŠTĚ	3,90		KERAMICKÁ DLAŽBA	KER. SOKL


POZNÁMKY:

1) Všechny průrazy skrz požárně dělící konstrukci budou utěšněny protipožární manžetou min. EI45, případně ucpávkou (dle dimenze procházejícího potrubí), která bude umístěna pod stropem daného podlaží na potrubí případně v dělící zdi požárního úseku.

LEGENDA ČAR:

SPLAŠKOVÁ KANALIZACE PŘIPOJOVACÍ – PP HT
DEŠŤOVÁ KANALIZACE VNITŘNÍ – PP POTRUBÍ ODHLUČNĚNÉ+PLSŤ

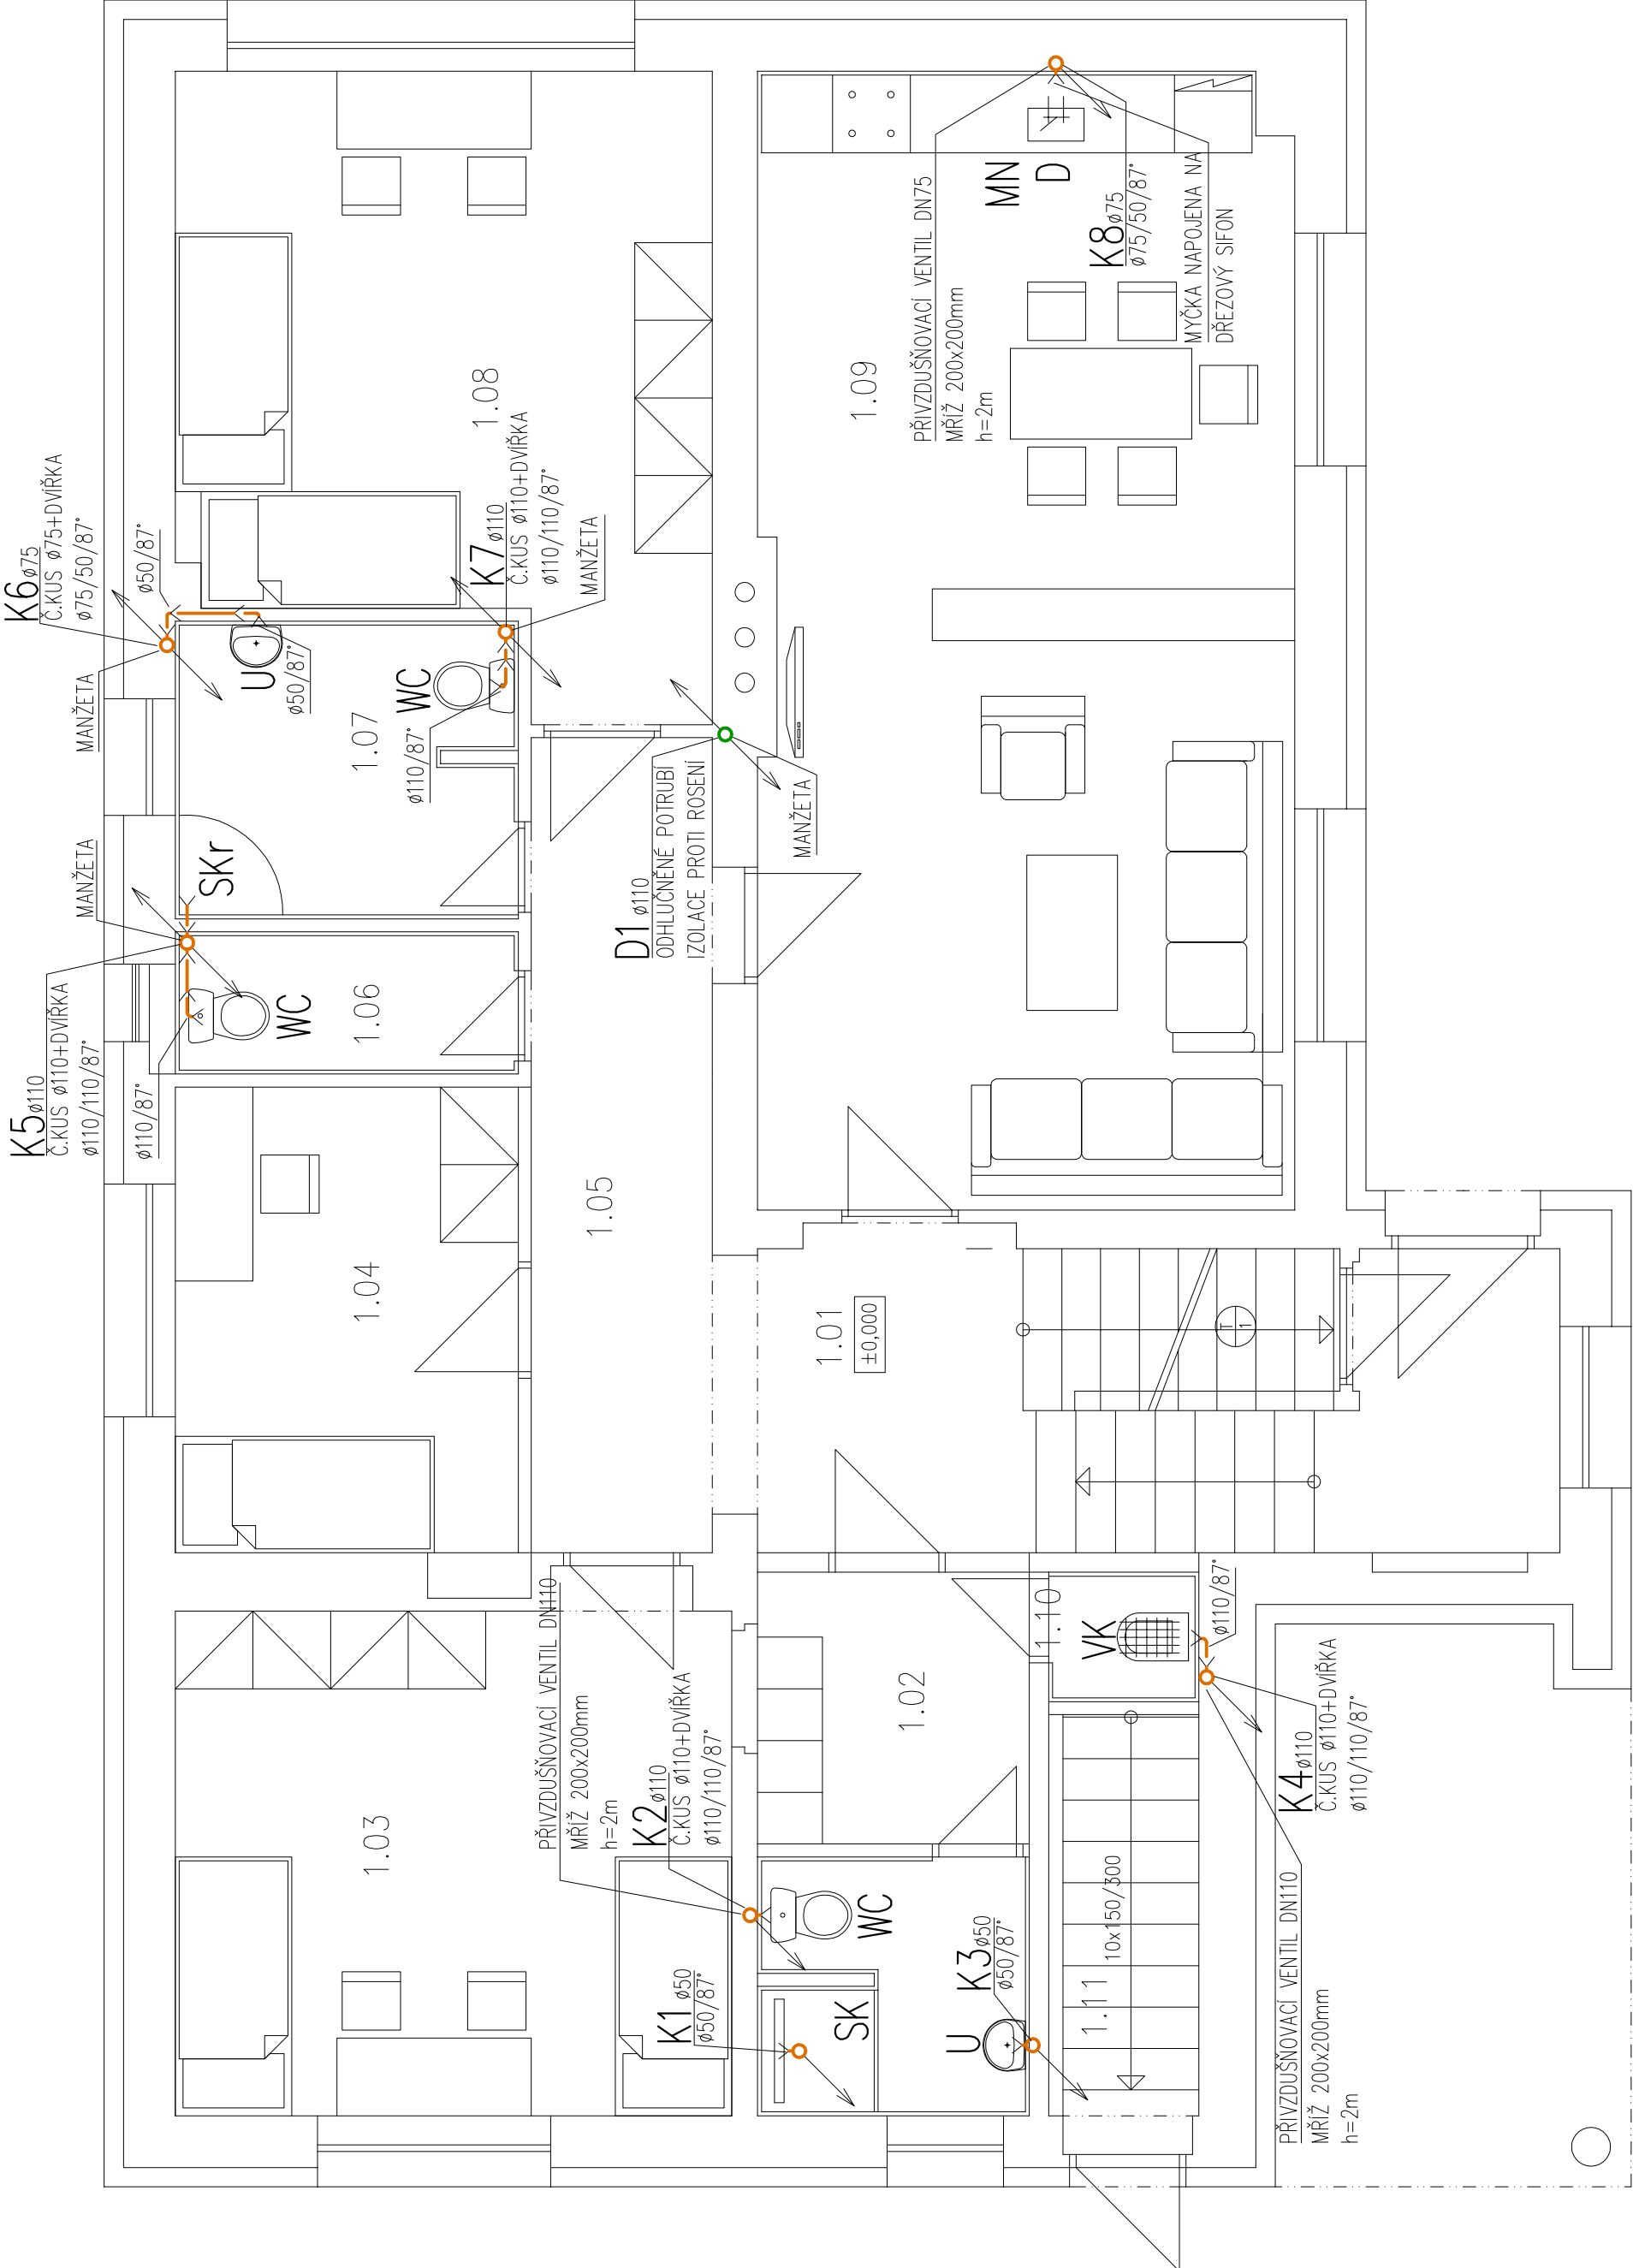

HIP:	Ing. Ch. Kirkopulos	Wypracovali:	Jan Ochodnický	PROJEKČNÍ KANCELÁŘ
				Ing. Kirkopulos Christos
Obec:	Ostrava–Heřmanice	Okres:	Ostrava	Poděbradova 24, Ostrava
Investor	: Čtyřlístek–příspěvková organizace, Hladnovská 751/119, Ostrava–Muglinov			
Akce:	Uhrova 107/23, Ostrava–Heřmanice			
	parc.č.: st.1156, 385/2, katastrální území: Heřmanice			
STAVEBNÍ ÚPRAVY				
REKONSTRUKCE OBJEKTU				
Obsah:	PŮDORYS 1.NP – KANALIZACE			
Díl:	ZDRAVOTNĚ TECHNICKÉ INSTALACE			
		Měřítko:	1:50	
		Datum:	leden 2017	
		Zak.číslo:	172/2017	
		Stupeň:	DPS	
		Číslo výkresu:	Číslo kopie:	
		ZTI–02		