




POHLED ČELNÍ

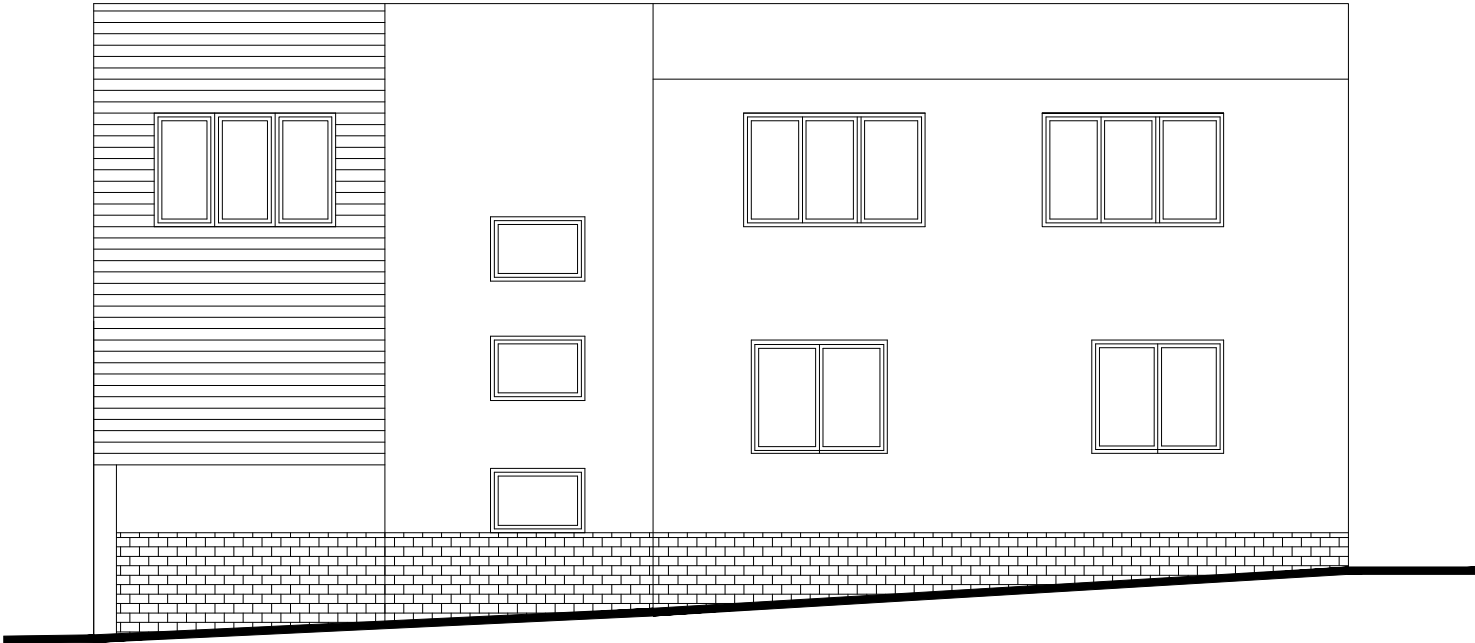


POHLED ZADNÍ

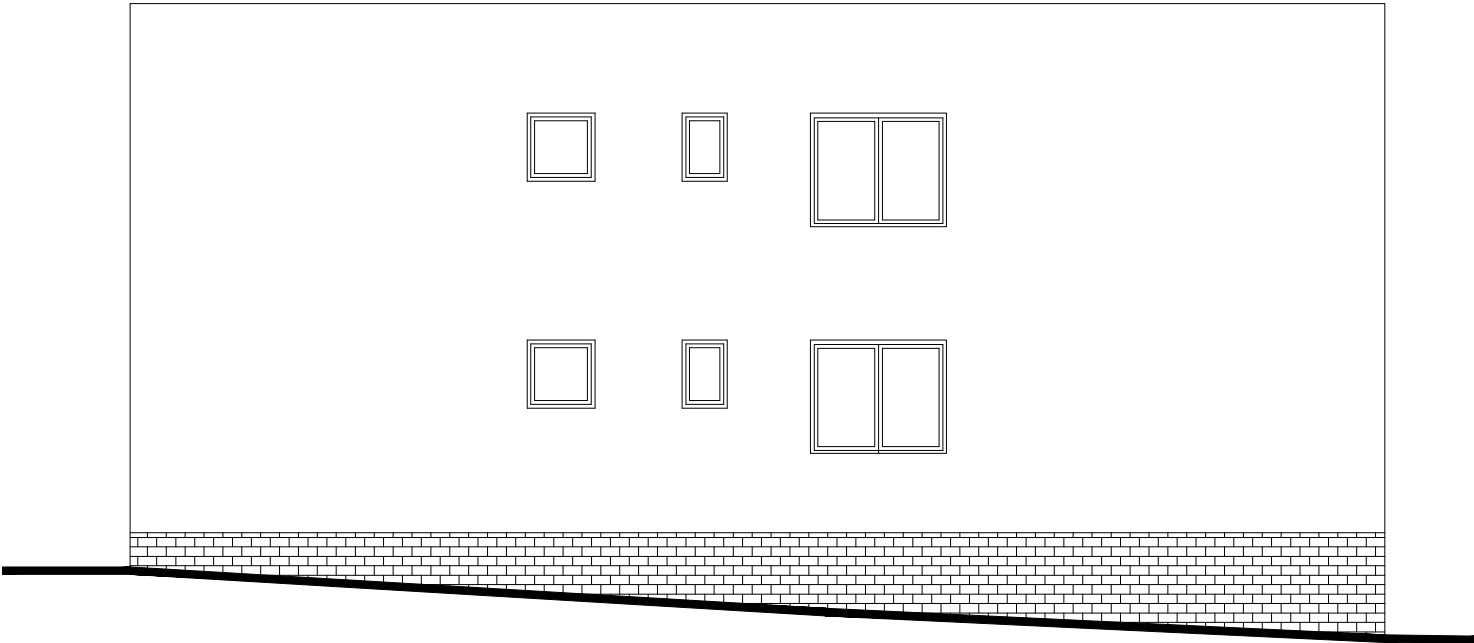

POHLED ZE ZAHRADY

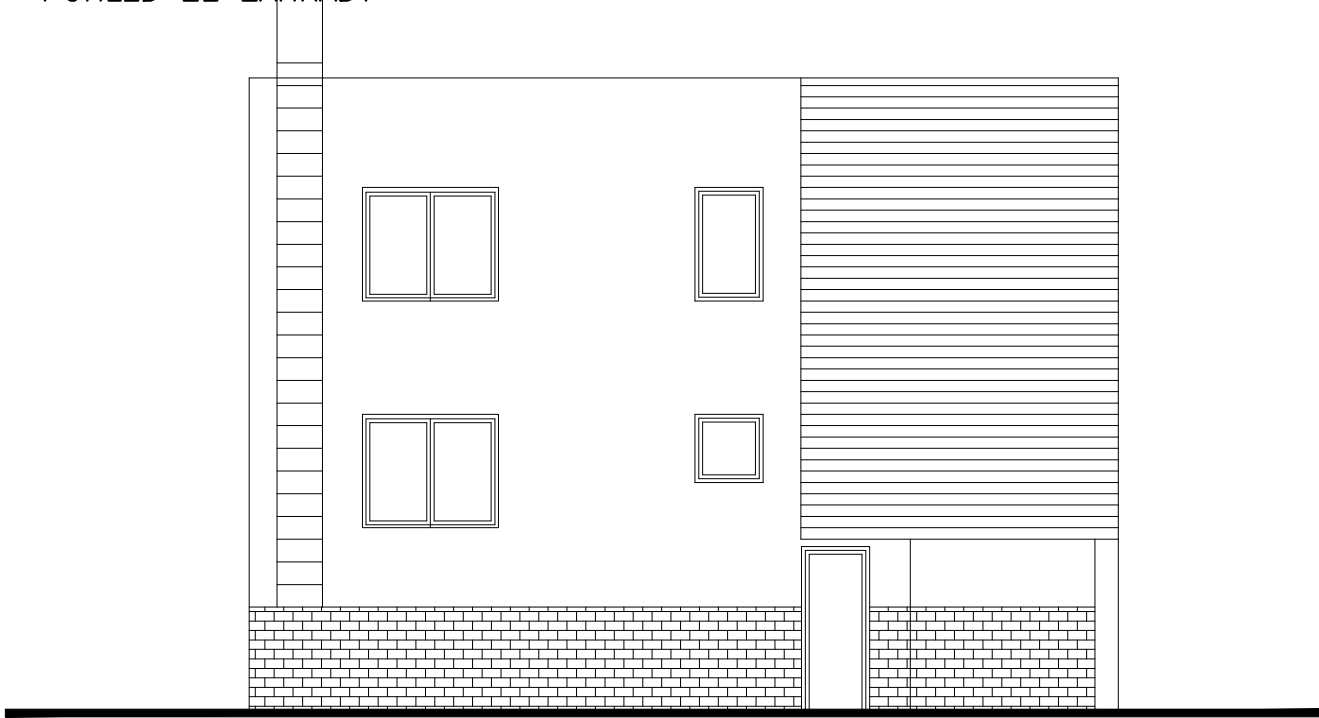

POHLED Z ULICE UHROVA

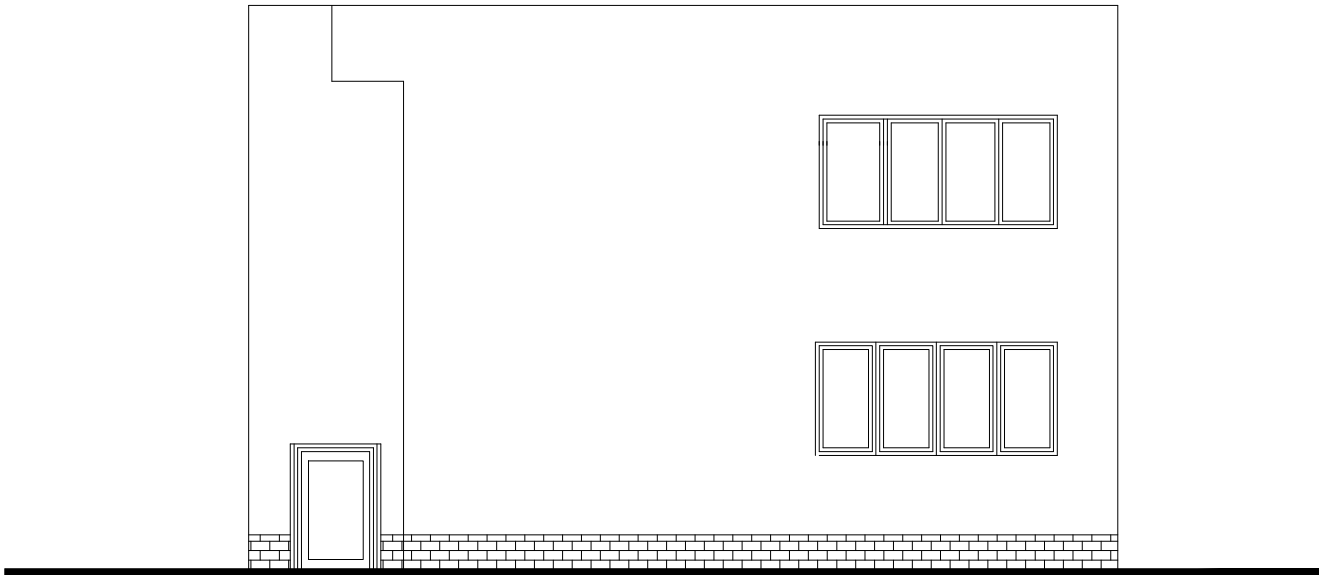

LEGENDA:

KONTAKTNÍ ZATEPLOVACÍ SYSTÉM TL. 160 mm, ZRNO 1,5 mm, BARVY SE1E DEL VZORKOVNIKU WEBER 2014
NOVÁ DŘEVĚNÁ ČÁST FASÁDY – OBKLAD MODŘINEM NA ZATEPLENOU FASÁDU
SOKL DEKORAČNÍ OMÍTKA, MAR1 M065 DLE VZORKOVNIKU WEBER 2014
BARVA RÁMU OKEN OŘECH
BARVA VSTUPNÍCH DVEŘÍ, OŘECH

SO 01 – REKONSTRUKCE OBJEKTU

HIP:	Ing. Ch. Kirkopulos	Vypracoval:	Ing. Ch. Kirkopulos	PROJEKČNÍ KANCELÁŘ Ing. Kirkopulos Christos Poděbradova 24, Ostrava tel. 603 317397, email: kirkopulos@email.cz	
Obec:	Ostrava–Heřmanice	Okres:	Ostrava		
Investor : Čtyřlístek–příspěvková organizace, Hladnovská 751/119, Ostrava–Muglinov					
Akce: Uhrova 107/23, Ostrava–Heřmanice parc.č.: st.1156, 385/2, katastrální území: Heřmanice STAVEBNÍ ÚPRAVY, DŮM PRO SOCIÁLNÍ ÚČELY REKONSTRUKCE OBJEKTU				Měřítko:	1:100
				Datum:	leden 2017
				Zak.číslo:	172/2017
				Stupeň:	DSP
Obsah:	POHLEDY – NOVÝ STAV			Číslo výkresu: 1.112	Číslo kopie:
Díl:	STAVEBNÍ ČÁST				