

ÚZEMÍ
POVRCH ÚZEMÍ
PARCELY
VZDÁLENOST ŠACHET
NÁZVY ŠACHET

Podélný profil stoky
MĚŘÍTKO 1:500 / 1:100

KÓTA TERÉNU


HLOUBKA VÝKOPU

KÓTA DNA POTRUBÍ

KÓTA TERÉNU

STANIČENÍ [Km],[m]

SKLON [promile] - DÉLKA [m]
DN [mm] - MATERIÁL - DÉLKA [m]

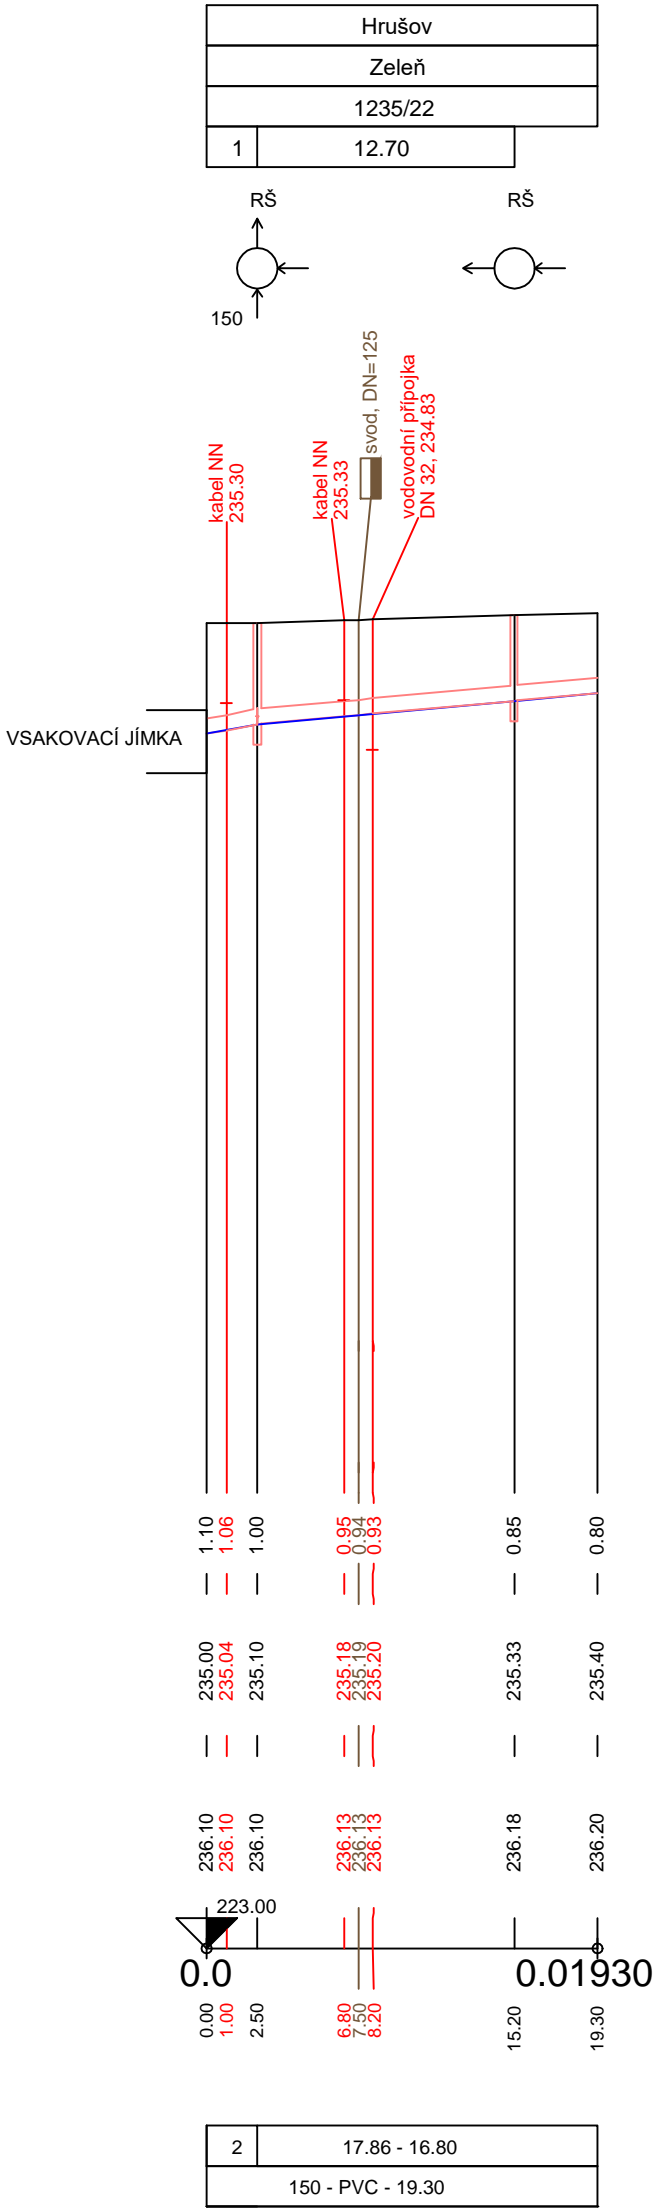

LEGENDA:
1) 2.50
2) 40.00 - 2.50

HIP:	Ing. Ch. Kirkopulos	Vypracoval:	Ing. Ch. Kirkopulos	PROJEKČNÍ KANCELÁŘ Ing. Kirkopulos Christos Poděbradova 24, Ostrava tel. 603 317397, email: kirkopulos@email.cz	
Obec:	Ostrava–Hrušov	Okres:	Ostrava		
Investor : Čtyřlístek–příspěvková organizace, Hladnovská 751/119, Ostrava–Muglinov					
Akce: parcela číslo: 1235/22, 1235/30, k.ú. Hrušov ul. Vývozní, Ostrava–Hrušov DŮM PRO SOCIÁLNÍ ÚČELY, ul. Vývozní, Hrušov				Měřítko:	1:500/100
				Datum:	leden 2017
				Zak.číslo:	172/2017
				Stupeň:	DPSP
Obsah:	PODÉLNÝ PROFIL KANALIZACE			Číslo výkresu: D.3–2	Číslo kopie:
Díl:	S0.03–Vsakovací objekt dešťových vod				