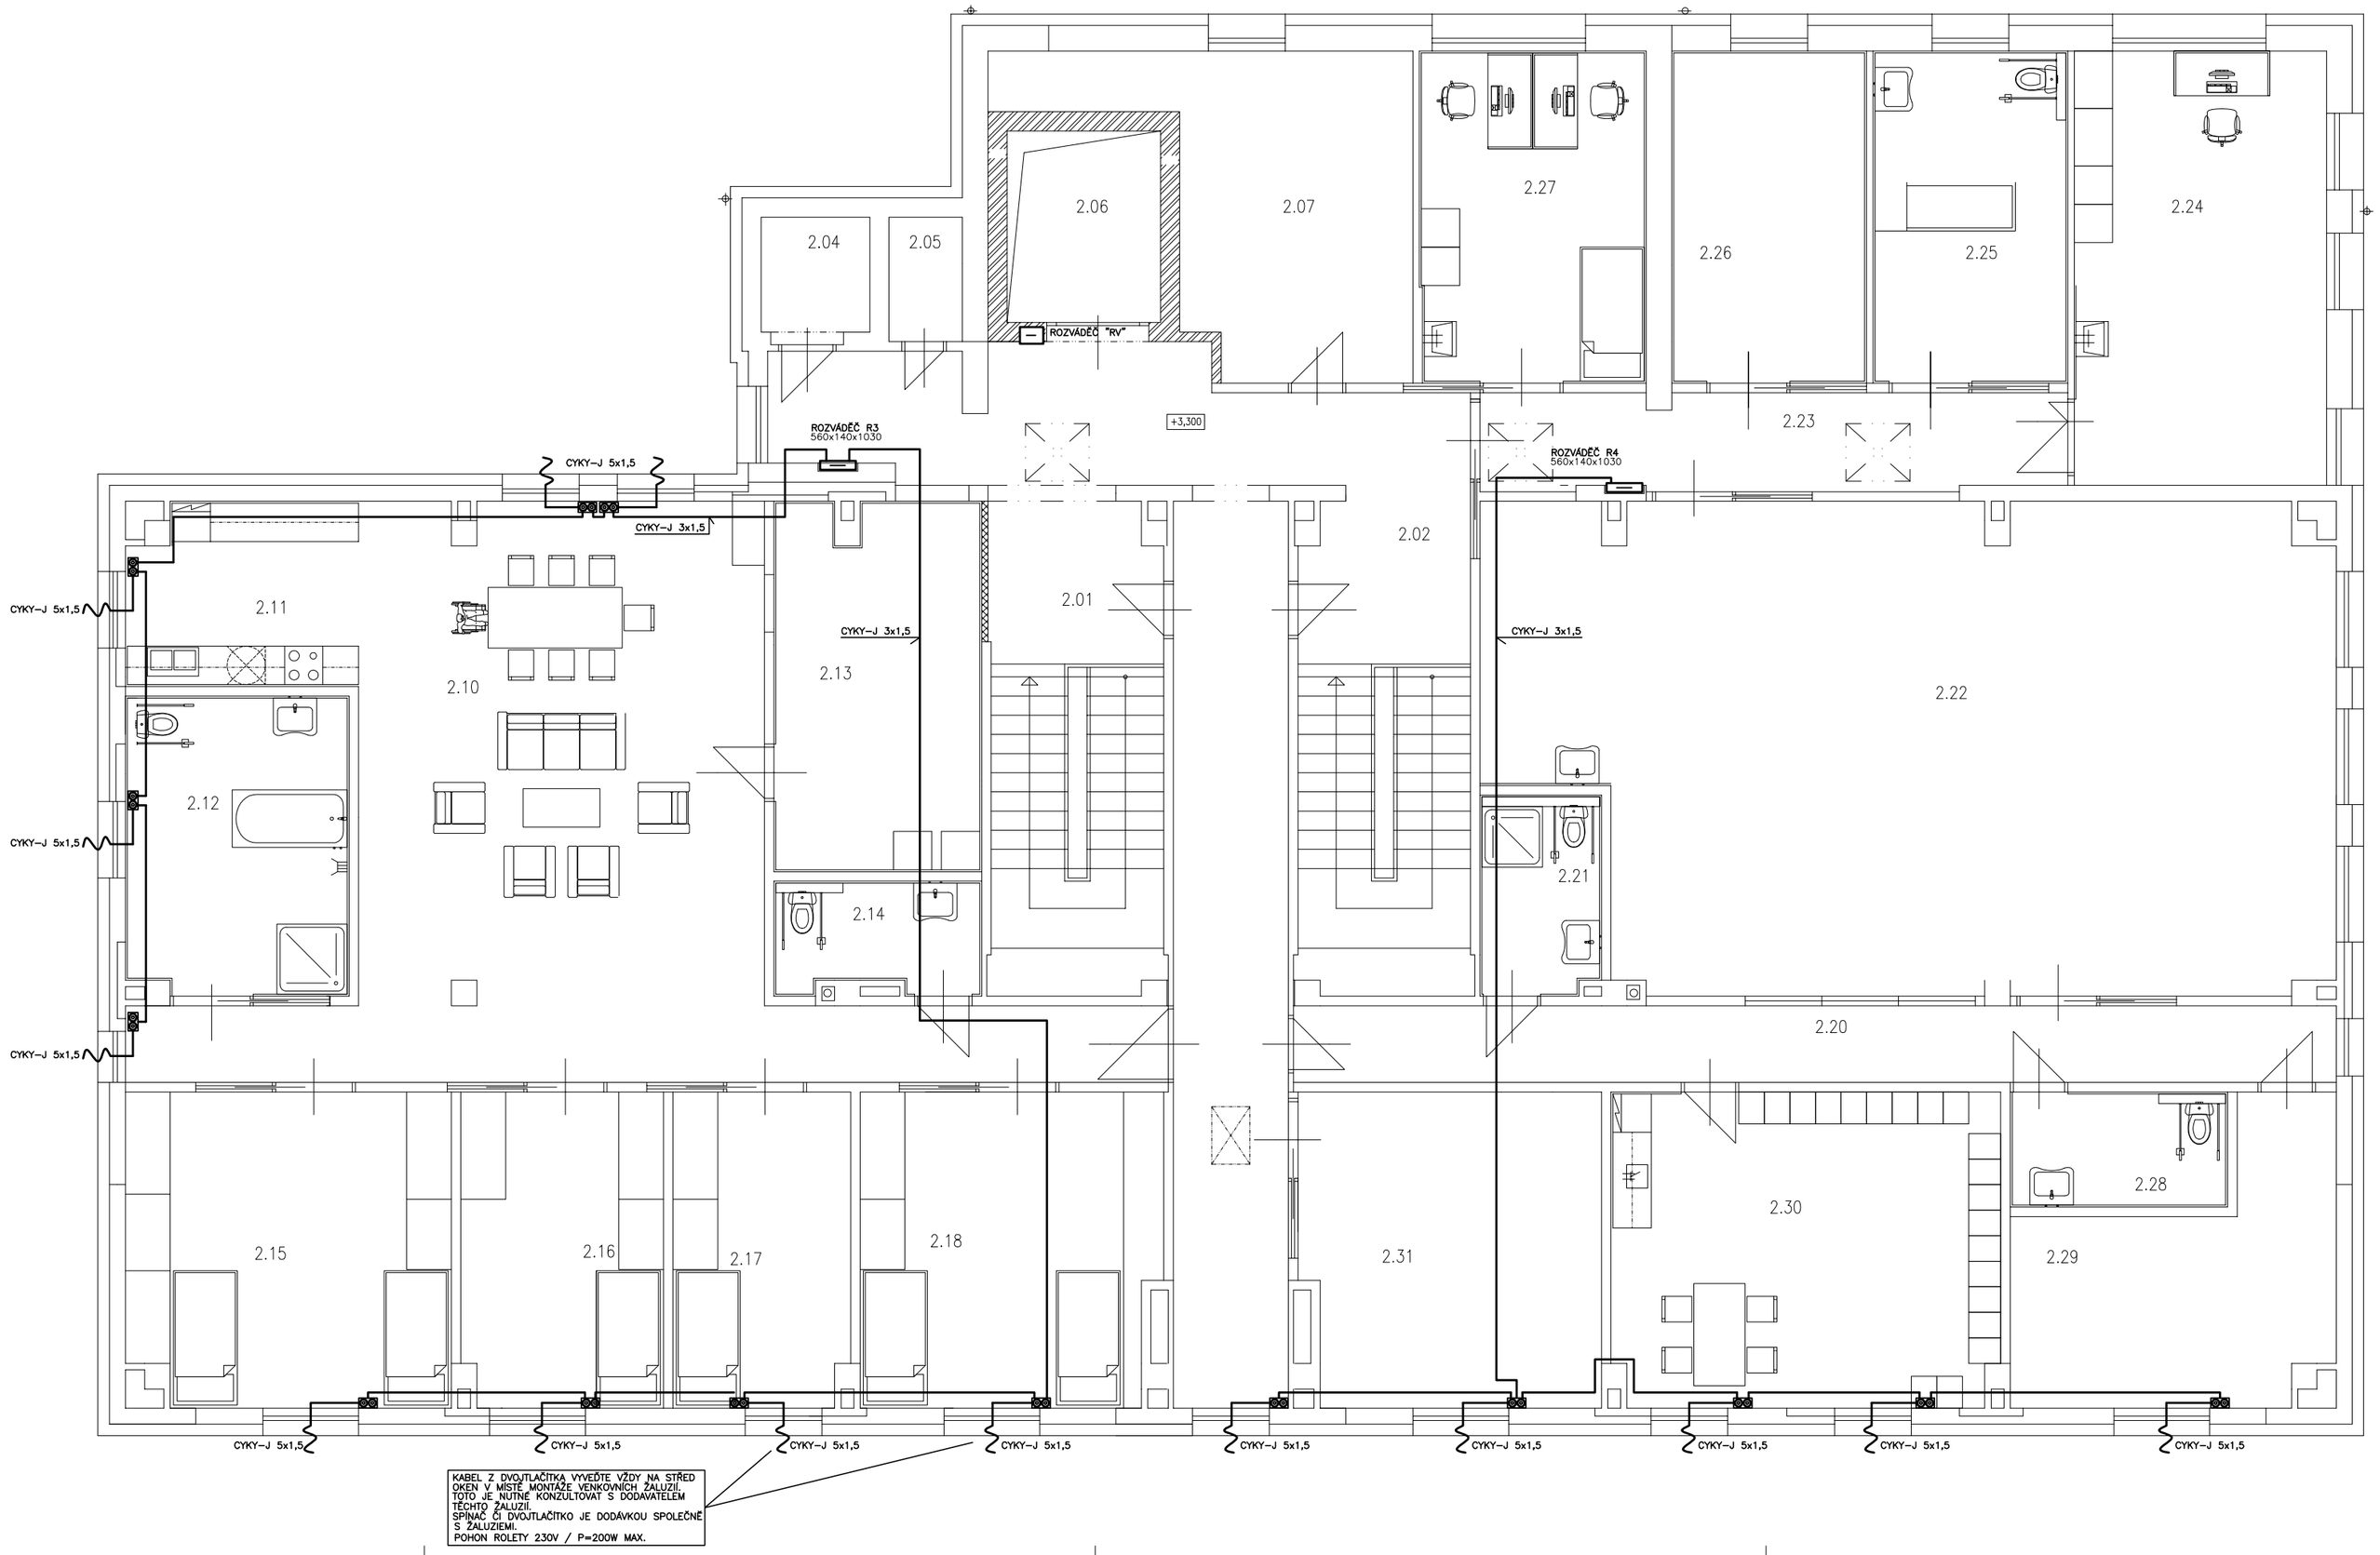

POZNÁMKA:
Napěťová soustava: Přívod pro rolety: 1NPE, 50Hz, 230V, TN–S.
Ochrana před nebezpečným dotykovým napětím dle ČSN 33 2000–4–41 ED.2: automaticým odpojením od zdroje rozšířená o ochranu proudovým chráničem.
Před vlastním provedením el. instalace je nutná konzultace s dodavatelem tohoto systému a to z důvodu Ovládání vč. spínače popř. tlačítka (tlačítek) je v dodávce spolu s žaluziemi vč. zapojení.
Přívod k samotné žaluzii je nyní proveden na horní střed okenního otvoru.
El. rozvody budou vedeny a upevněny nad SDK konstrukcemi. Upevnění na strop bude zajištěno víceúčinací pružnou příchytkou určenou pro úchyt více kabelů.
Prostupy kabelů požárními úseky budou utěsněny protipožárním tmelem popř. pěnou.

HIP: Ing. Ch. Kirkopulos	Projektant elektroinstalace: Jiří Závěský – 603 953 893	PROJEKČNÍ KANCELÁŘ Ing. Kirkopulos Christos Podébradova 24, Ostrava Tel.: 603 317 387 e-mail: kirkopulos@email.cz	
Obec: Ostrava–Zábřeh	Okres: Ostrava		
Investor : Čtyřlístek–příspěvková organizace, Hladnovská 751/119, Ostrava–Muglinov			
Akce: Dům pro sociální účely, Jandova 3023/4, Ostrava–Zábřeh parc.č.: st.4792, katastrální území: Ostrava–Zábřeh		Měřítko:	1:50
		Datum:	leden 2017
STAVEBNÍ ÚPRAVY REKONSTRUKCE OBJEKTU JANDOVA 4		Zak.číslo:	172/2017
		Stupeň:	DPOS
Obsah: STÍNÍCÍ SYSTÉM – ŽALUZIE – 2.NP		Číslo výkresu: 6.106	Číslo kopie:
DIl: ZAŘÍZENÍ SILNOPROUDÉ ELEKTROTECHNIKY			