


kuchyňská linka-část I. vozíčkáři

zásuvkový systém: kovové bočnice s integrovaným pojezdem s dotahem a tlumením
dno a zadní čelo lamino
vysoké zásuvky doplněny relingy
NK závěsy: klip provedení s integrovaným tlumením
rektifikační plastové nohy v.150 mm
systémový plastový sokl v.150 mm s nerezovou úpravou

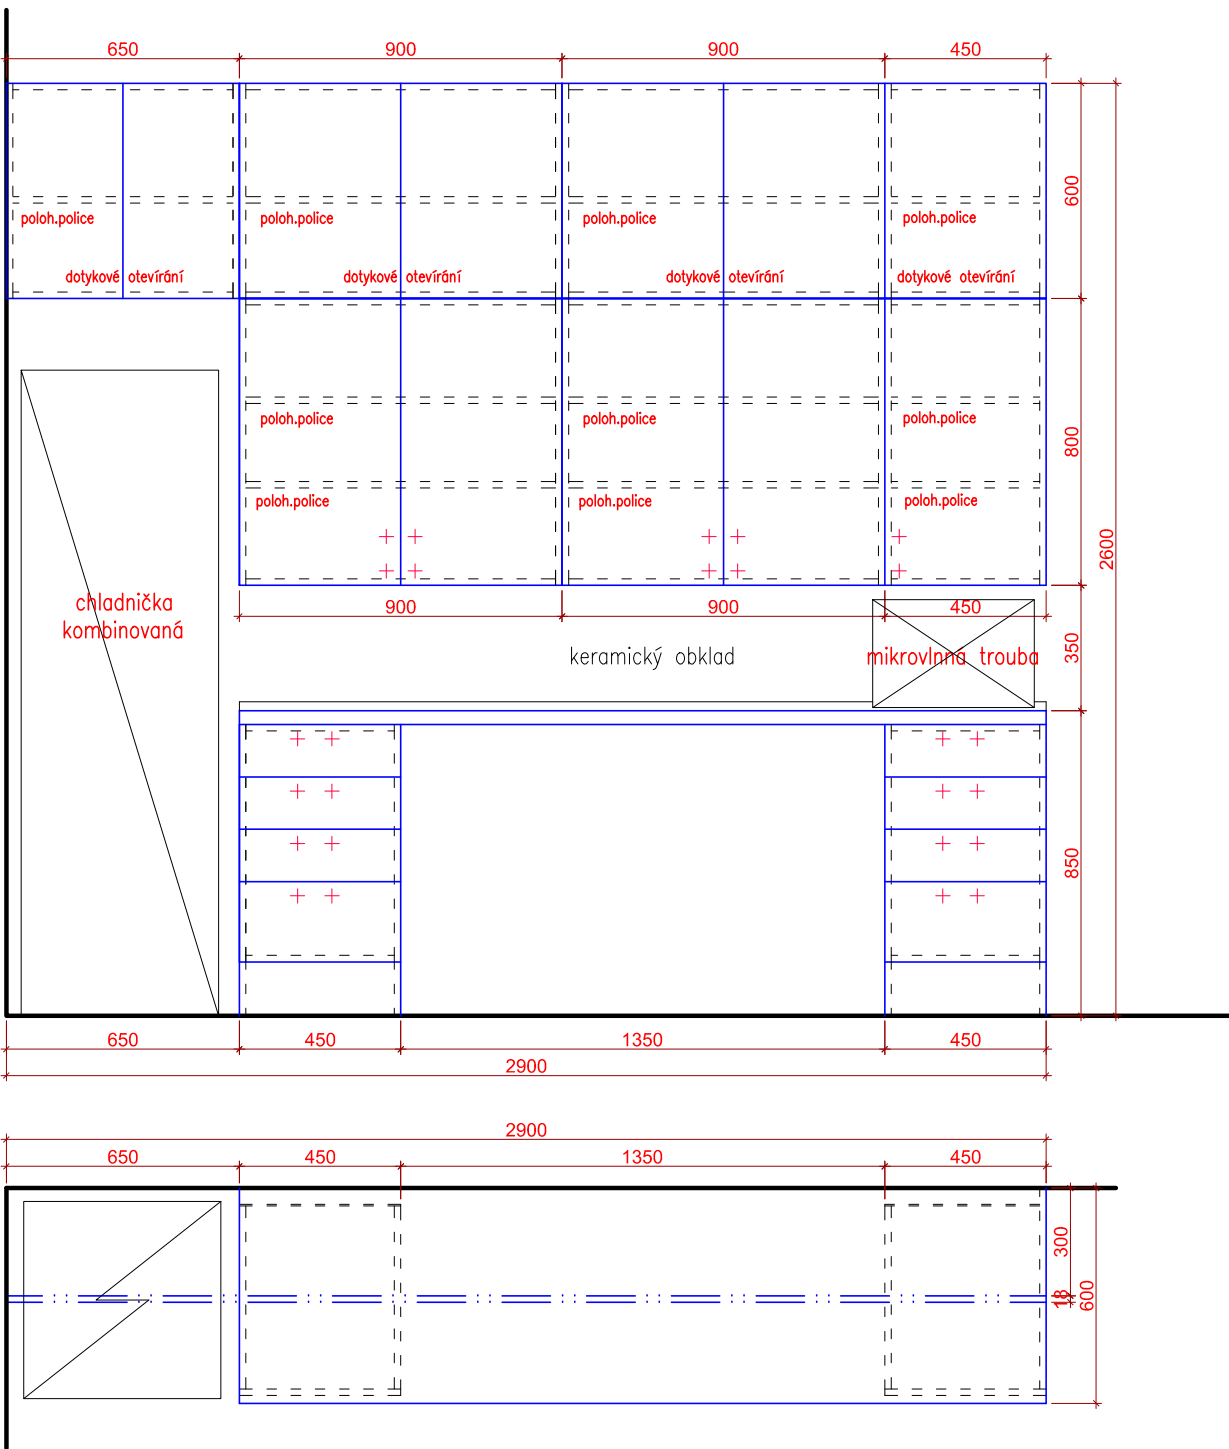

kuchyňská linka-část II. vozíčkáři

zásuvkový systém: kovové bočnice s integrovaným pojezdem s dotahem a tlumením
dno a zadní čelo lamino
vysoké zásuvky doplněny relingy
NK závěsy: klip provedení s integrovaným tlumením
rektifikační plastové nohy v.150 mm
systémový plastový sokl v.150 mm s nerezovou úpravou

Před realizací všechny rozměry nutno ověřit na stavbě!

Jandova