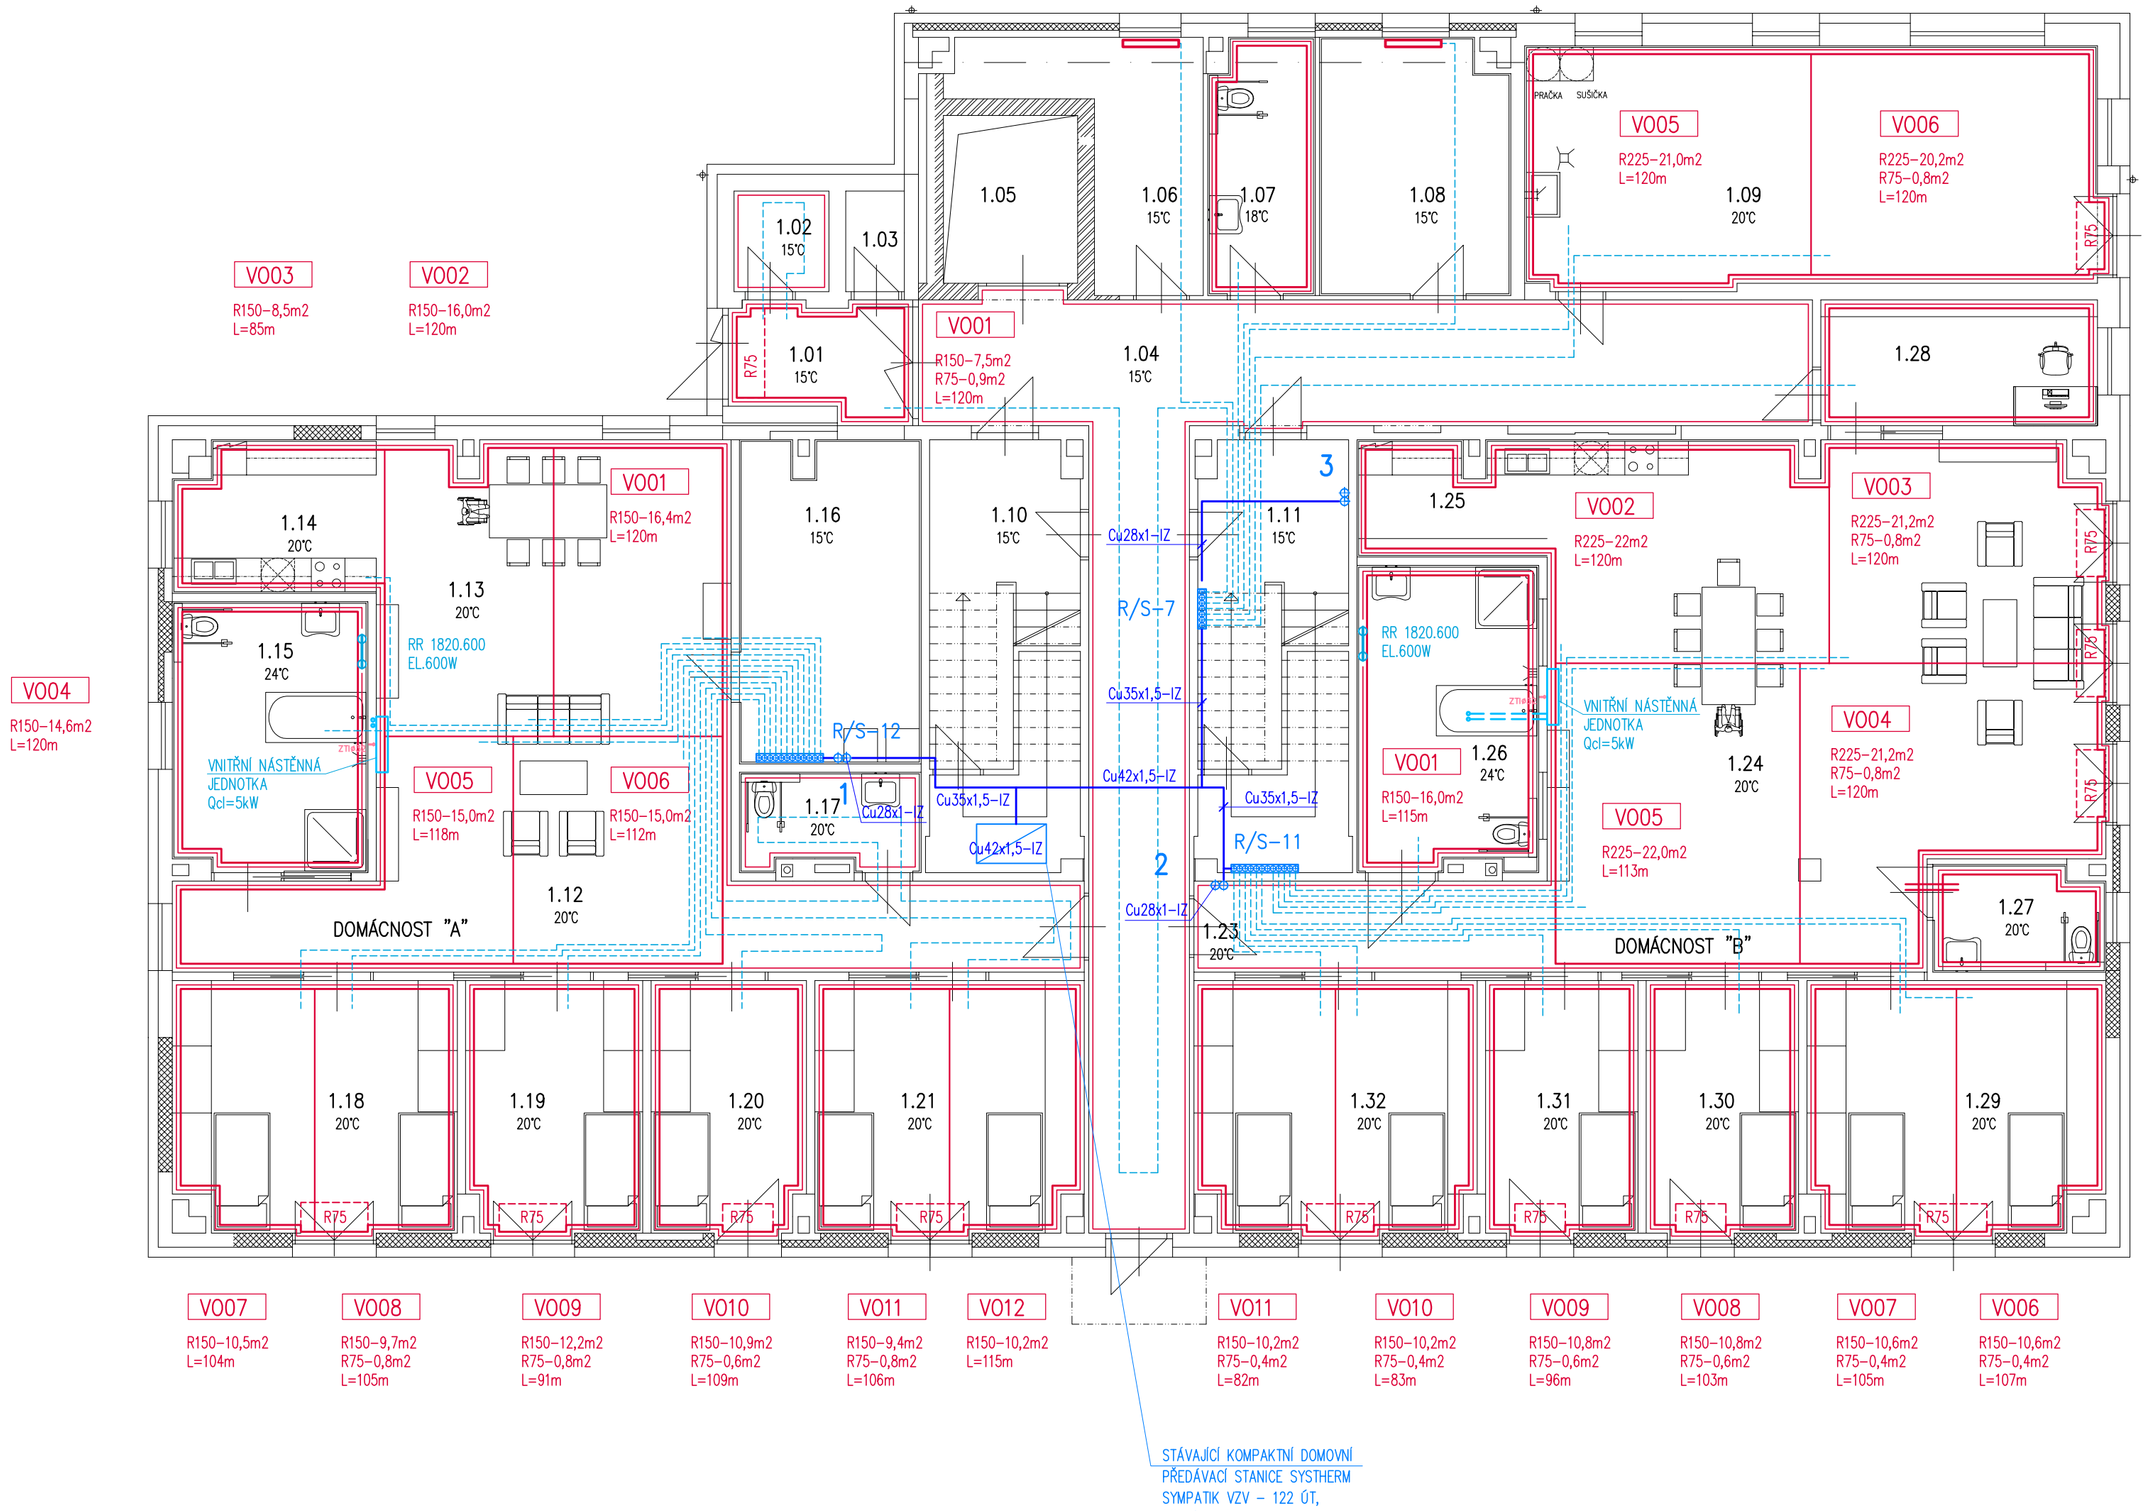

LEGENDA MÍSTNOSTÍ:

SPOLEČNÉ MÍSTNOSTI

OZNAČENÍ NA VÝKRESE	POPIS MÍSTNOSTI	PLOCHA m2	PODLAHA
1.01	ZÁDVEŘÍ	6,60	DLAŽBA+ZÁŤ.KOBEREC
1.02	SKLAD	3,06	DLAŽBA
1.03	STROJOVNA VÝTAHU	1,89	DLAŽBA
1.04	CHODBA	62,10	DLAŽBA
1.05	OSOBNÍ VÝTAH	7,65	CEM. POTĚR
1.06	TECHNICKÁ MÍSTNOST	13,11	DLAŽBA
1.07	WC	15,38	KER. DLAŽBA
1.08	SKLAD	15,38	DLAŽBA
1.09	TECHNICKÁ MÍSTNOST	44,07	DLAŽBA
1.10	SCHODIŠTĚ	20,66	PVC
1.11	SCHODIŠTĚ	20,66	PVC

DOMÁCNOST A

OZNAČENÍ NA VÝKRESE	POPIS MÍSTNOSTI	PLOCHA m2	PODLAHA
1.12	CHODBA	26,59	PVC
1.13	OBÝVACÍ POKOJ	48,83	PVC
1.14	KUCHYNĚ	16,28	PVC
1.15	KOUPELNA	9,66	KER. DLAŽBA
1.16	KOMORA	18,57	KER. DLAŽBA
1.17	WC	5,50	KER. DLAŽBA
1.18	POKOJ	22,56	PVC
1.19	POKOJ	14,15	PVC
1.20	POKOJ	12,40	PVC
1.21	POKOJ	21,50	PVC

DOMÁCNOST B

OZNAČENÍ NA VÝKRESE	POPIS MÍSTNOSTI	PLOCHA m2	PODLAHA
1.23	CHODBA	33,13	PVC
1.24	OBÝVACÍ POKOJ	68,50	PVC
1.25	KUCHYNĚ	16,31	PVC
1.26	KOUPELNA	17,61	KER. DLAŽBA
1.27	WC	5,77	KER. DLAŽBA
1.28	KANCELÁŘ	11,14	PVC
1.29	POKOJ	23,52	PVC
1.30	POKOJ	12,32	PVC
1.31	POKOJ	12,32	PVC
1.32	POKOJ	22,45	PVC

SKLADBA PODLAHY - 1.NP
VARIANTA - ANHYDRITOVÝ POTĚR

MIN. TLOUŠŤKY – TLOUŠŤKU ANHYDRITU MUSÍ ODSOUHLASIT DODAVATEL POTĚRU

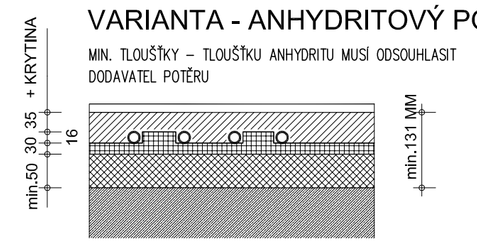

POZNÁMKA

-KAŽDÁ PDL TOPNÁ SMYČKA BUDE ODDILATOVÁNA PO CELÉM OBVODU

-15°C

HIP: Ing. Ch. Kirkopulos	Vypracoval: Ivo Neužil	PROJEKČNÍ KANCELÁŘ Ing. Kirkopulos Christos Poděbradova 24, Ostrava tel. 603 317397, email: kirkopulos@email.cz	
Obec: Ostrava-Zábřeh	Okres: Ostrava		
Investor : Čtyřlístek-příspěvková organizace, Hladnovská 751/119, Ostrava-Muglinov			
Akce: Dům pro sociální účely, Jandova 3023/4, Ostrava-Zábřeh parc.č.: st.4792, katastrální území: Ostrava-Zábřeh		Měřítko:	1:100
		Datum:	leden 2017
STAVEBNÍ ÚPRAVY REKONSTRUKCE OBJEKTU JANDOVA 4		Zak.číslo:	172/2017
		Stupeň:	DPOS
Obsah: PŮDORYS 1.NP – NOVÝ STAV		Číslo výkresu:	Číslo kopie:
Díl: VYTÁPĚNÍ		D.1.4.3.b-01	