



### DIAGONÁLNÍ (NÁROŽNÍ) ŘEZ

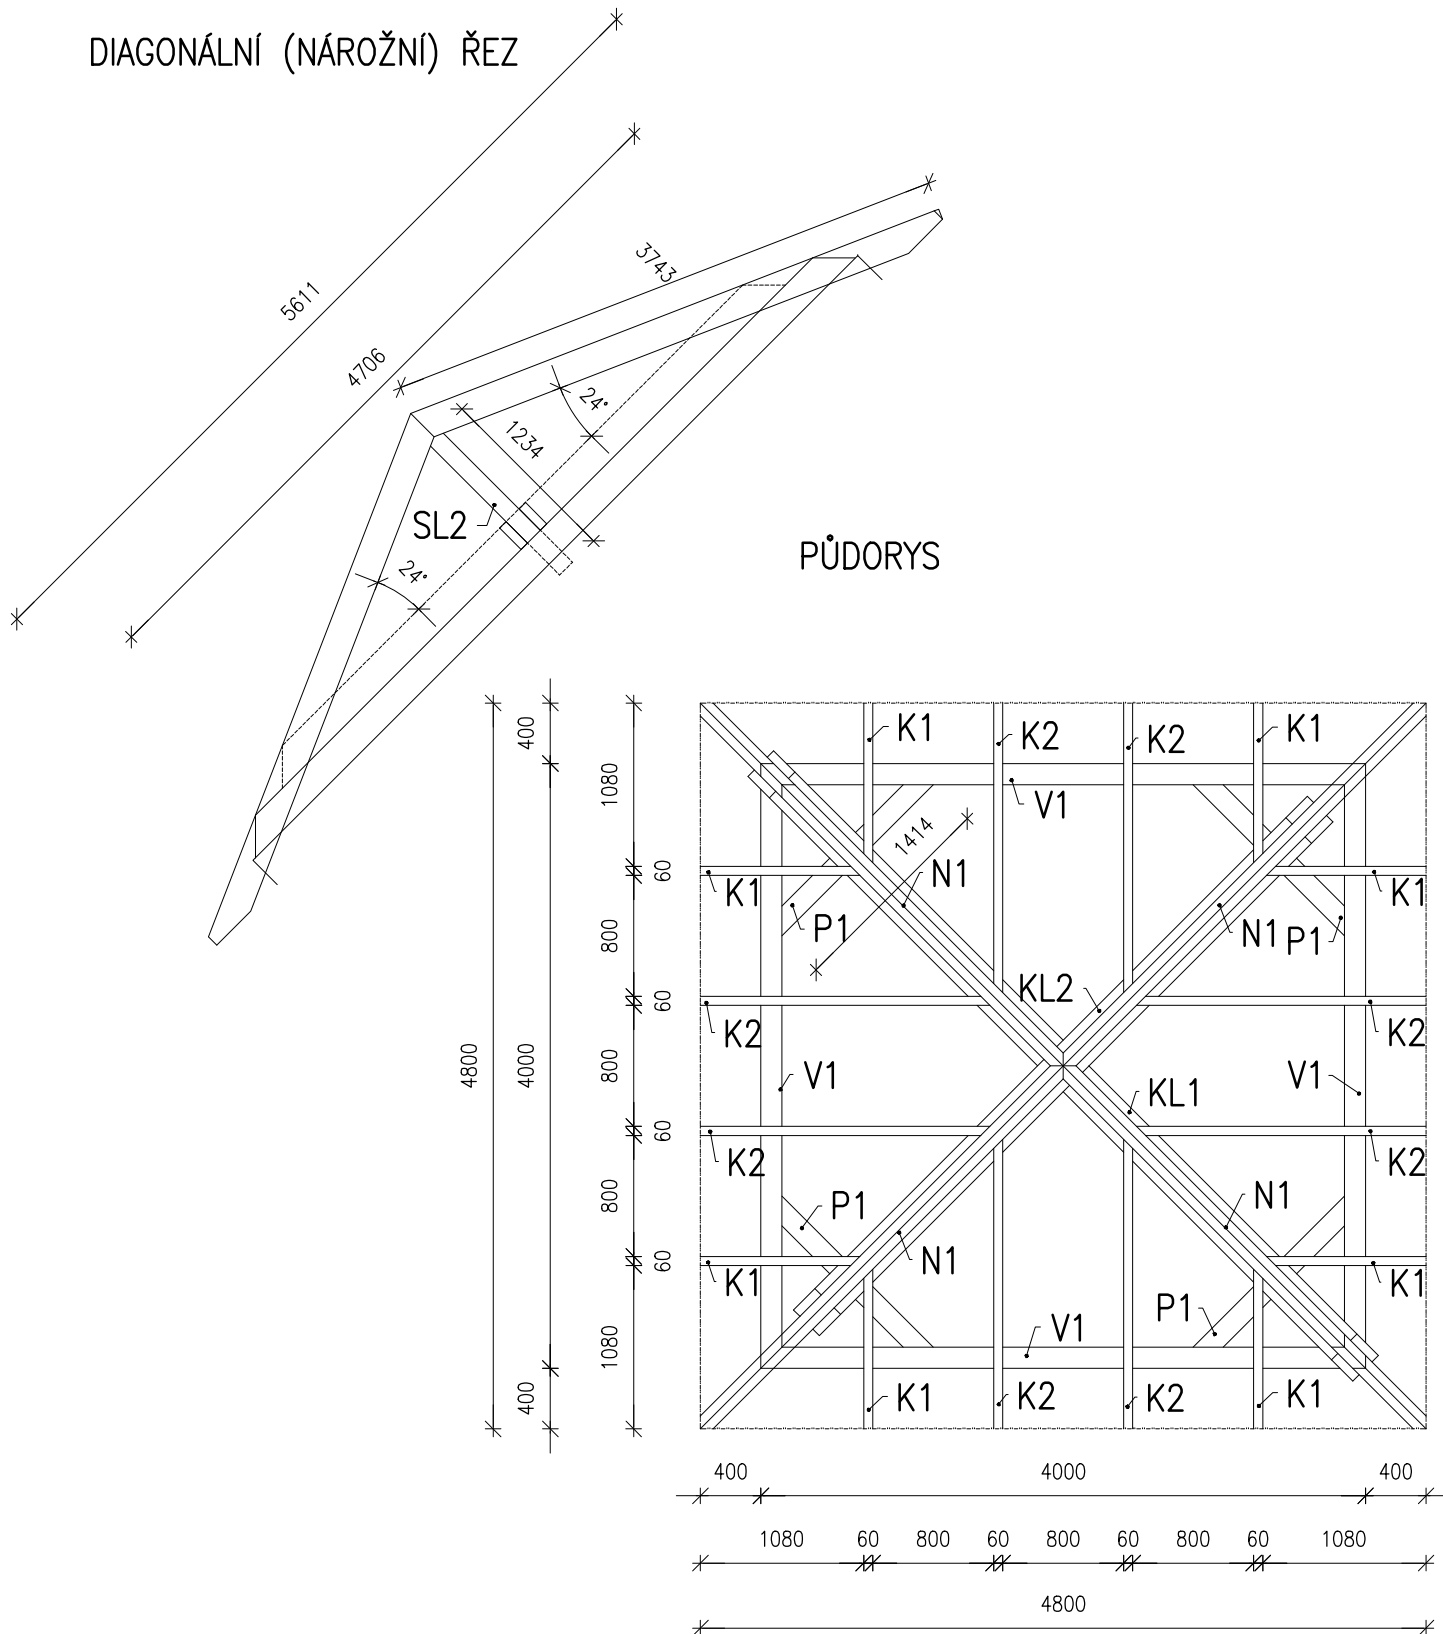

název	šířka	tloušťka	délka	počet	objem
	mm	mm	m	ks	m3
K1	60	160	1,7	8	0,13056
K2	60	160	2,7	8	0,20736
N1	120	200	3,8	4	0,3648
KL1	60	200	6	2	0,144
KL2	60	200	5	2	0,12
V1	140	200	4	4	0,448
SL1	120	120	2,6	4	0,14976
SL2	120	120	1,3	1	0,01872
P1	120	120	1,5	4	0,0864
P2	120	120	1	8	0,1152

ŘEZ

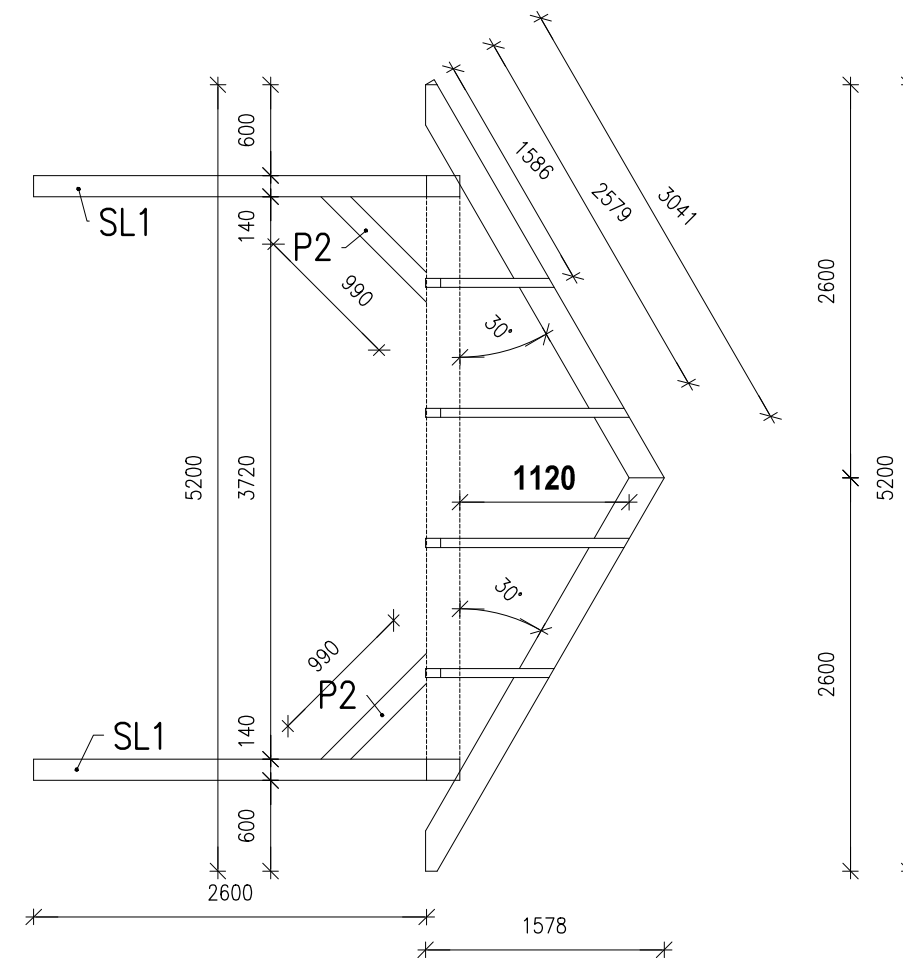

S0 03 – ALTÁN

HIP: Ing. Ch. Kirkopulos		Vypracoval: Ing. Ch. Kirkopulos		PROJEKČNÍ KANCELÁŘ Ing. Kirkopulos Christos Poděbradova 24, Ostrava tel. 603 317397, email: kirkopulos@email.cz	
Obec: Ostrava–Muglinov		Okres: Ostrava			
Investor : Čtyřlístek–příspěvková organizace, Hladnovská 751/119, Ostrava–Muglinov					
Akce: Uhrova 107/23, Ostrava–Heřmanice parc.č.: st.1156, 385/2, katastrální území: Heřmanice  STAVEBNÍ ÚPRAVY, DŮM PRO SOCIÁLNÍ ÚČELY <b>REKONSTRUKCE OBJEKTU</b>				Měřítko:	1:50
				Datum:	leden 2017
				Zak.číslo:	172/2017
				Stupeň:	DSP
Obsah: PŮDORYS ALTÁNU				Číslo výkresu:	Číslo kopie:
Díl: STAVEBNÍ ČÁST					
				3.102	