
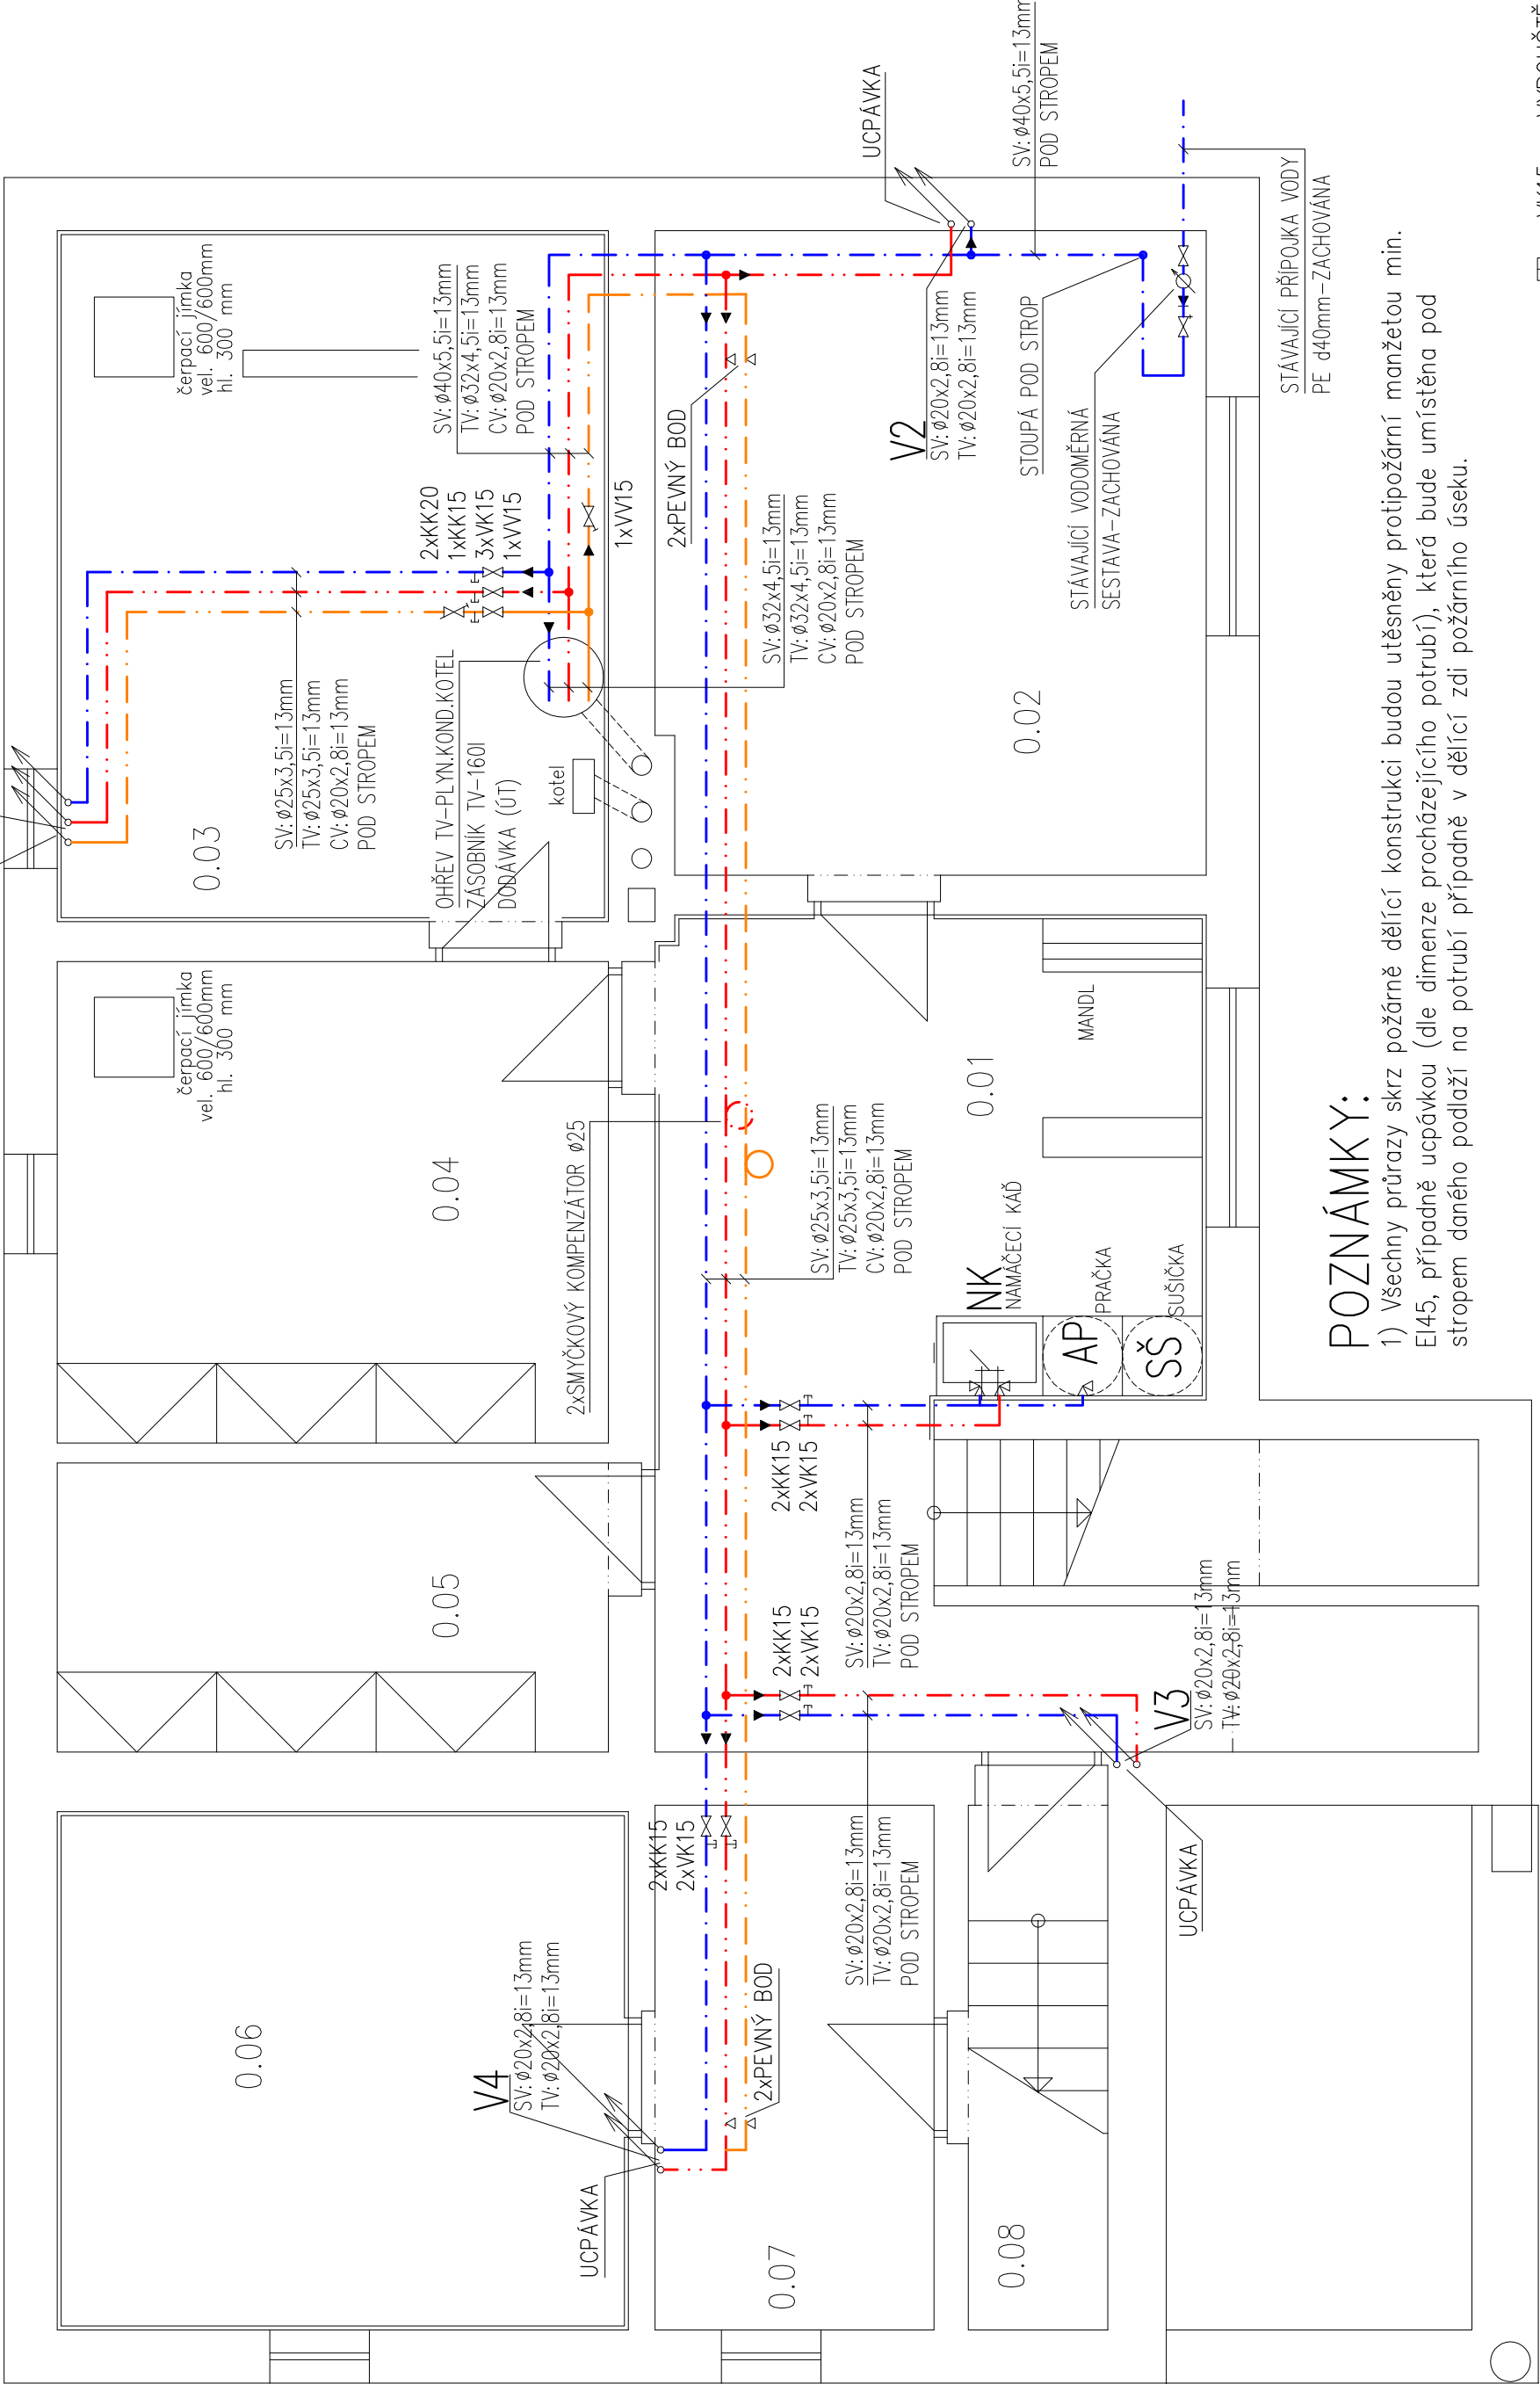


LEGENDA MÍSTNOSTÍ:

OZNAČENÍ NA VÝKRESE	POPIS MÍSTNOSTI	PLOCHA	PODLAHA	POUŽITÍ/A
		m2		
0.01	PRÁDELNA	29,74	KERAMICKÁ DLAŽBA	KERAMICKÝ OKLAD DO v. 1,80 m
0.02	SKLAD	20,05	KERAMICKÁ DLAŽBA	KER. SOKL
0.03	KOTELNA	21,78	KERAMICKÁ DLAŽBA	KERAMICKÝ OKLAD DO v. 1,80 m
0.04	SKLAD	14,14	KERAMICKÁ DLAŽBA	KER. SOKL
0.05	SKLAD	9,50	KERAMICKÁ DLAŽBA	KER. SOKL
0.06	TECHNICKÁ MÍSTNOST	16,17	KERAMICKÁ DLAŽBA	KERAMICKÝ OKLAD DO v. 1,80 m
0.07	SKLAD	7,72	KERAMICKÁ DLAŽBA	KER. SOKL
0.08	SCHODIŠTĚ	4,41	KERAMICKÁ DLAŽBA	KER. SOKL

SCHÉMA NAPOJENÍ OHŘEVU TV – 160l

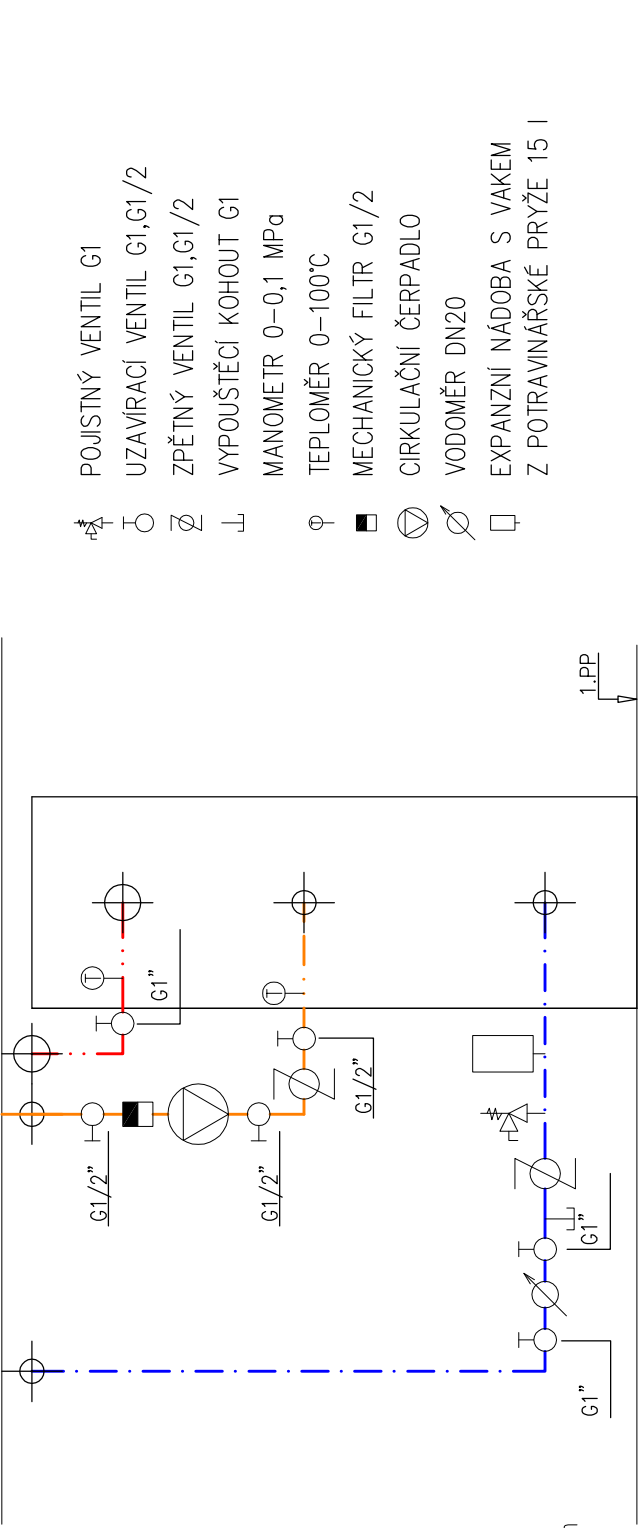

POZNÁMKY:

1) Všechny průřazy skrz požární dělící konstrukci budou utěsněny protipožární manžetou min. EI45, případně ucpávkou (dle dimenze procházejícího potrubí), která bude umístěna pod stropem daného podlaží na potrubí případně v dělící zdi požárního úseku.

LEGENDA ČAR:

- SV: STUDENÁ VODA – PP–RCT PN16
- TV: TEPLÁ VODA – PP–RCT PN16
- CV: CIRKULACE – PP–RCT PN16

VK15 – VYPOUŠTĚCÍ KOHOUT DN15

KK25 – KULOVÝ KOHOUT UZAVÍRACÍ DN25

W15 – VYVAŽOVACÍ VENTIL DN15

HIP:	Ing. Ch. Kirkopulos	Vypracoval:	Jan Ochodnický	PROJEKČNÍ KANCELÁŘ
Obec:	Ostrava–Heřmanice	Okres:	Ostrava	Ing. Kirkopulos Christos Poděbradova 24, Ostrava
Investor	: Čtyřlístek–přispěvková organizace, Hladnovská 751/119, Ostrava–Muglinov tel. 603 317397, email: kirkopulos@email.cz			
Akce:	Uhrova 107/23, Ostrava–Heřmanice parc.č.: st.1156, 385/2, katastrální území: Heřmanice			Měřtko: 1:50
STAVEBNÍ ÚPRAVY	REKONSTRUKCE OBJEKTU			Datum: leden 2017
Obsah:	PŮDORYS 1.PP – ROZVOD VODY			Zak.číslo: 172/2017
Díl:	ZDRAVOTNĚ TECHNICKÉ INSTALACE			Stupeň: DPS
	Číslo výkresu: ZTI–05			Číslo kopie: