




POHLED ČELNÍ

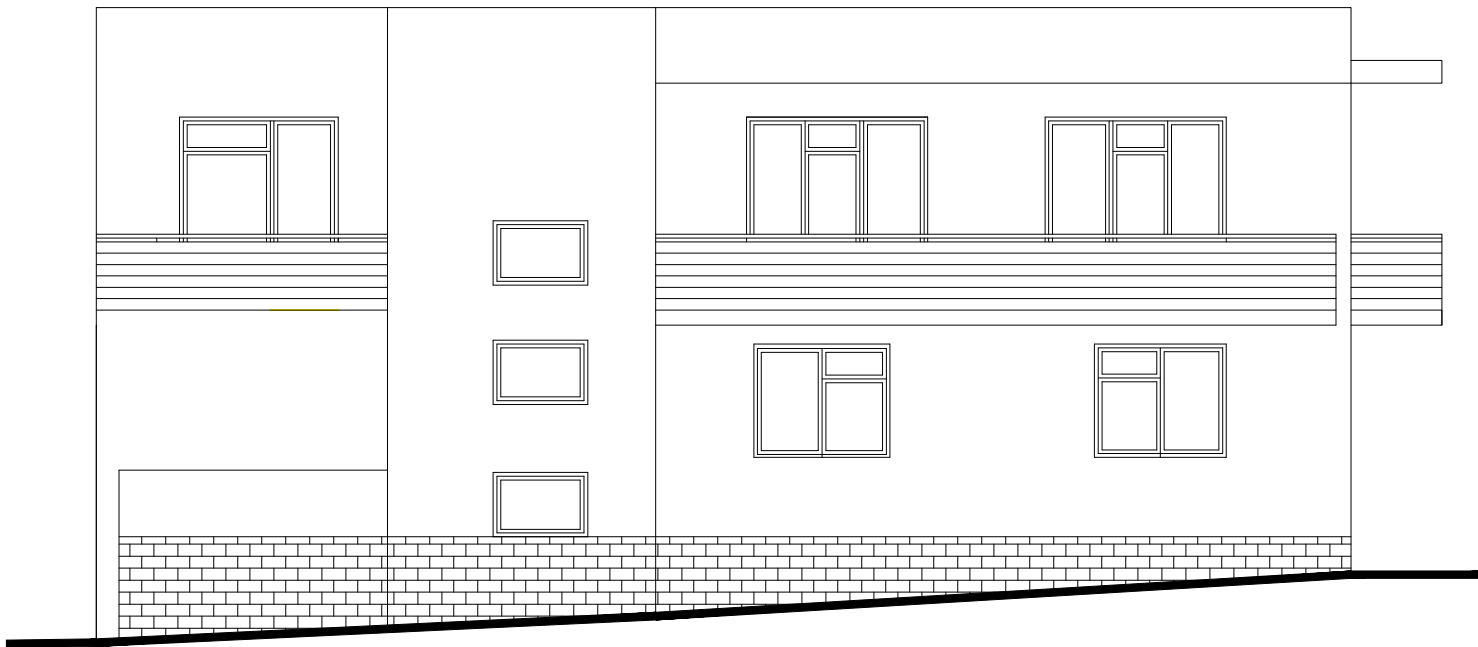


POHLED ZADNÍ

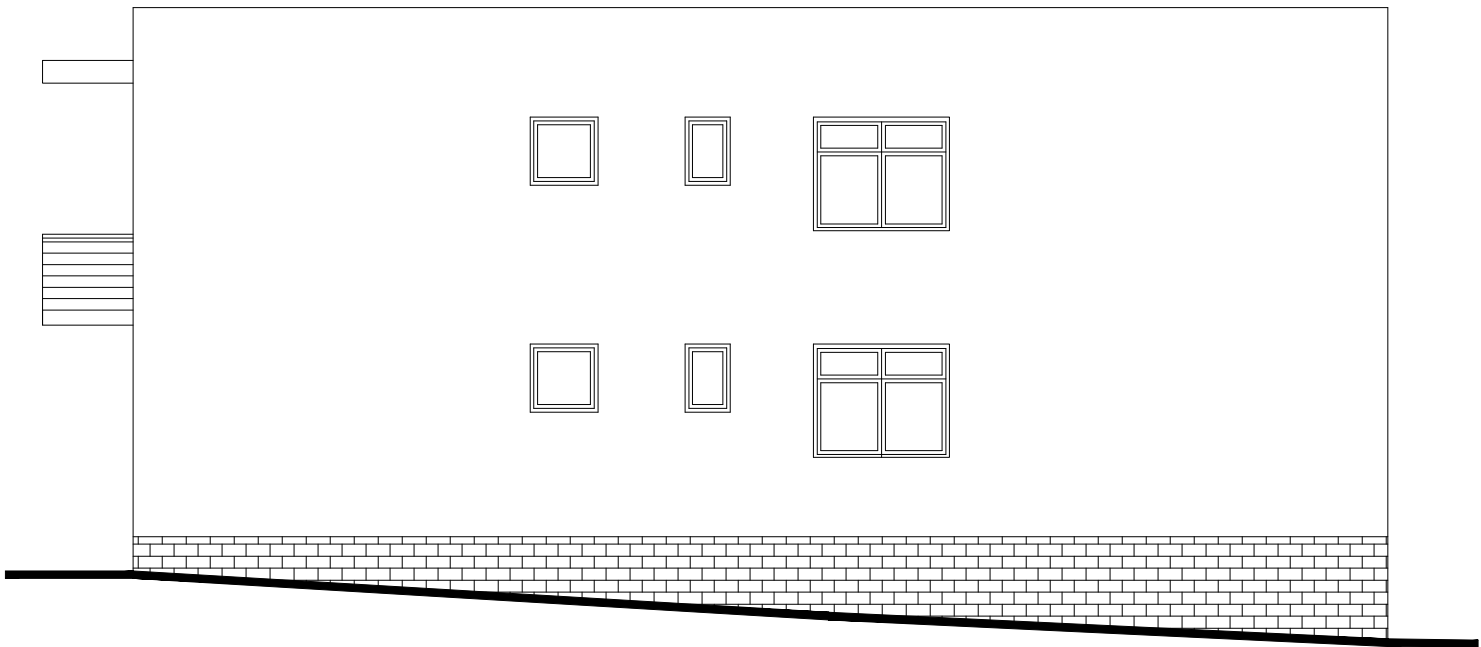

POHLED ZE ZAHRADY

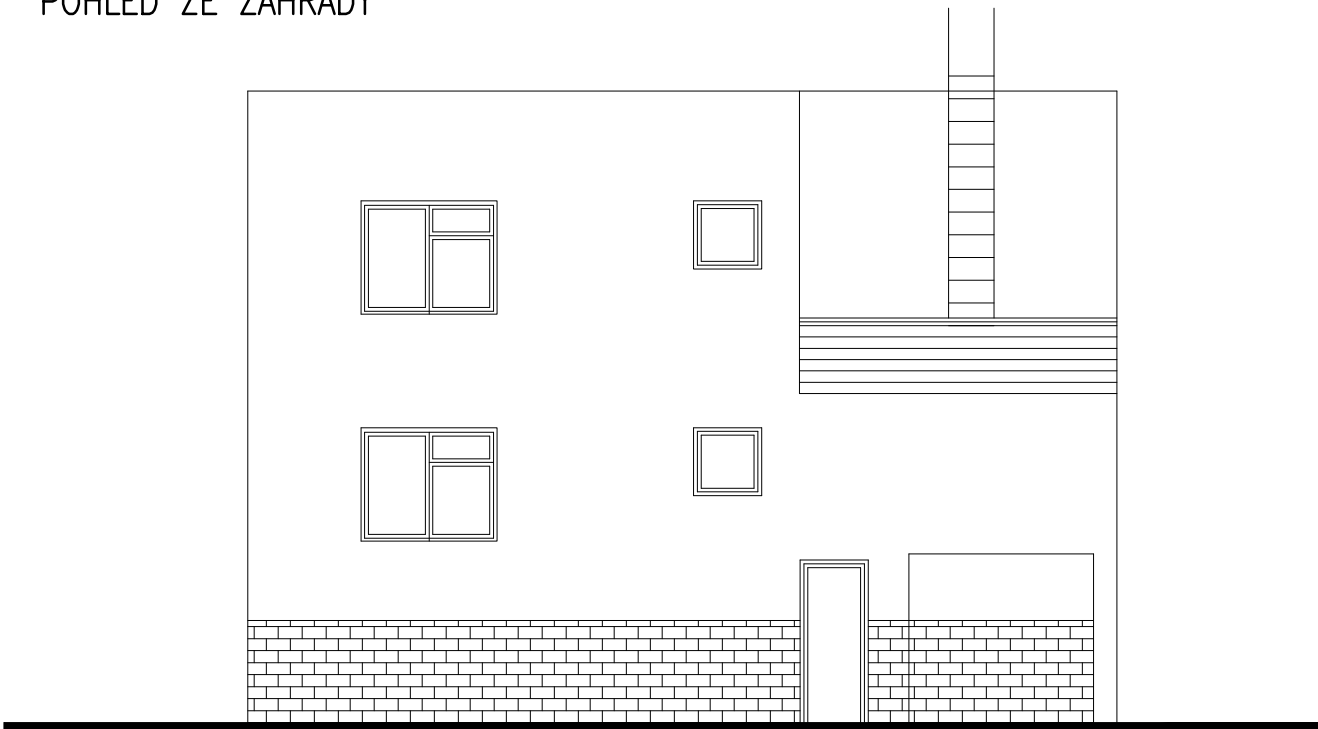

POHLED Z ULICE UHROVA

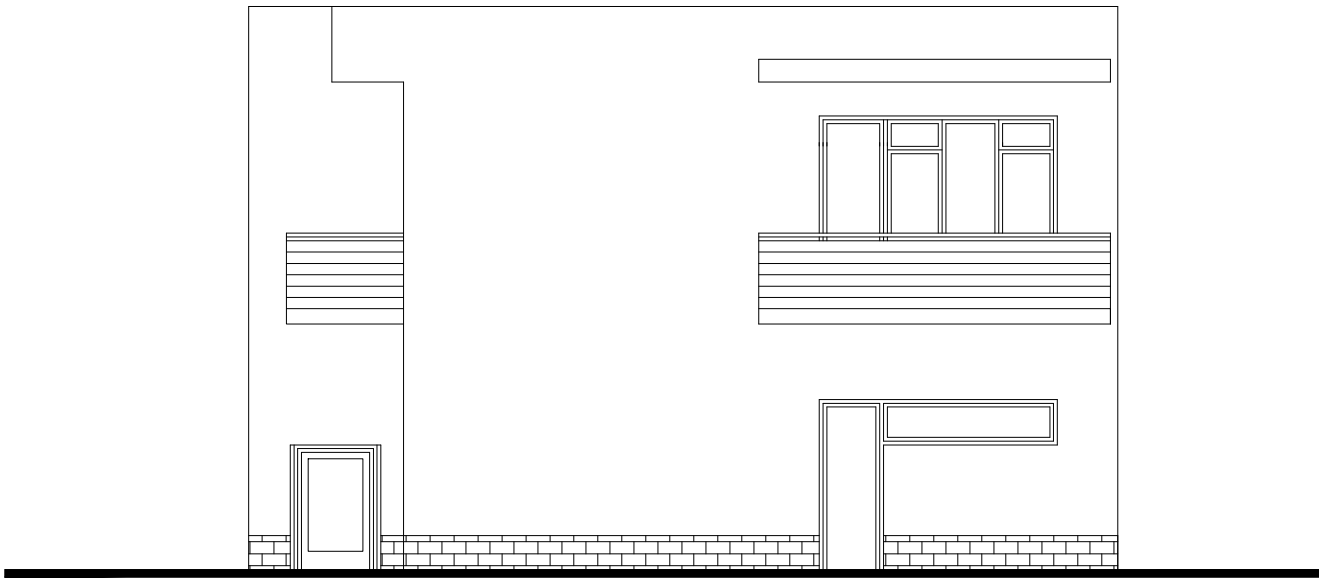

LEGENDA:

STÁVAJÍCÍ KONTAKTNÍ ZATEPLOVACÍ SYSTÉM TL. 100 mm – DEMONTOVAT, BARVY ŠEDÉ.
STÁVAJÍCÍ SVĚTLÝ SOKLOVÝ OBKLAD VYBOURAT.
BARVA RÁMU OKEN OŘECH
BARVA VSTUPNÍCH DVEŘÍ, OŘECH

SO 01 – REKONSTRUKCE OBJEKTU

HIP:	Ing. Ch. Kirkopulos	Vypracoval:	Ing. Ch. Kirkopulos	PROJEKČNÍ KANCELÁŘ Ing. Kirkopulos Christos Poděbradova 24, Ostrava tel. 603 317397, email: kirkopulos@email.cz	
Obec:	Ostrava–Heřmanice	Okres:	Ostrava		
Investor : Čtyřlístek–příspěvková organizace, Hladnovská 751/119, Ostrava–Muglínov				Měřítko:	1:100
Akce: Uhrova 107/23, Ostrava–Heřmanice parc.č.: st.1156, 385/2, katastrální území: Heřmanice				Datum:	leden 2017
STAVEBNÍ ÚPRAVY, DŮM PRO SOCIÁLNÍ ÚČELY REKONSTRUKCE OBJEKTU				Zak.číslo:	172/2017
Obsah: POHLEDY – STÁVAJÍCÍ STAV A BOURACÍ PRÁCE				Stupeň:	DSP
Díl: STAVEBNÍ ČÁST				Číslo výkresu:	Číslo kopie:
				1.106	